



ESPECIFICACIONES A CERCA DE LA PLANTA


EL EDIFICIO DE ACCESO PRESIDENCIAL ES UN VOLUMEN RECTANGULAR SEMIENTERRADO. SU FUNCION PRINCIPAL ES SERVIR DE LOBBY PARA LA LLEGADA DE LOS DIPLOMATICOS. EN SU PRIMER NIVEL SE ENCUENTRAN LOS ACCESOS A LOS 12 ASCENSORES QUE CONDUCE A LAS PLANTAS 1,2 y 3. EN EL NIVEL DE SUBSUELO SE ENCUENTRA EL ACCESO A LOS ASCENSORES DE SERVICIOS, LAS SALAS DE MAQUINAS Y LOS LOCKERS DEL PERSONAL EN GENERAL.

1. VIA DE LLEGADA
2. ACCESO DE CRISTAL AL EDIFICIO
3. ASENSORES DIPLOMATICOS
4. TABIQUES ESTRUCTURALES
5. ESCALERAS A SUBSUELO
6. MURO DE CONTENCIÓN
7. CORREDOR ENTERRADO CONECTOR DIPLOMATICO CON SALA DE CONGRESOS
8. ESCALERAS AL LOBBY DEL IISS

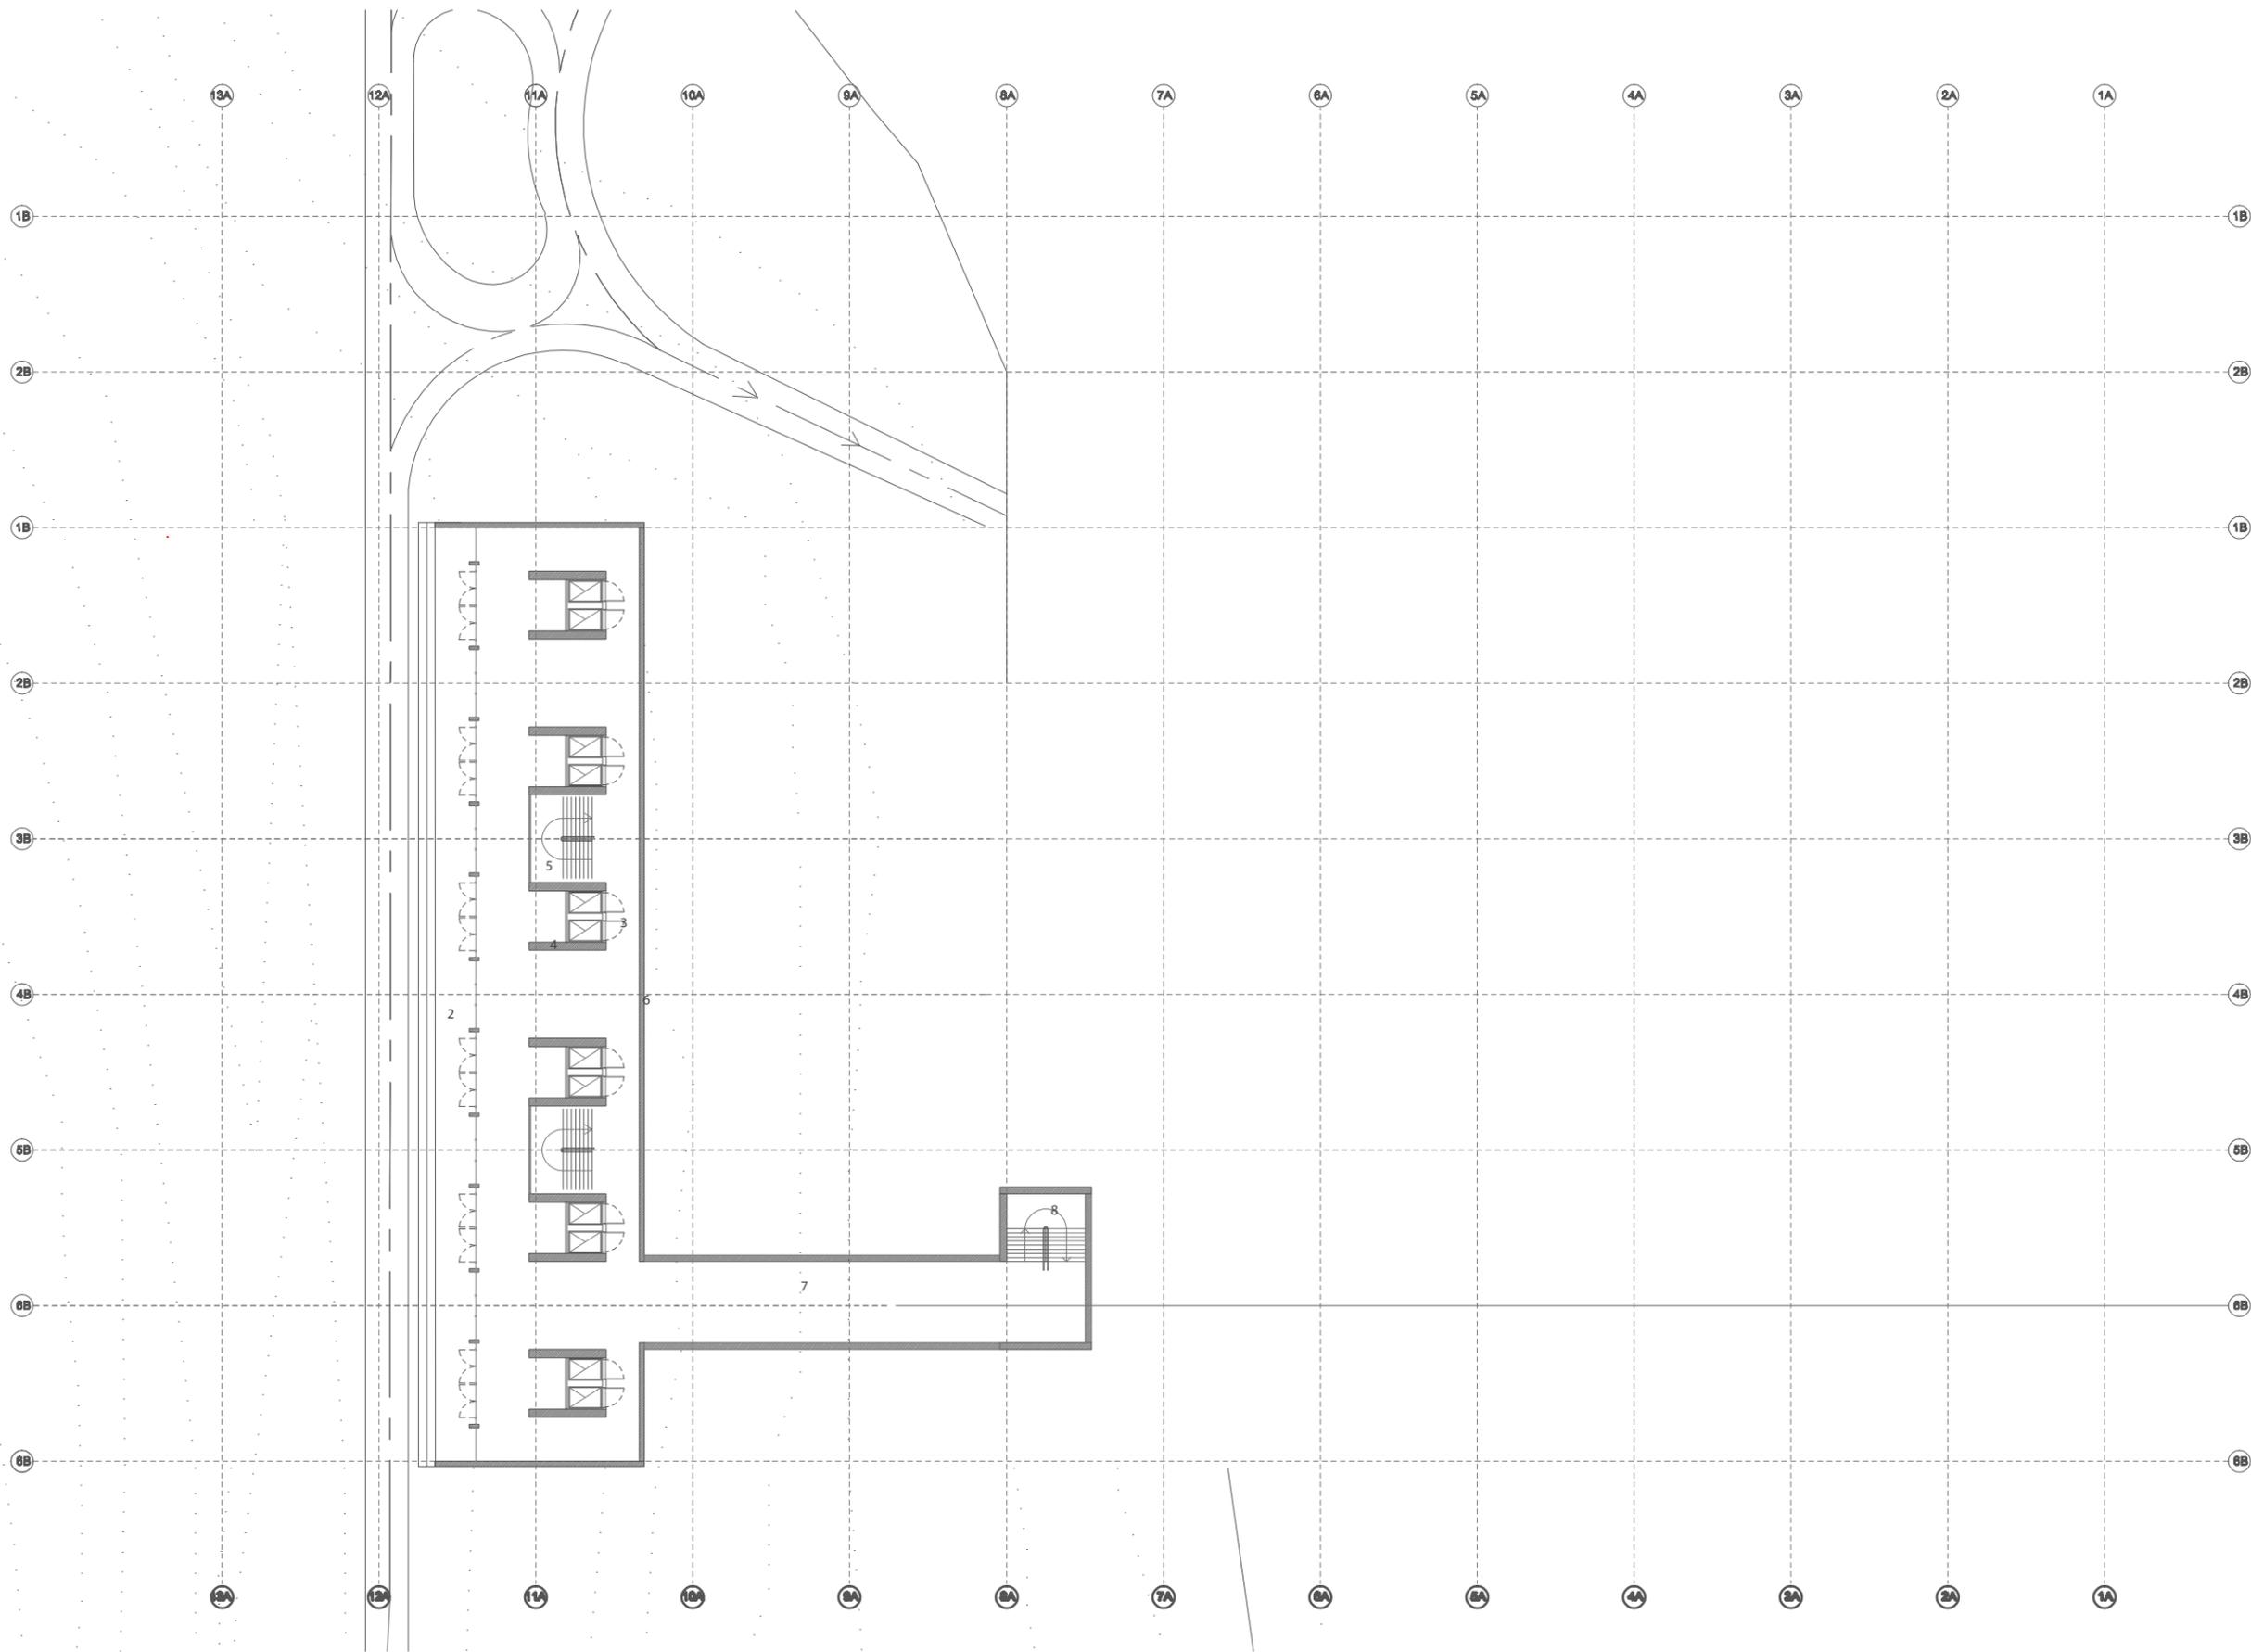


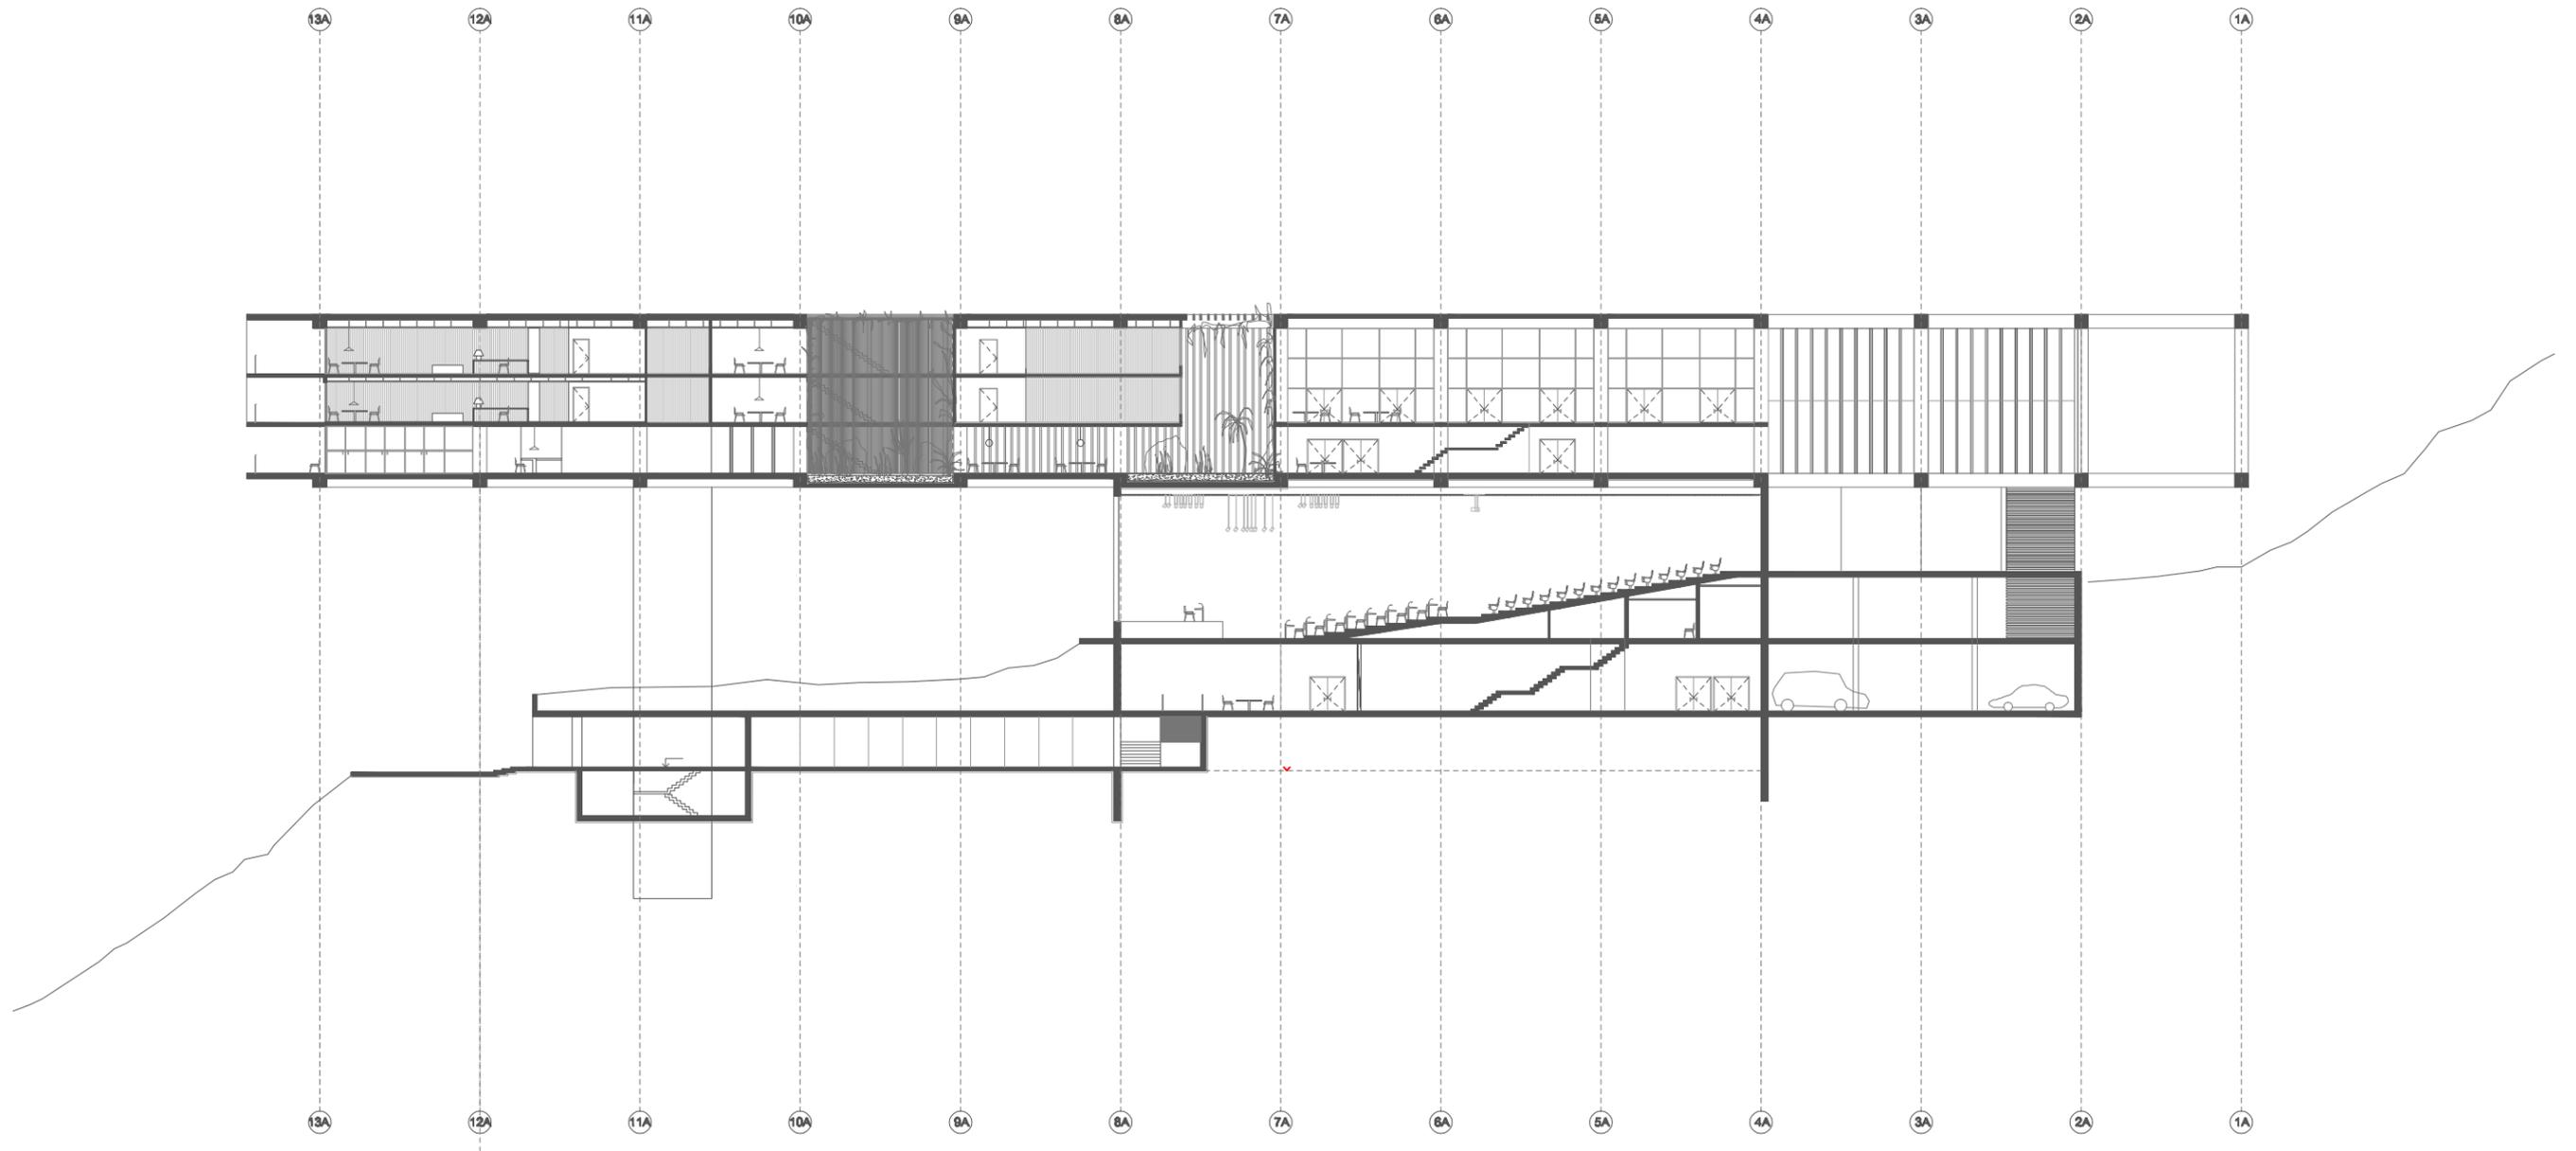

1:400

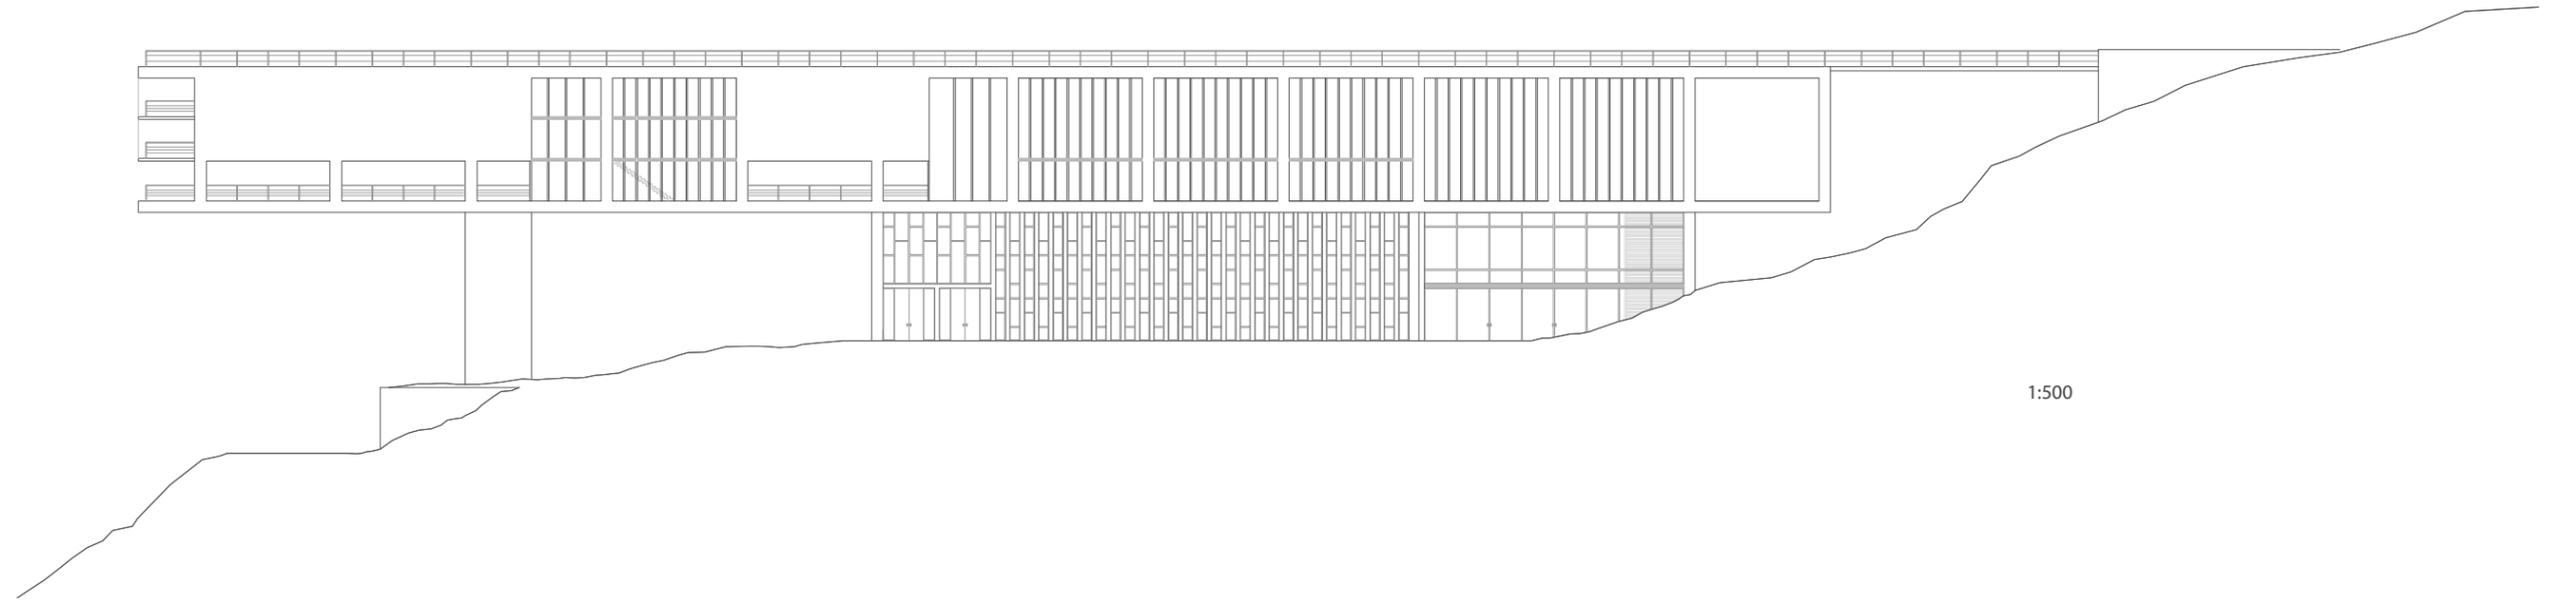

1:500

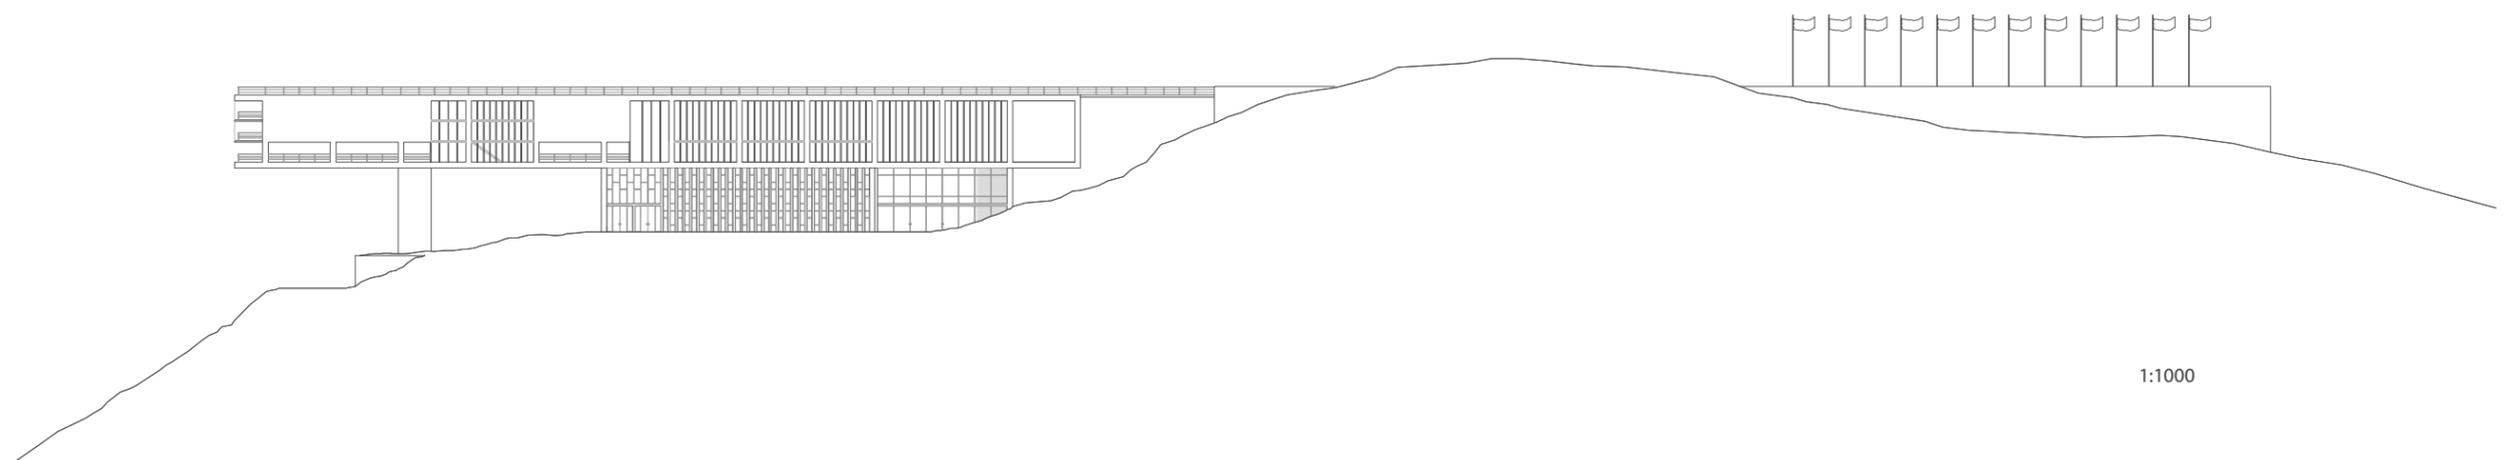

1:1000

SEDE DE LA CONFEDERACION DE NACIONES SUDAMERICANAS