

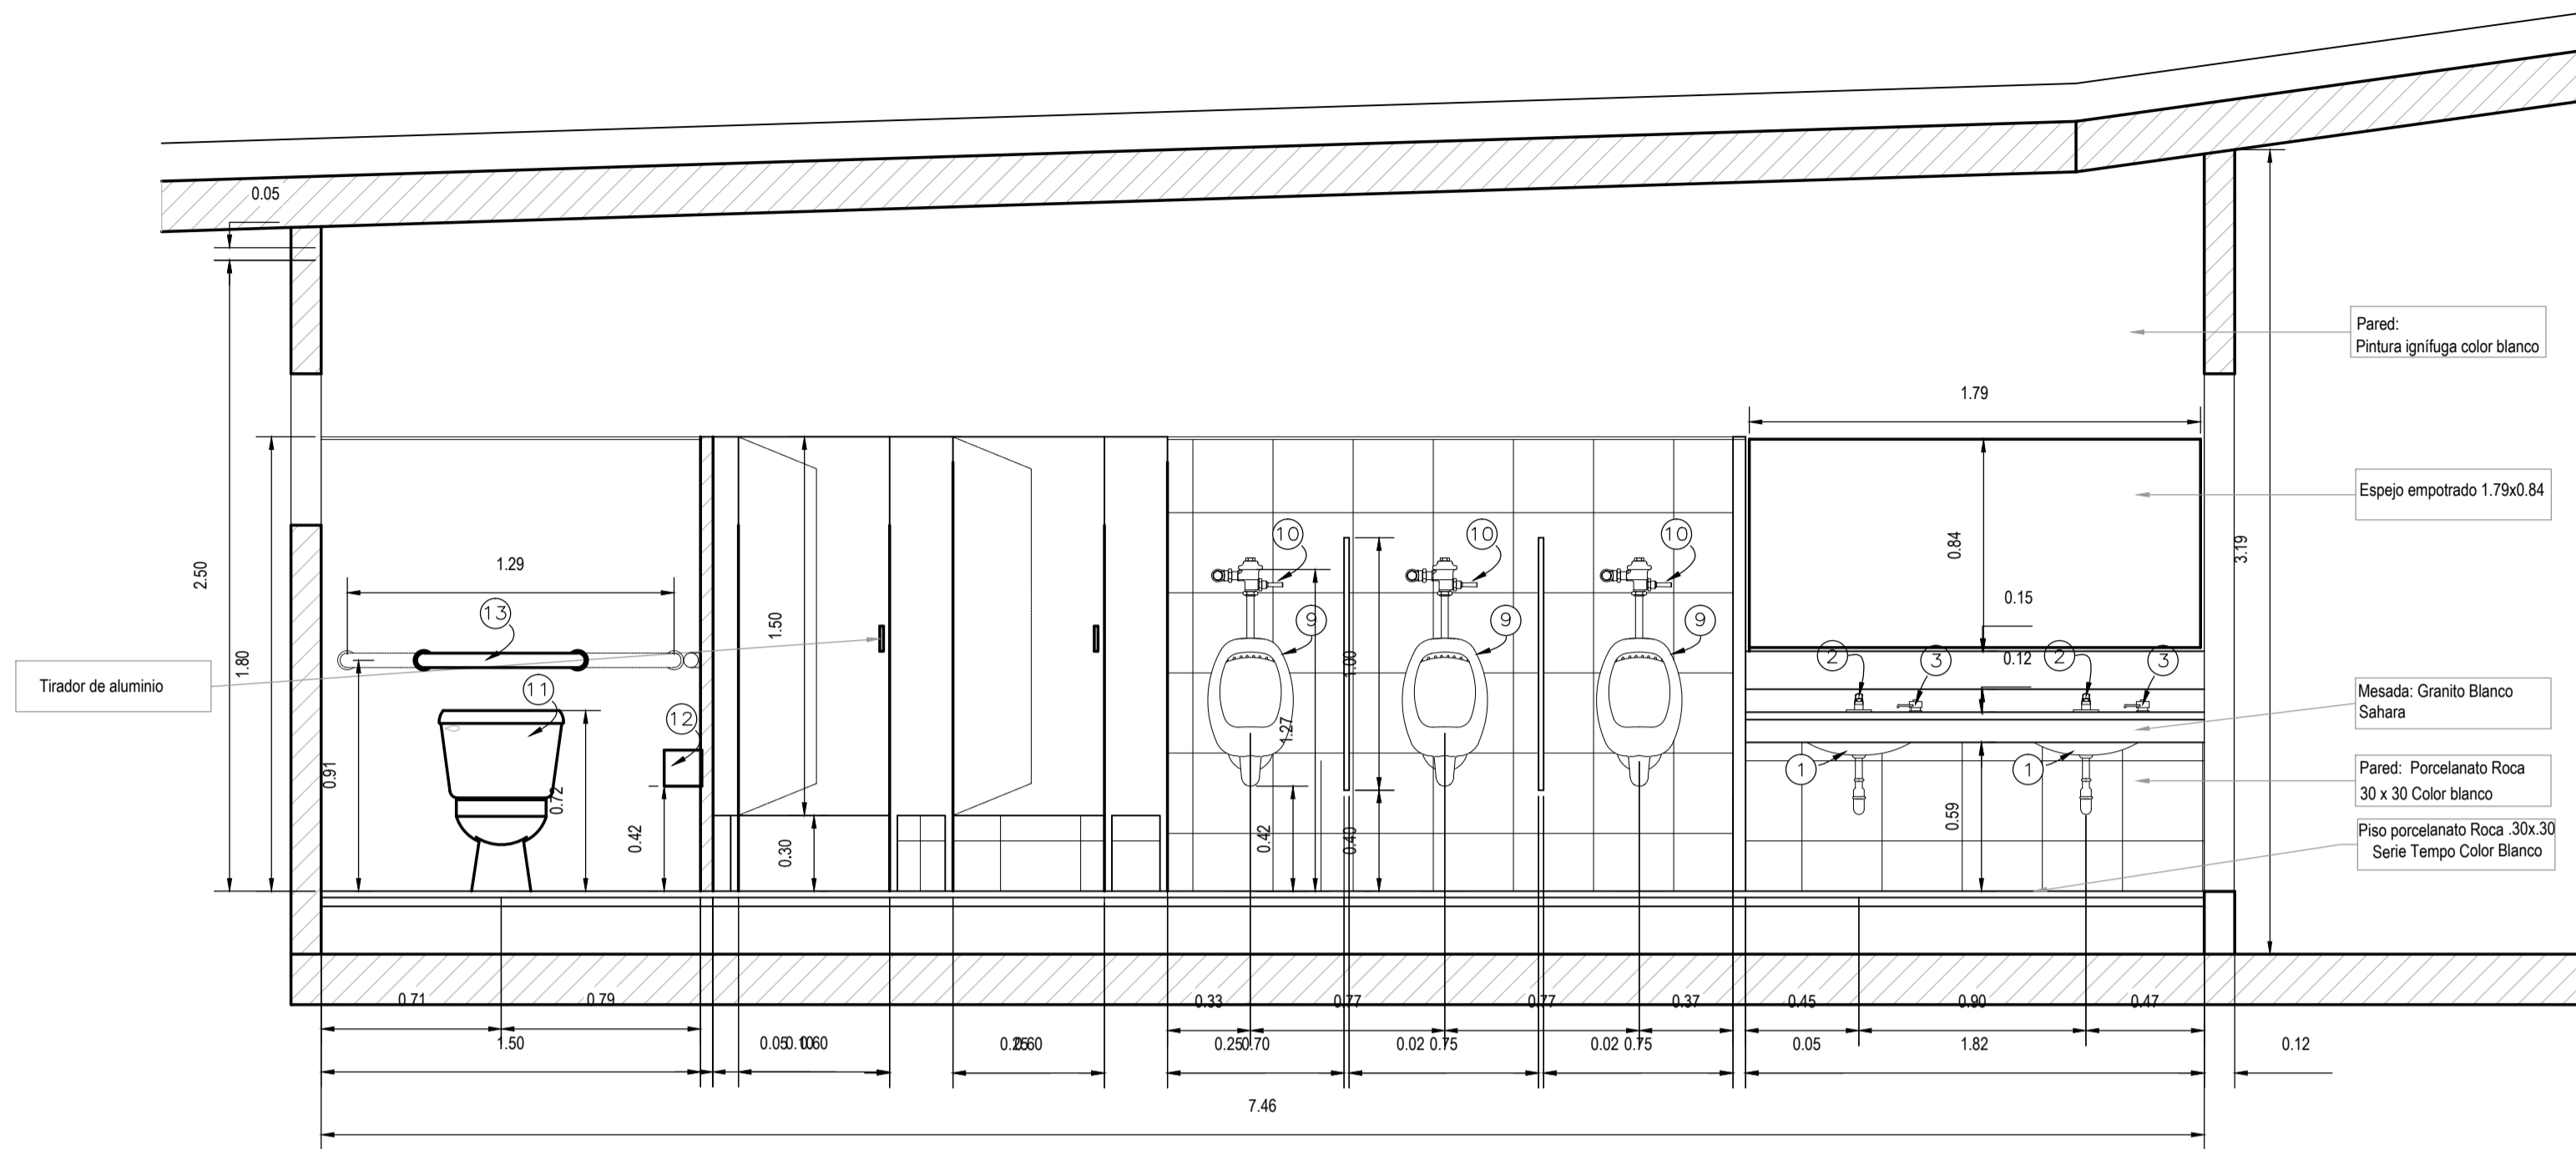


PLANTA

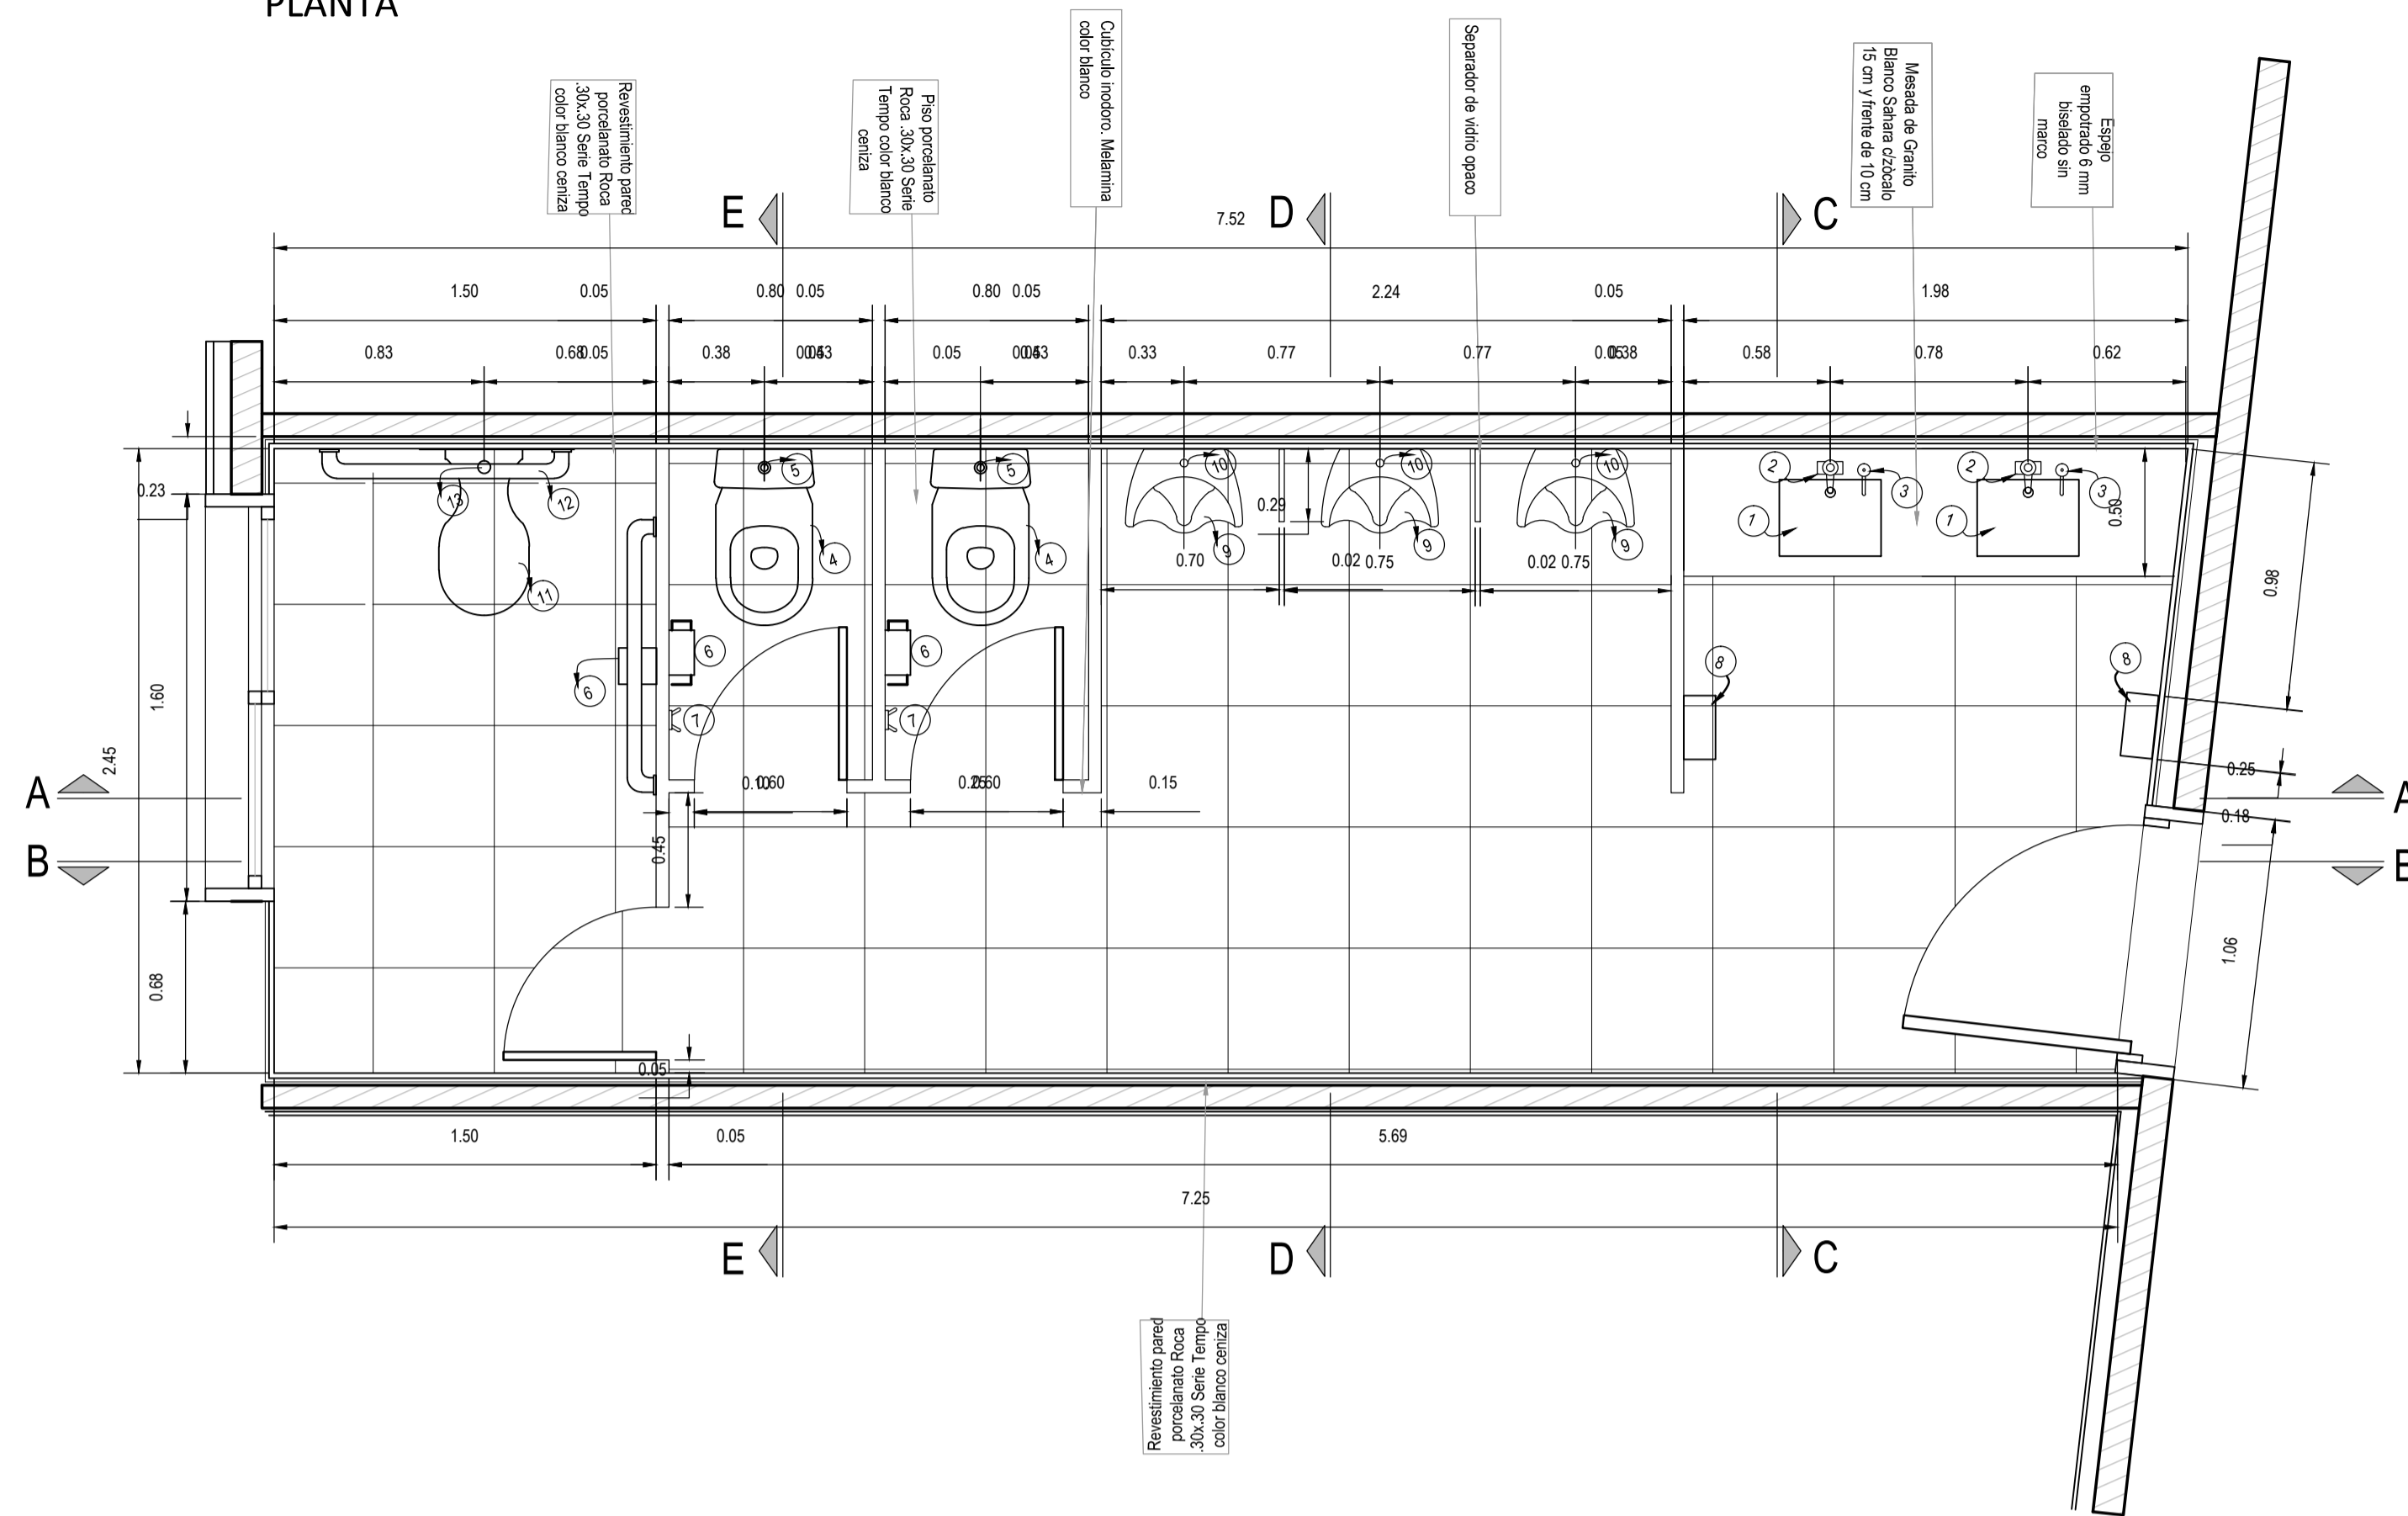


CORTE A-A

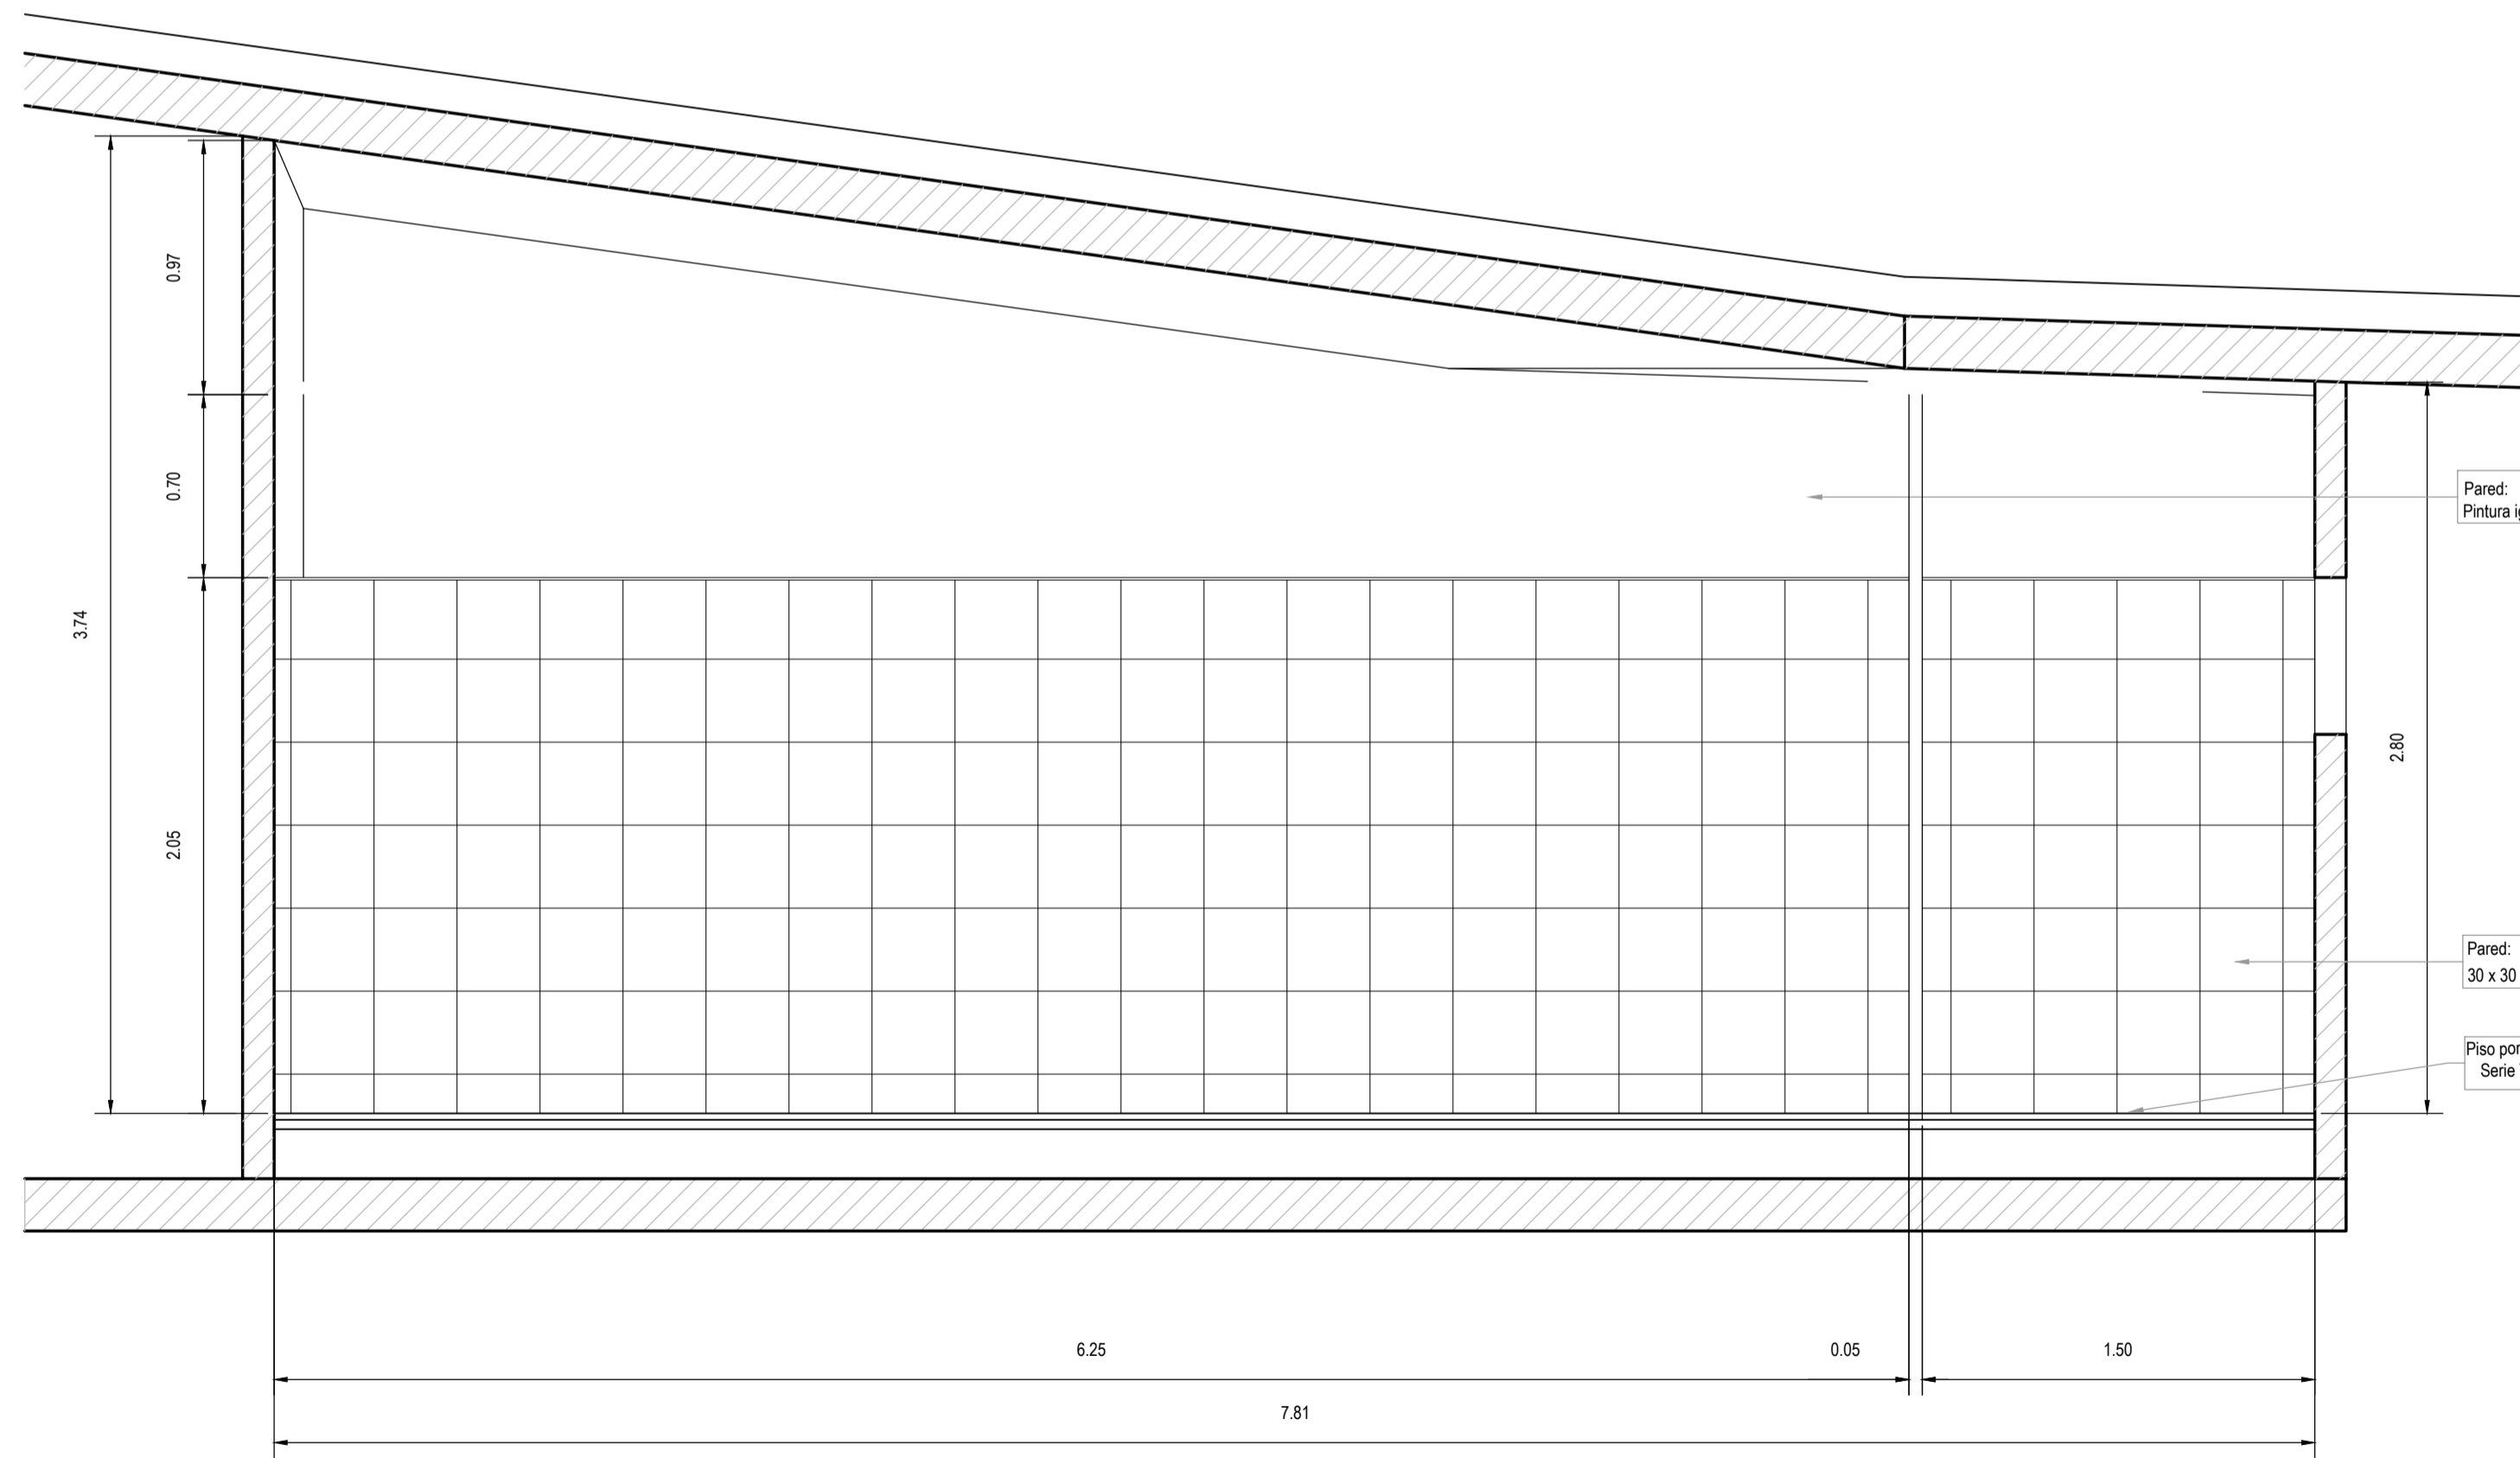


CORTE B-B

DETALLE BAÑO
Esc. 1:25

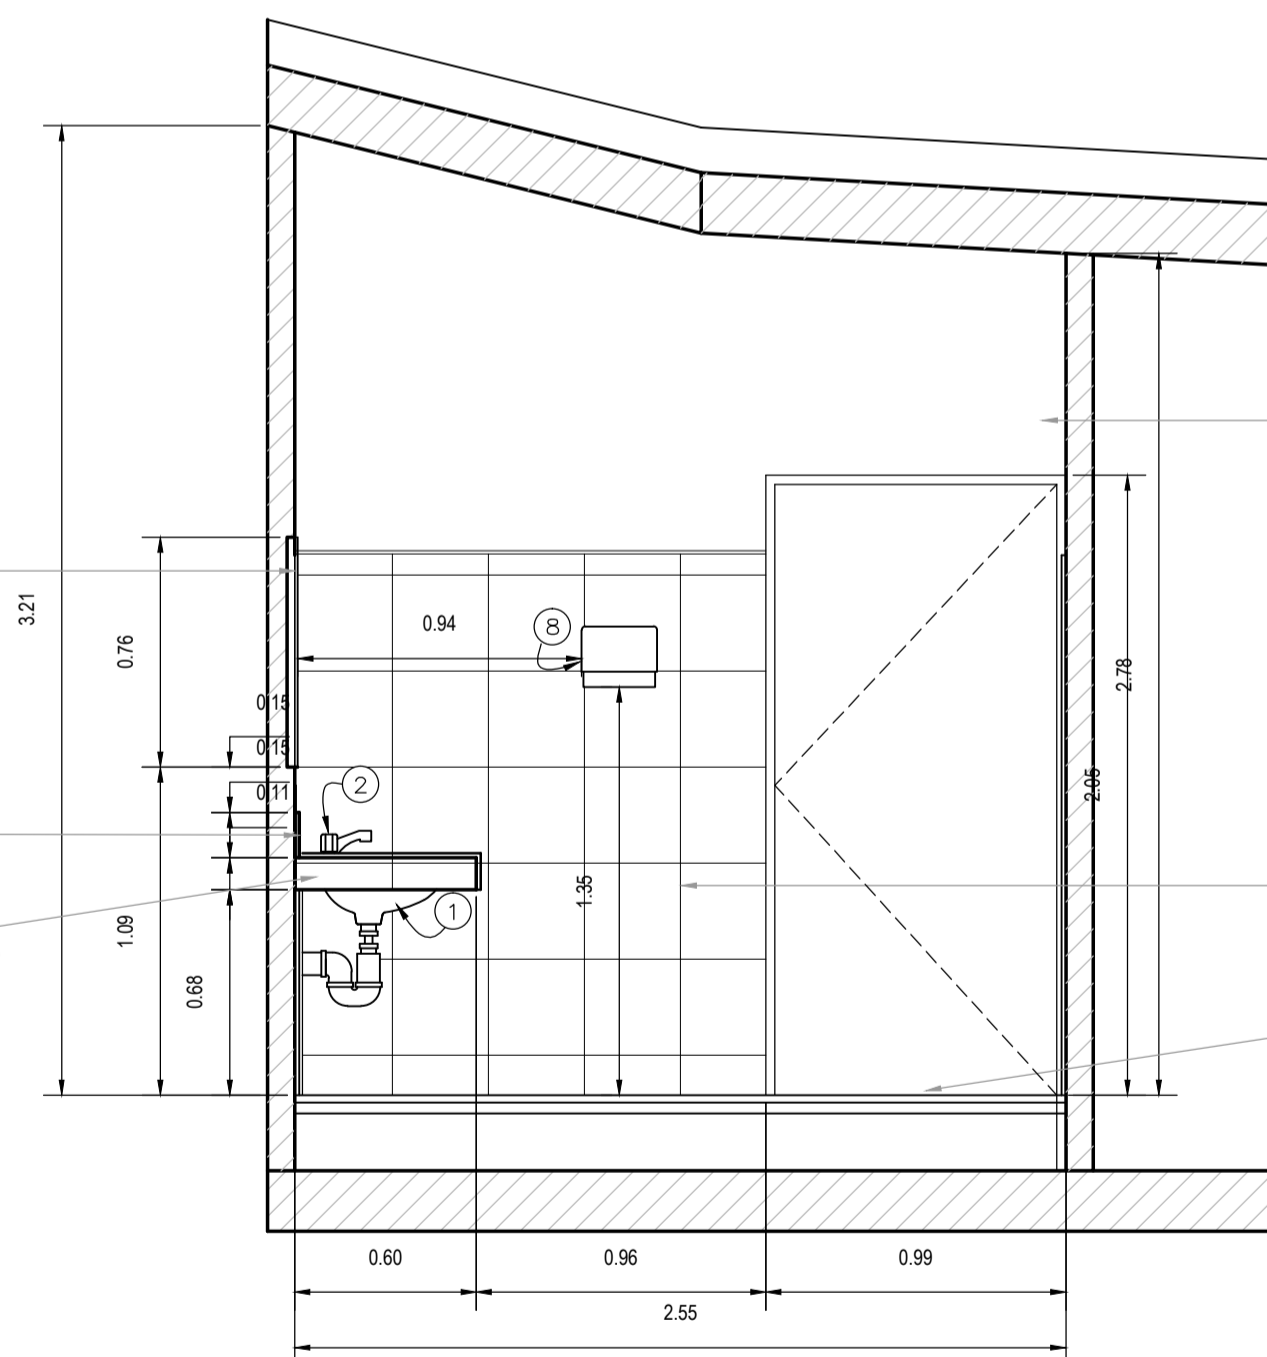

CORTE C-C

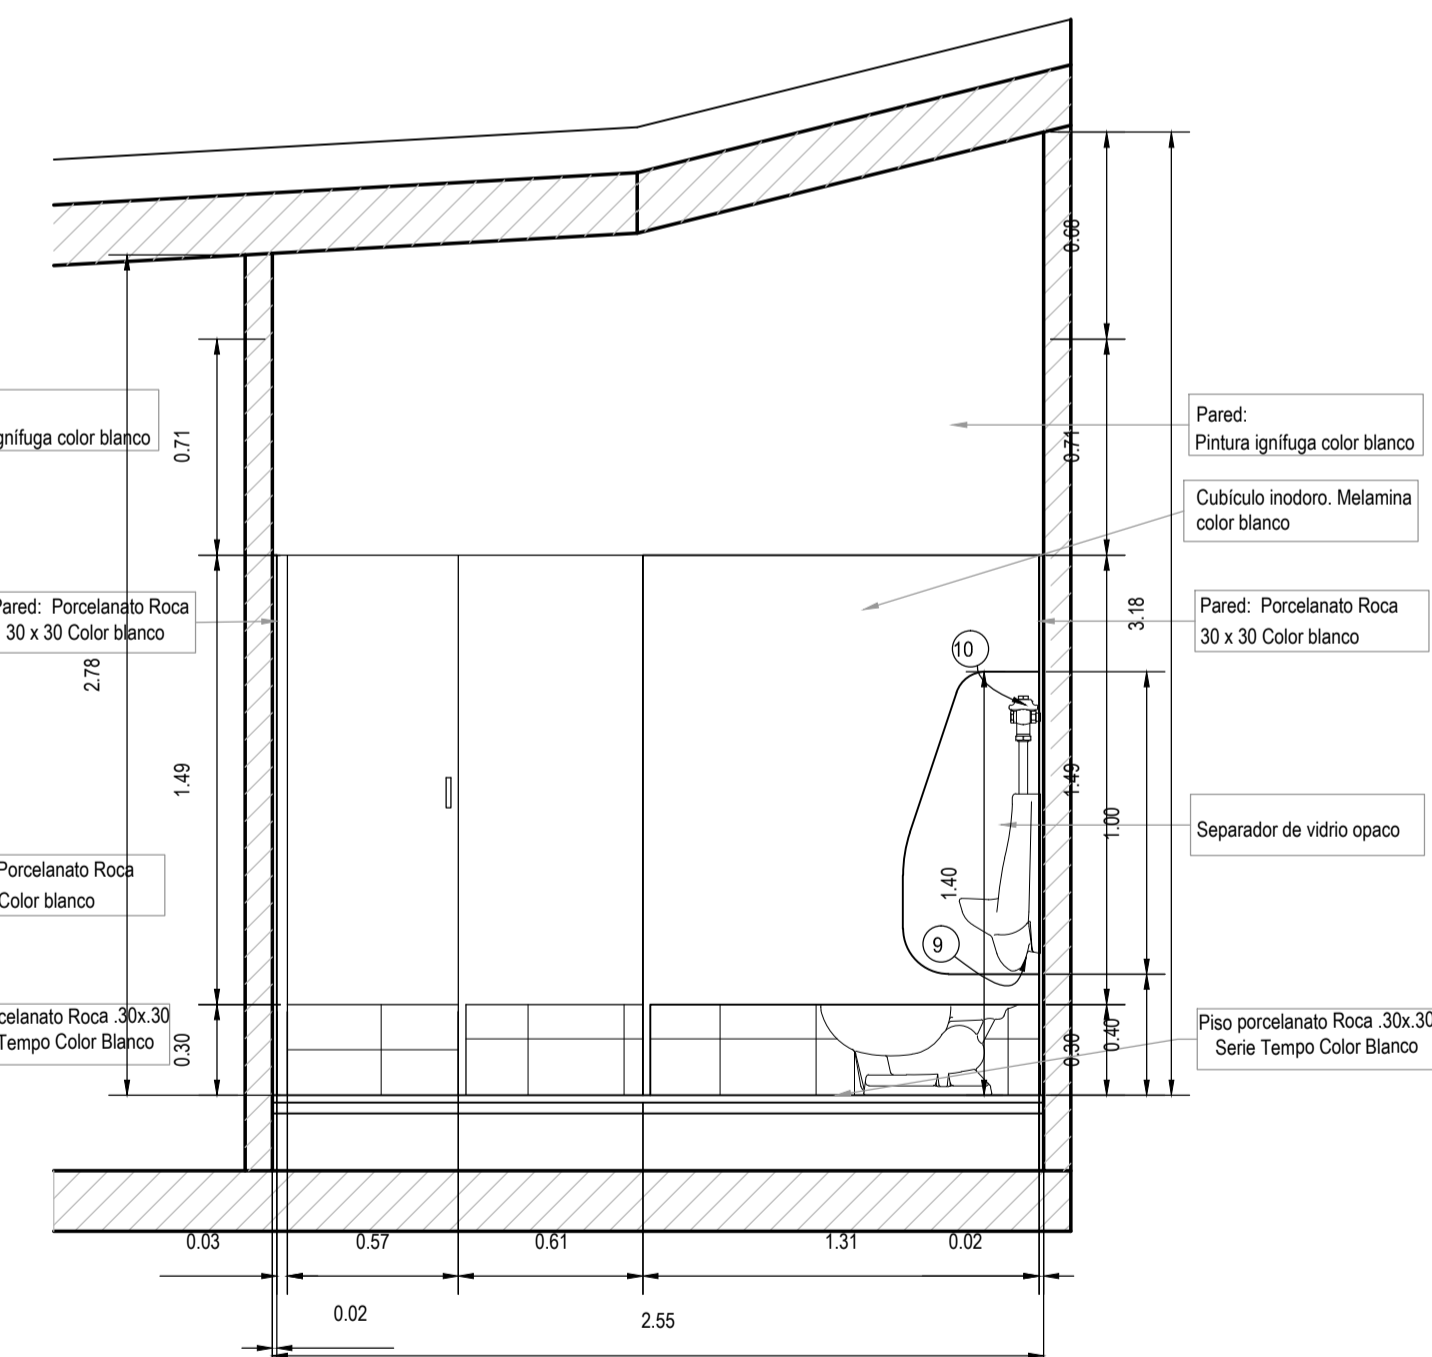

CORTE D-D