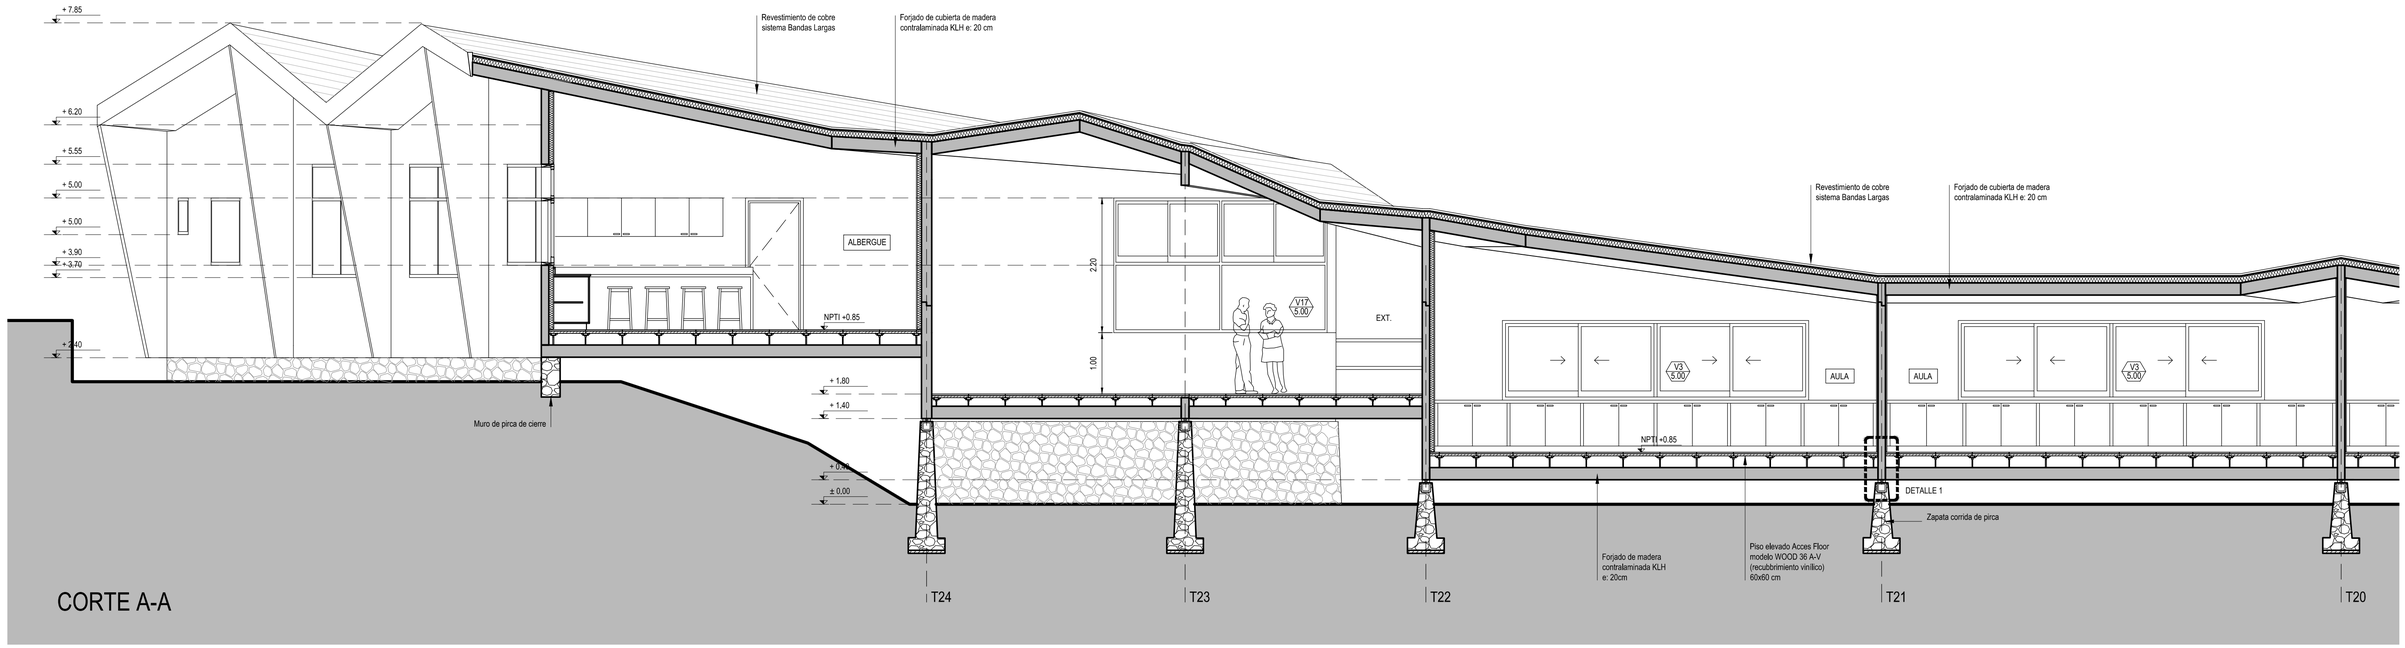

CORTE A-A

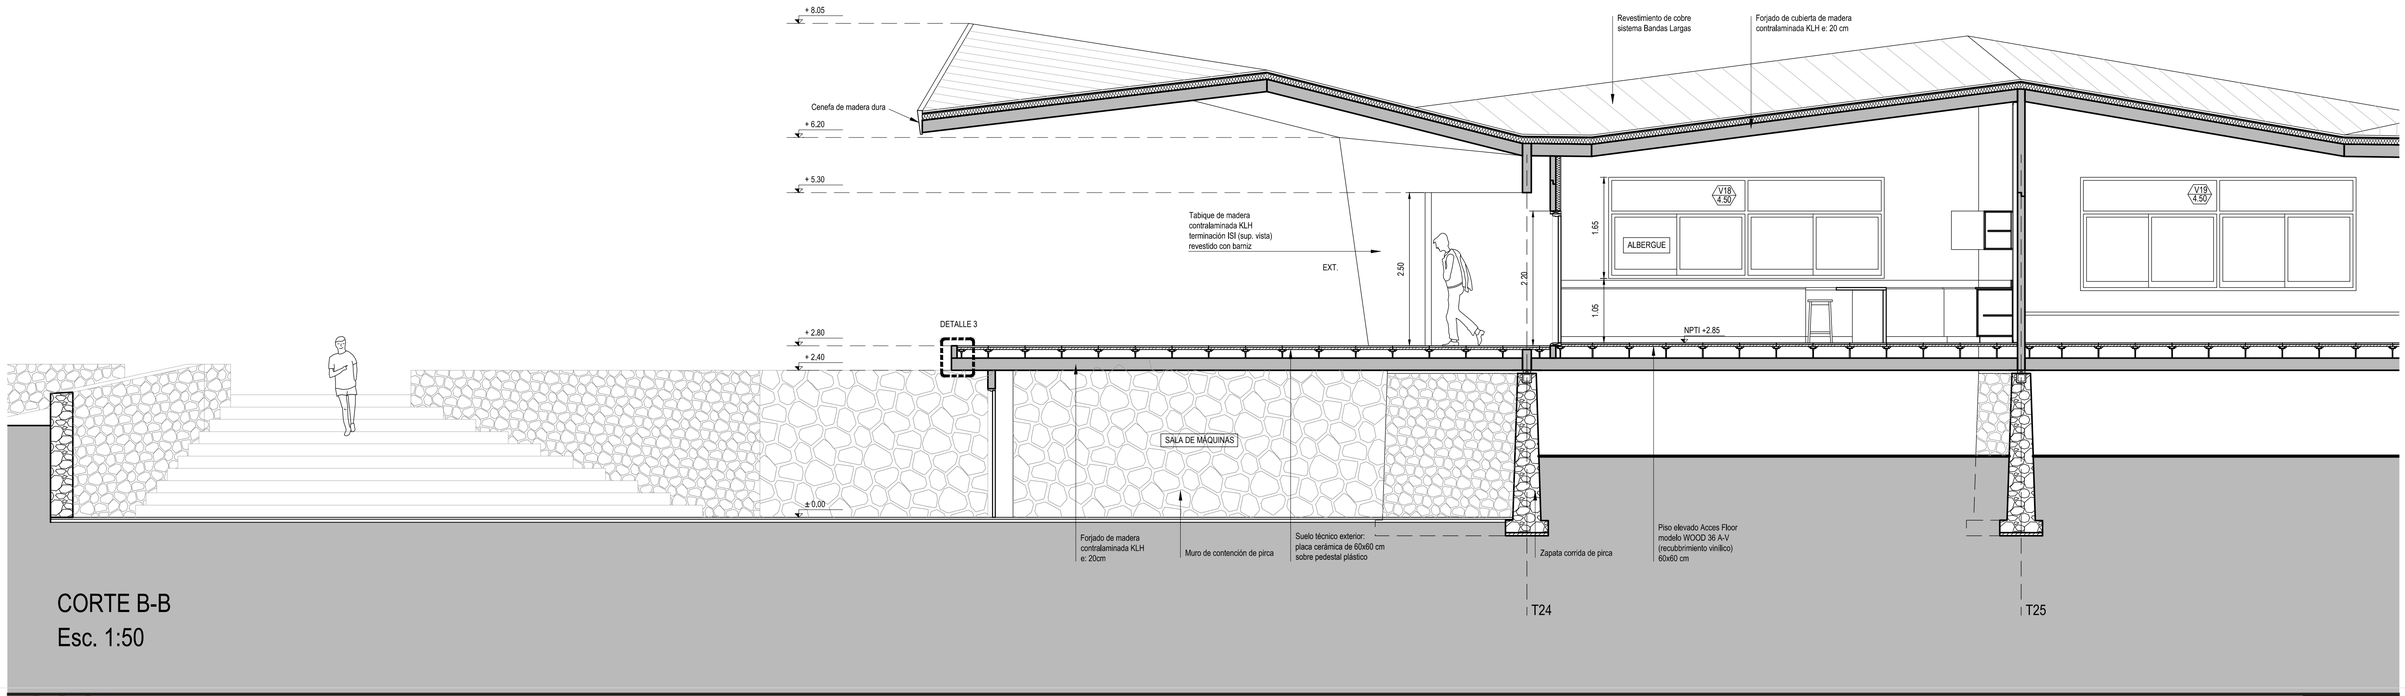

CORTE B-B
Esc. 1:50

UNIVERSIDAD
TORCUATO DI TELLA

TESIS PROYECTUAL - PREFABRICACIÓN

PROFS . J LIERNUR, A. MARIASCH, G. TYSZBEROWICZ, B. EMMER, R. SARGIOTTI

ALUMNA INÉS LOBOS

2013