




- 1 - Alabastro sintético
- 2 - Impermeabilizante
- 3 - Hormigón Armado
- 4 - Viga doble T formada por 4 perfiles L y perfiles C como alma.
- 5 - Perfiles L 30x20cm que conforman parasoles
- 6 - Ladrillo hueco revocado (aceleradores de viento)
- 7 - Ventilación
- 8 - Hormigón Armado
- 9 - Porcelanato negro 80x80 cm

CORTE Y VISTA DE SECTOR ESC. 1:50

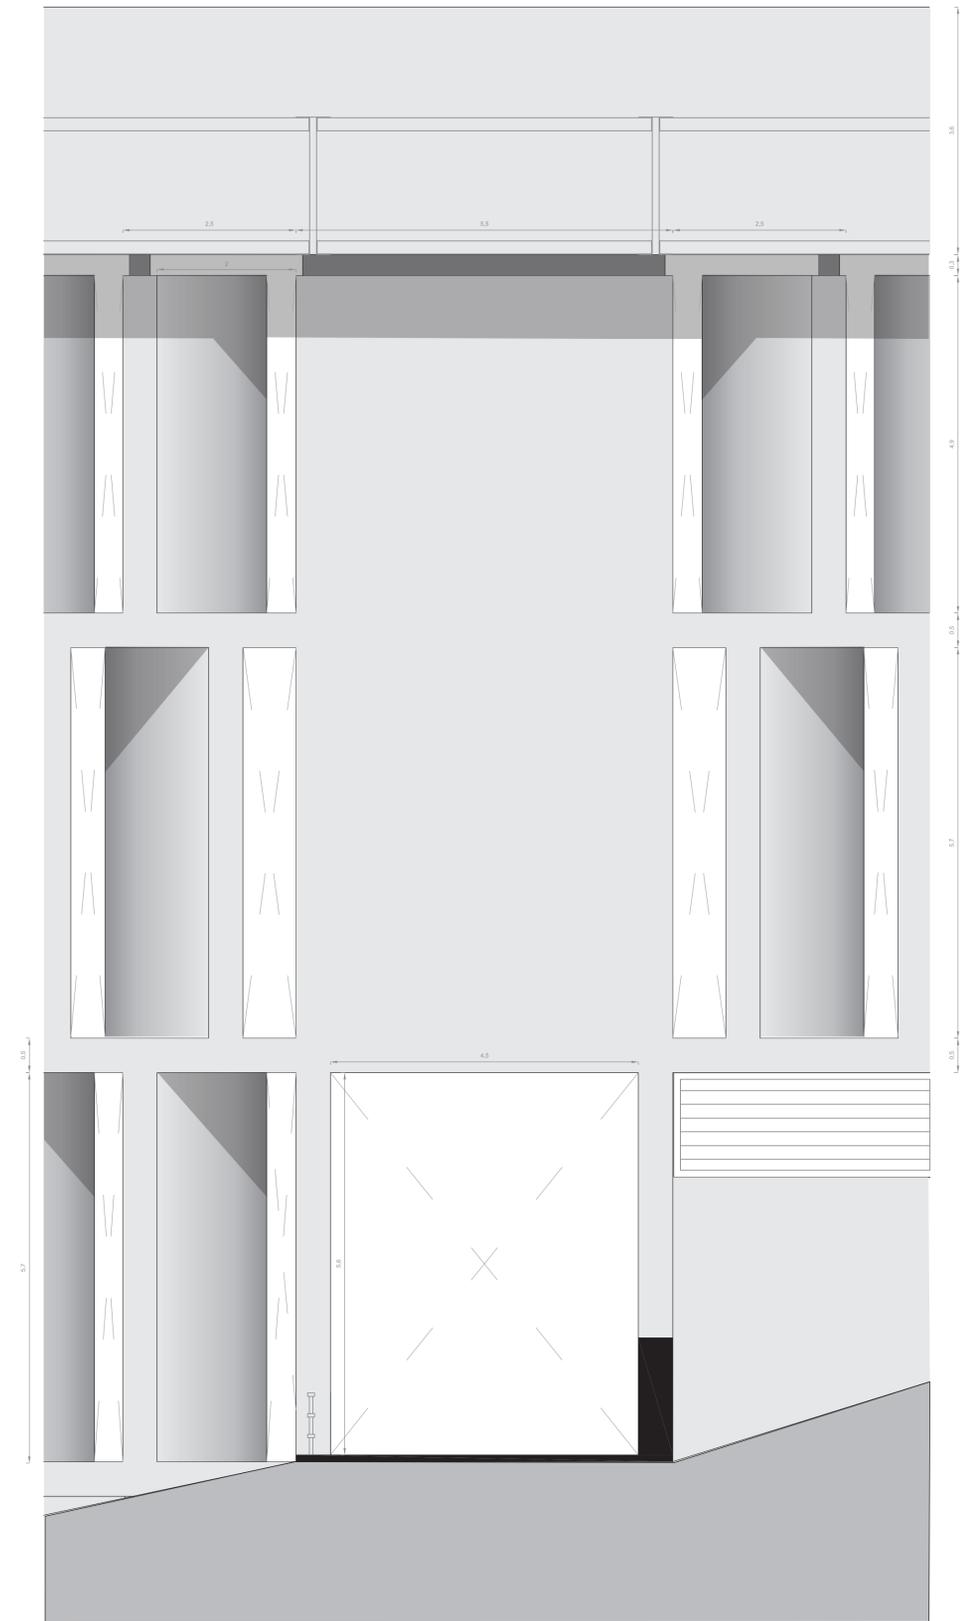


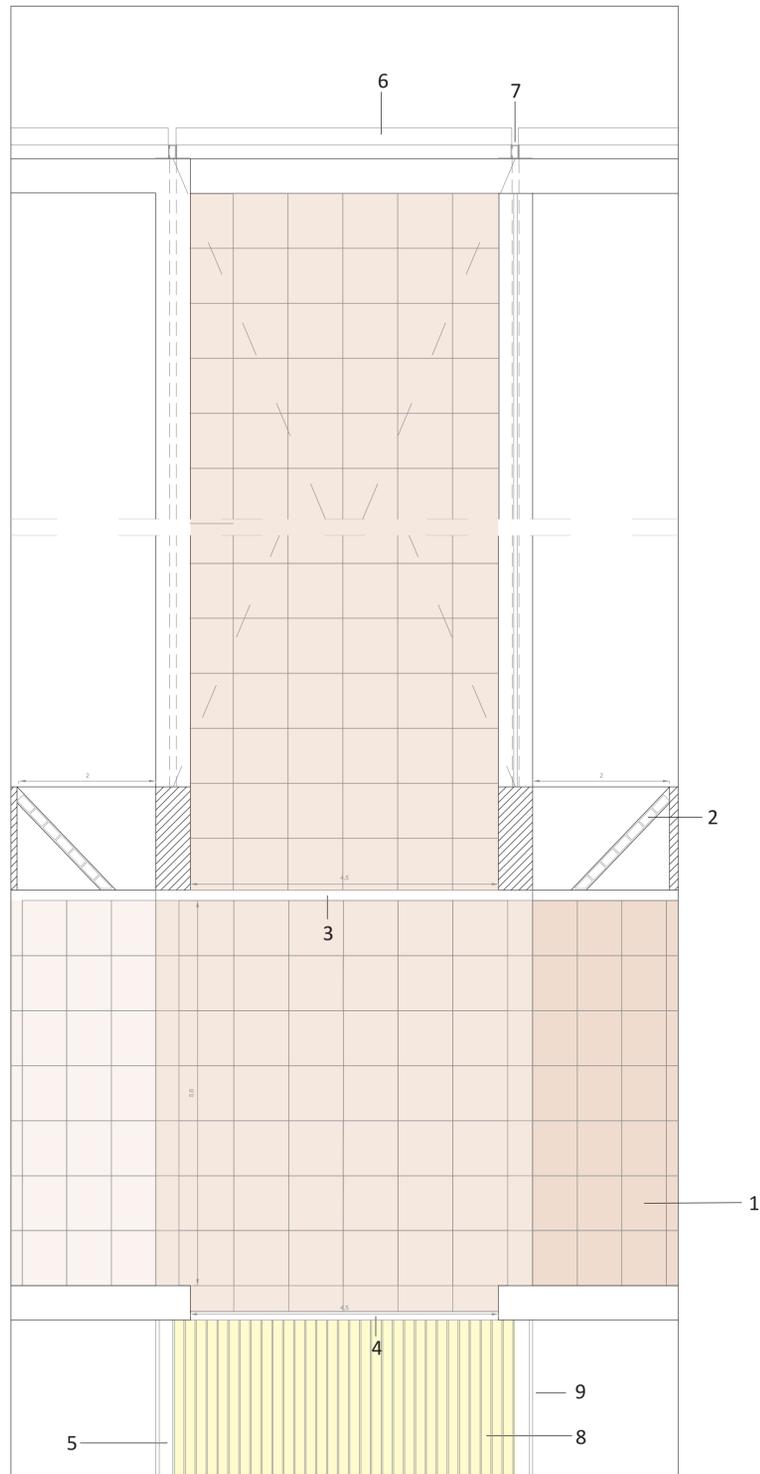

- 1 - Porcelanato negro 80x80cm
- 2 - Ladrillo Hueco revocado 12x18x25cm
- 3 - Chapa aluminio 10cm ancho
- 4 - Chapa aluminio 10cm ancho
- 5 - Perfil tubo contenedor 20x20cm
- 6 - Perfil L 30x20cm parasoles
- 7 - Perfil C montante
- 8 - Listones madera 14cm ancho
- 9 - Baranda compuesta por laminas de vidrio laminado

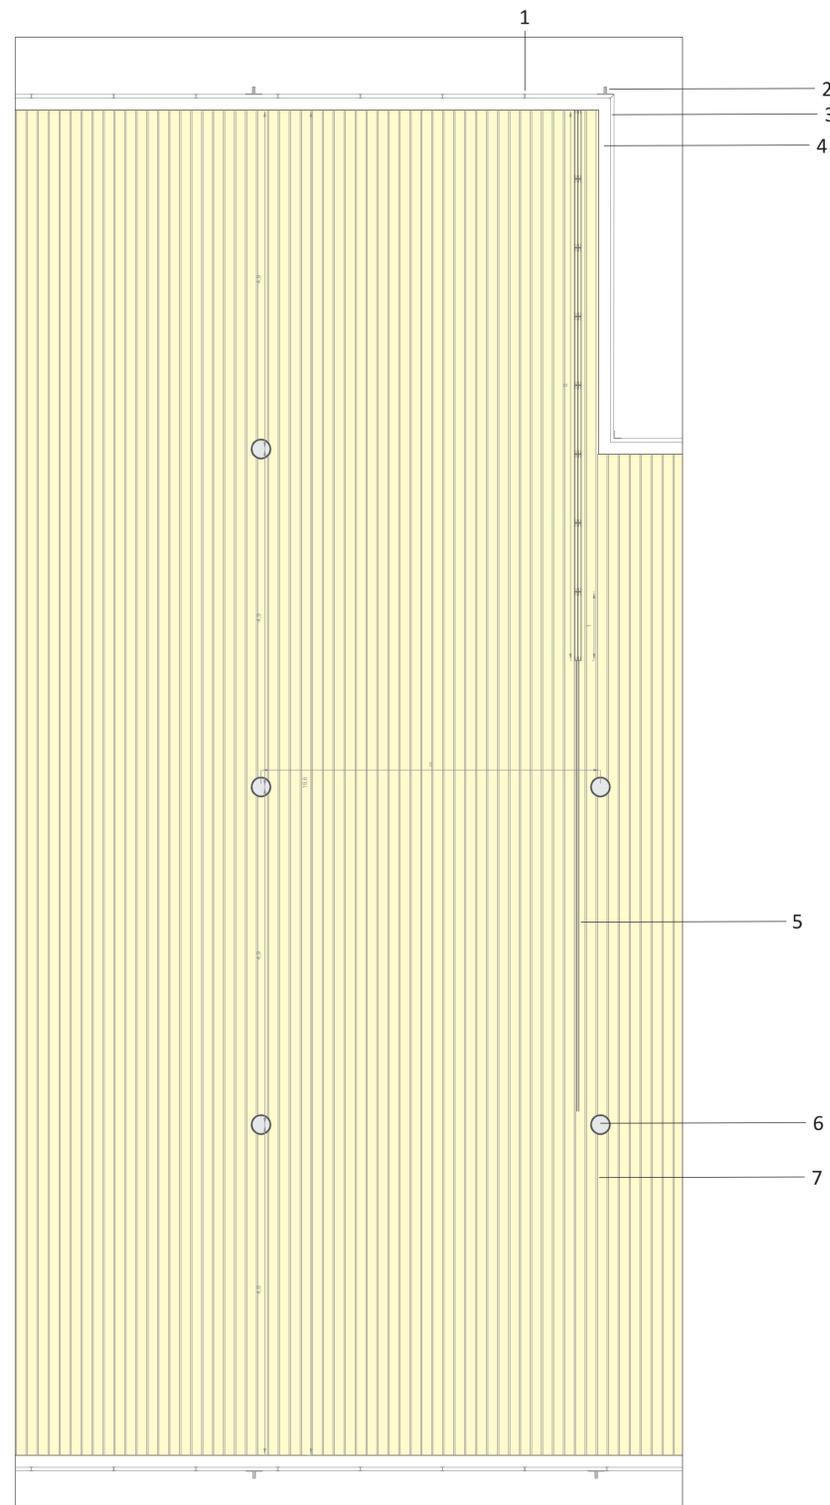

- 1 - Perfil "doble T" aluminio especial
- 2 - Perfiles L 20x20cm
- 3 - Barandas Vidrio laminado hojas de 120x90cm
- 4 - Chapa aluminio 10cm ancho
- 5 - Riel, perfil U ala 5cm
- 6 - Spot iluminación a piso
- 7 - Listones madera 14cm ancho, tratamiento tono nogal


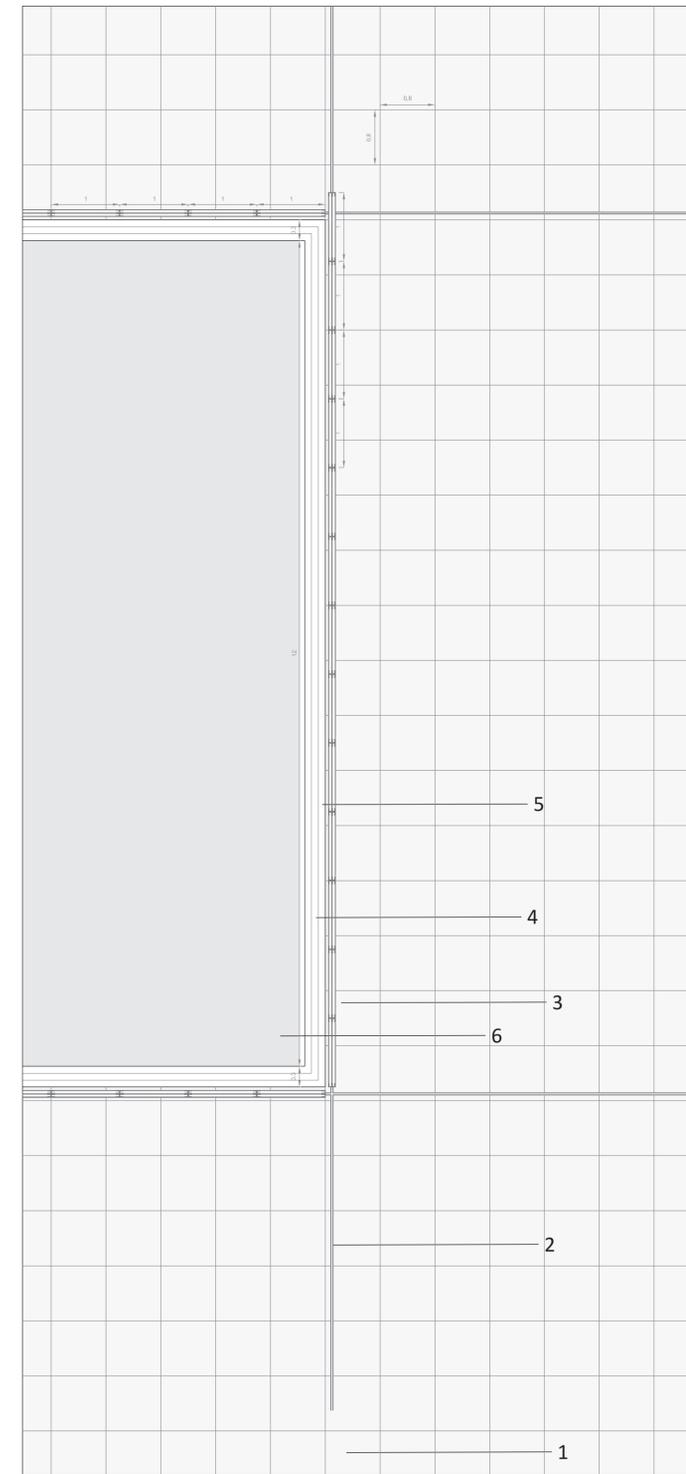


- 1 - Solado alto transito blanco 80x80 cm
- 2 - Rieles perfil U 5cm ala
- 3 - paneles (ver planilla carpinterias)
- 4 - barandas
- 5 - Antepecho Hormigón Revocado gris
- 6 - Agua

PLANTAS SECTORES VARIOS ACCESO NIVEL 2, NIVEL 2 Y PLANTA BAJA ESC. 1:50






dejar este margen

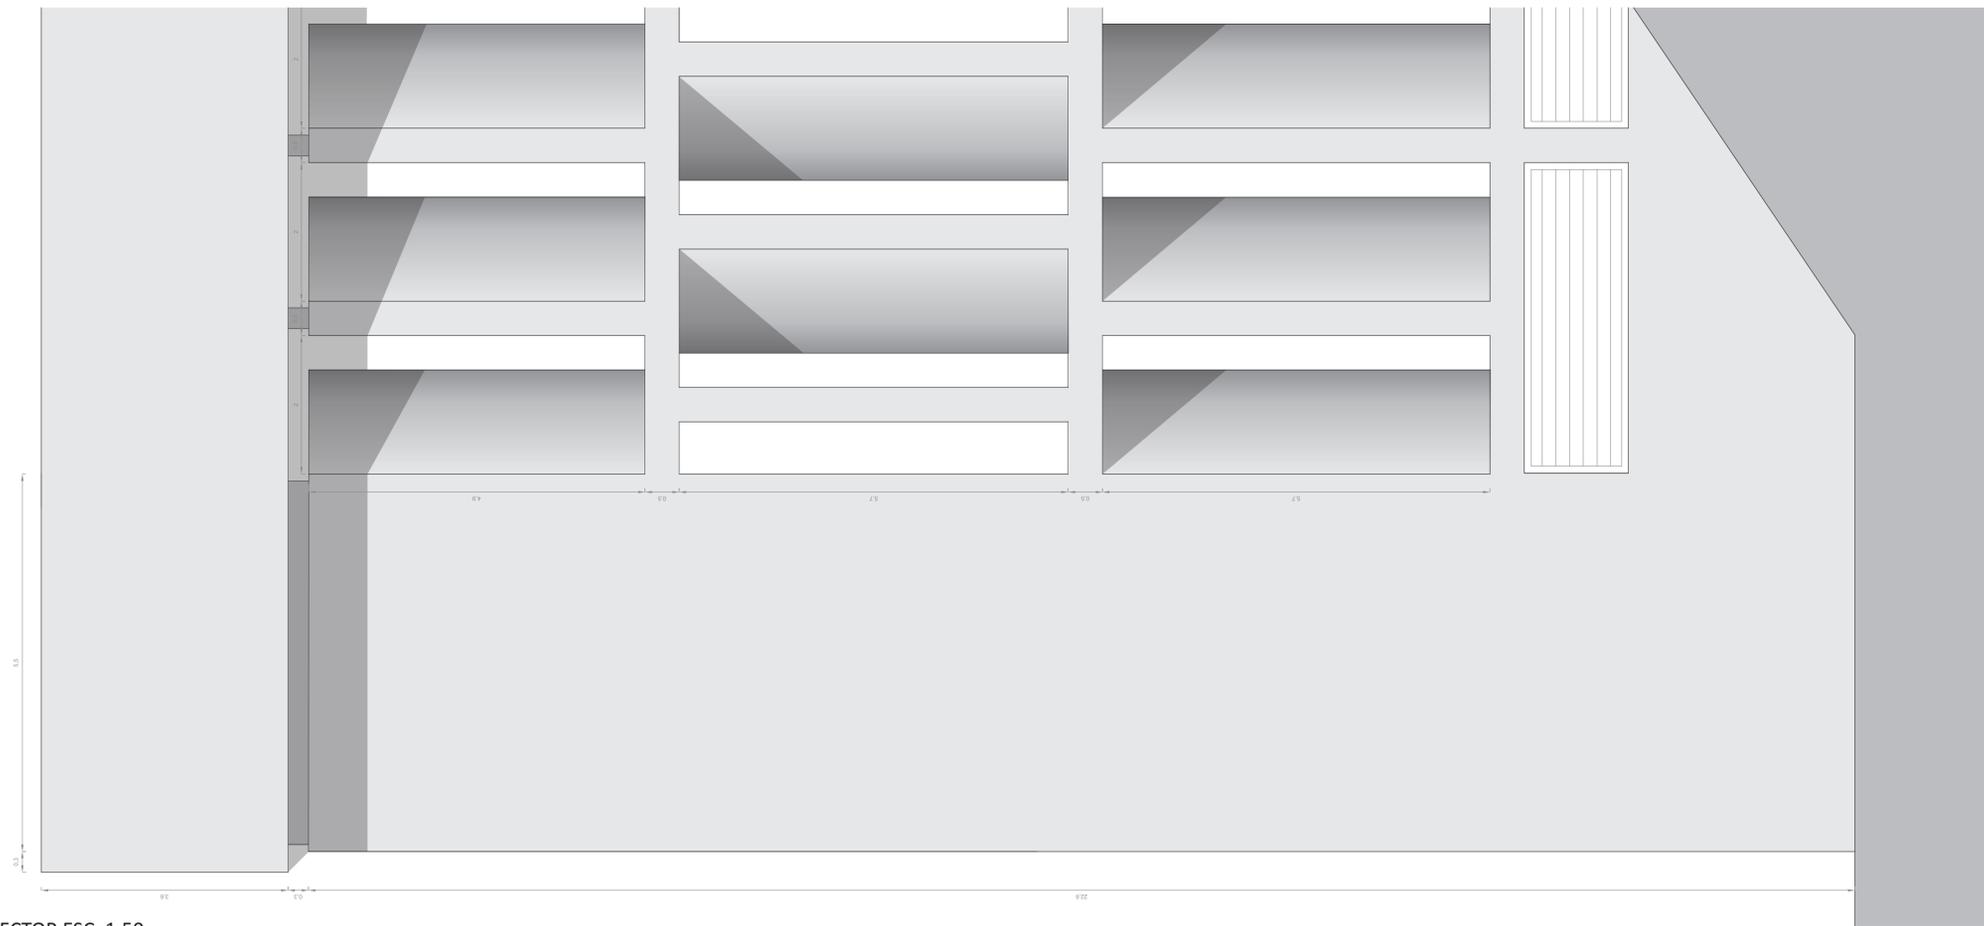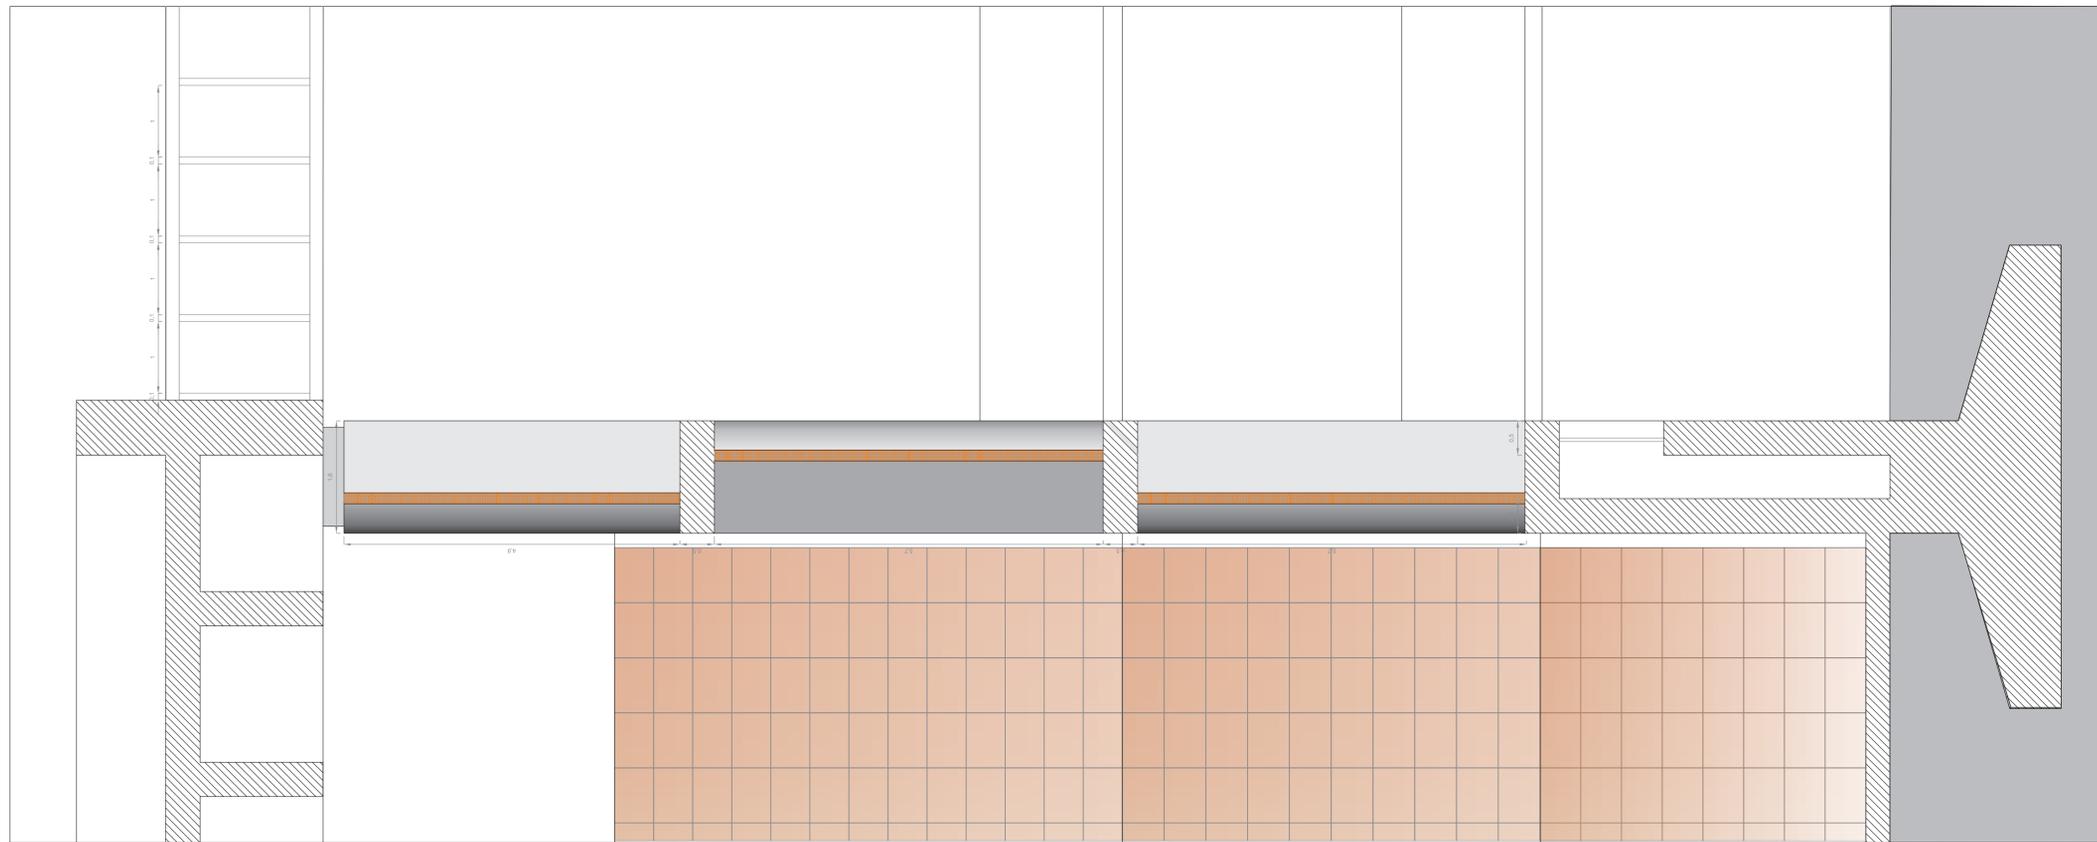

VISTA NORTE Y CORTE COMPLETO SECTOR ESC. 1:50




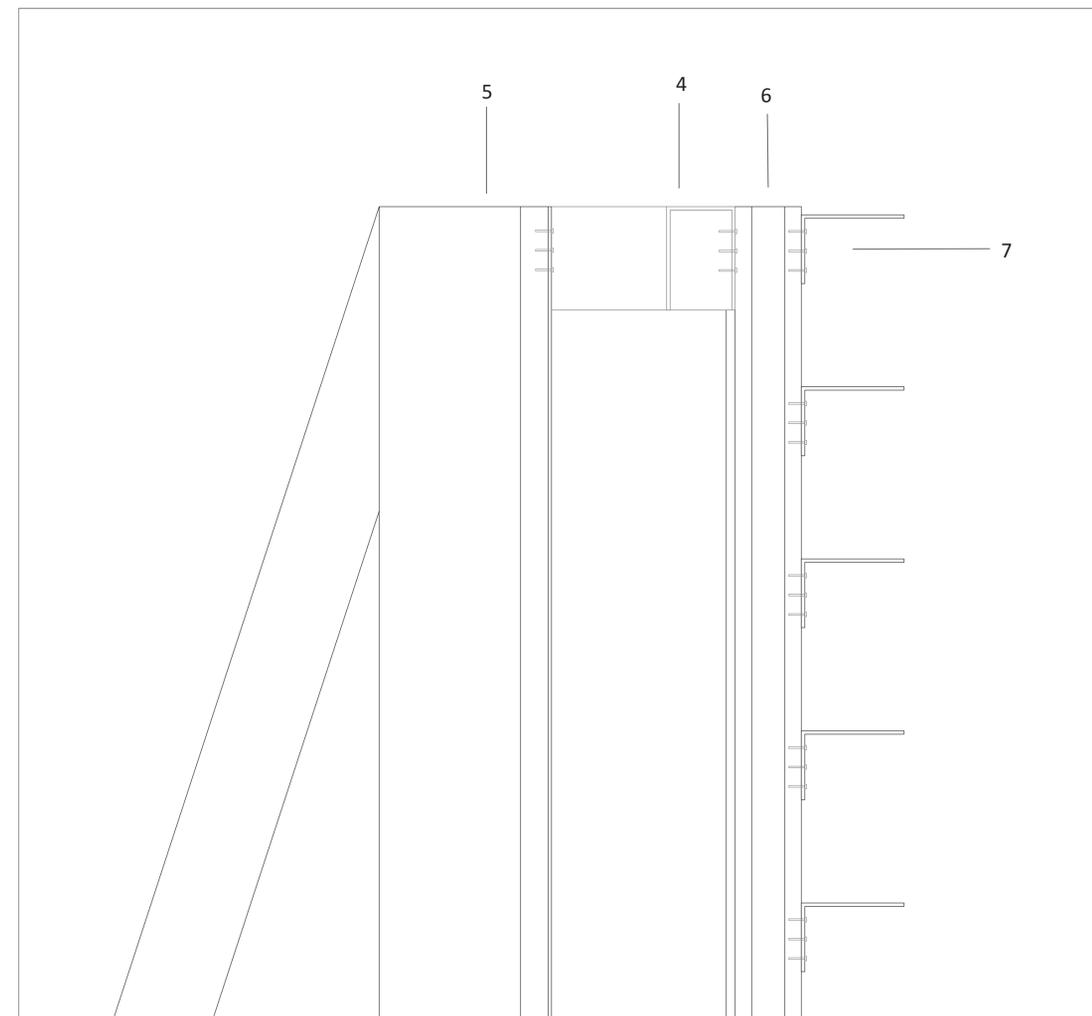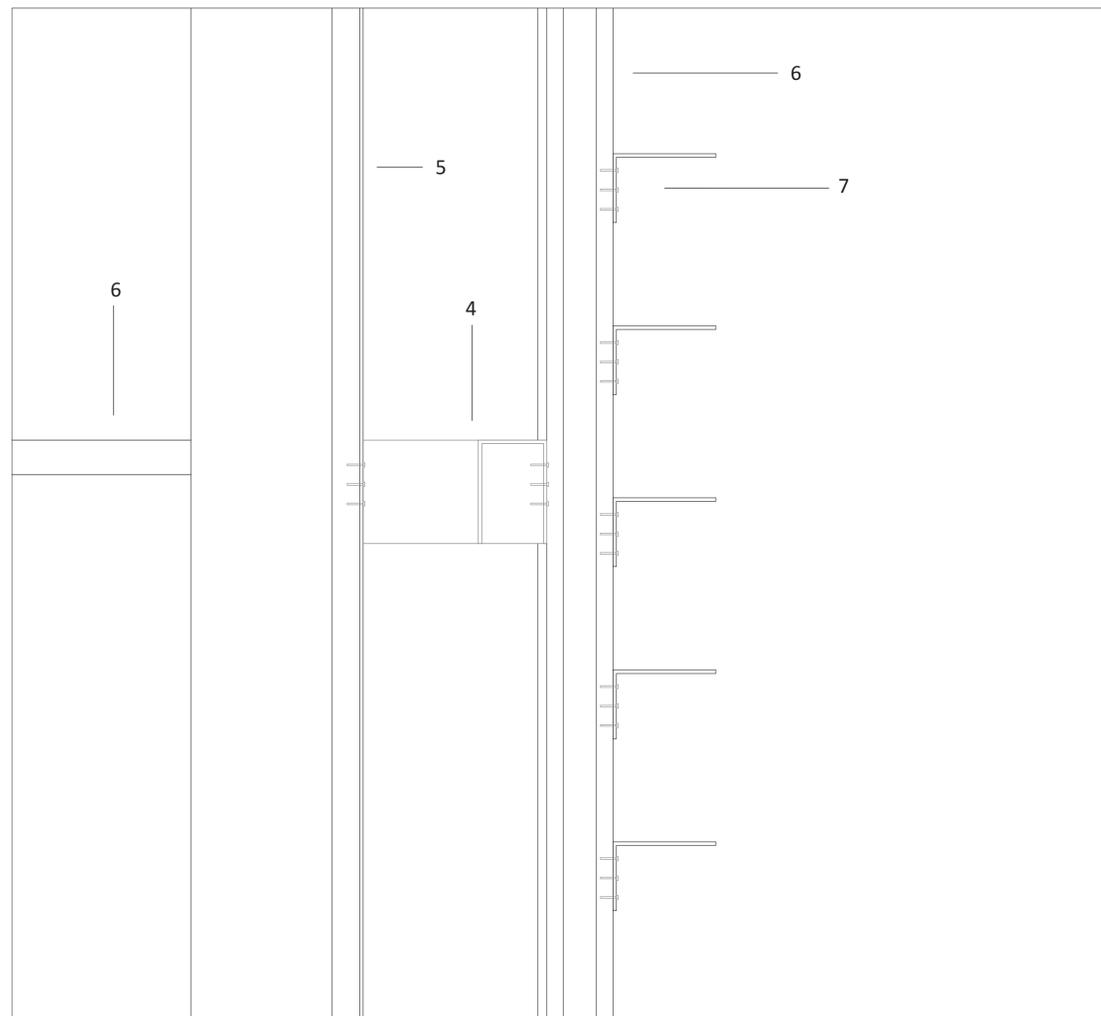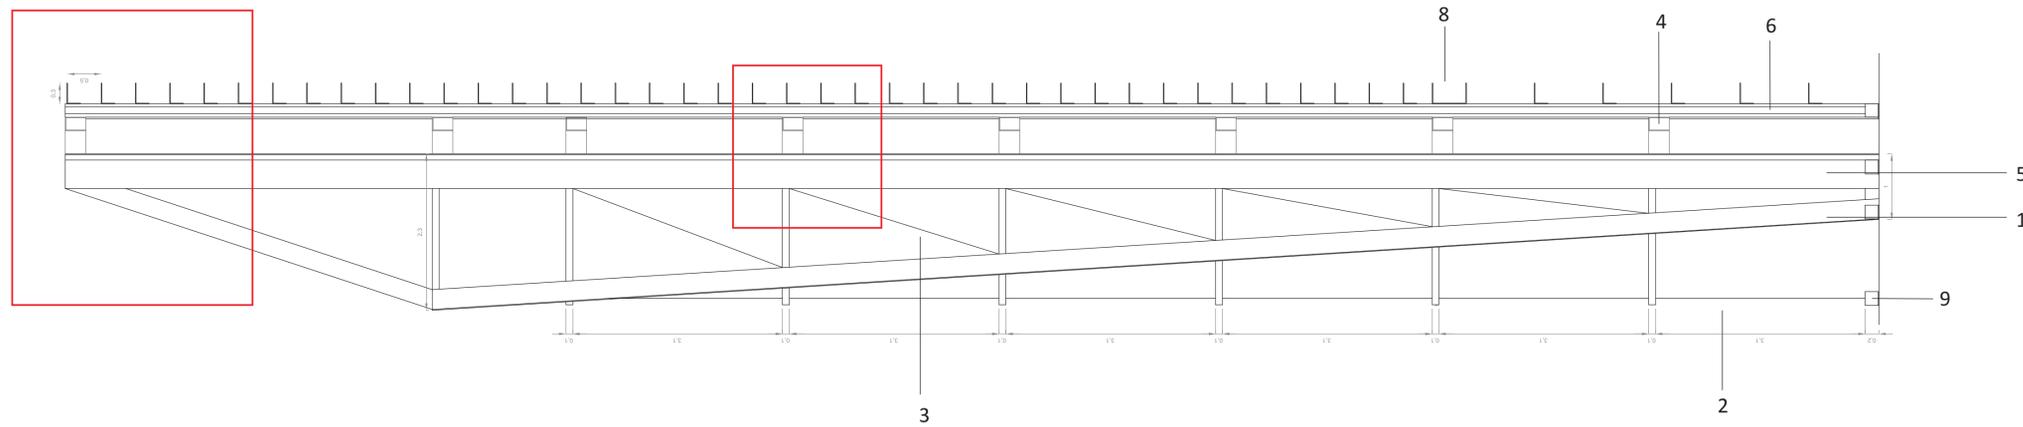

- 1 - Perfil L 30x30
- 2 - Tensor
- 3 - Tensor
- 4 - Perfil U 30x20cm
- 5 - Perfil ángulo 30x30cm
- 6 - Perfil C 15cm
- 7 - Perfil L 30x20cm
- 8 - Perfil U 50x30cm
- 9 - Perfil L 20x20cm

DETALLE APOYO FACHADA METALICA ESTE ESC. 1:50 / DETALLE DE TOPE Y DETALLE INTERMEDIO ESC. 1:10

dejar este margen

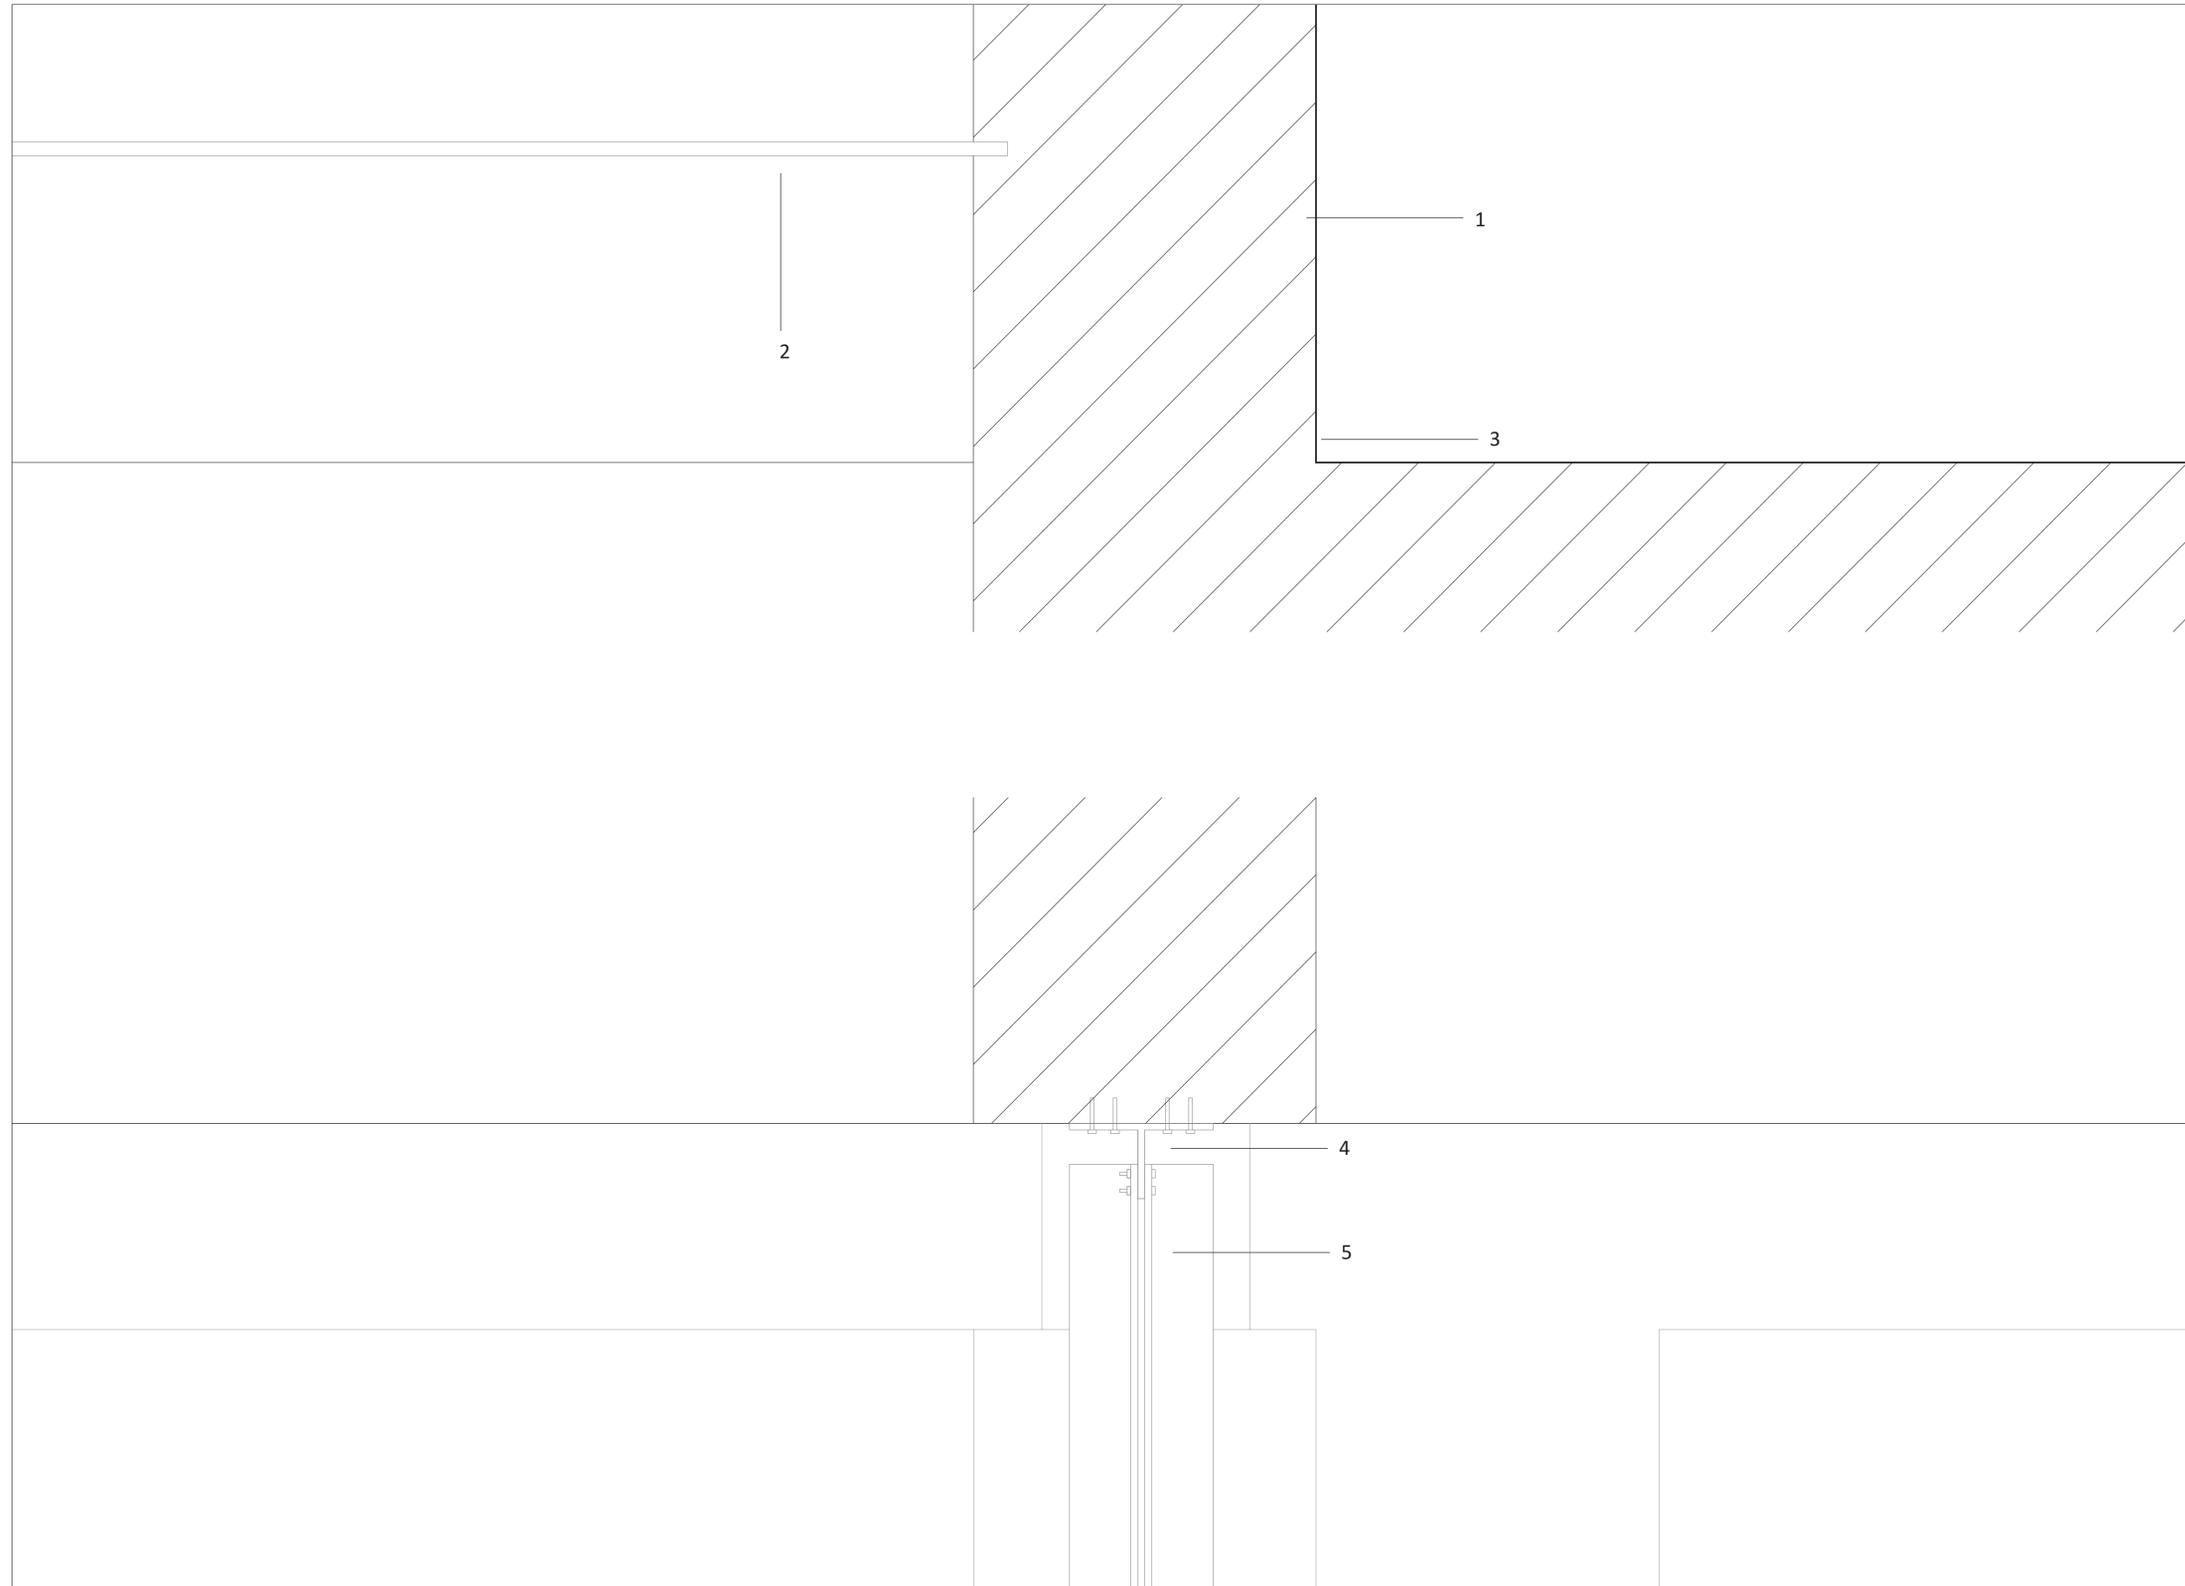

- 1 - Hormigón Armado (vigas cubierta 360x50cm)
- 2 - Alabastro sintético (se hormigona colocandolo con el encofrado)
- 3 - Impermeabilizante
- 4 - Perfil T
- 5 - Perfiles L 20x20cm

DETALLE UNIÓN TENSOR CUBIERTA ESC. 1:5




UNIVERSIDAD
TORCUATO DI TELLA

TESIS PROYECTUAL - TRANSPARENCIA

PROFS . J LIERNUR, A. MARIASCH, G. TYSBEROWICZ, B. EMMER, R. SARGIOTTI

ALUMNO: IGNACIO CHIODI


2013

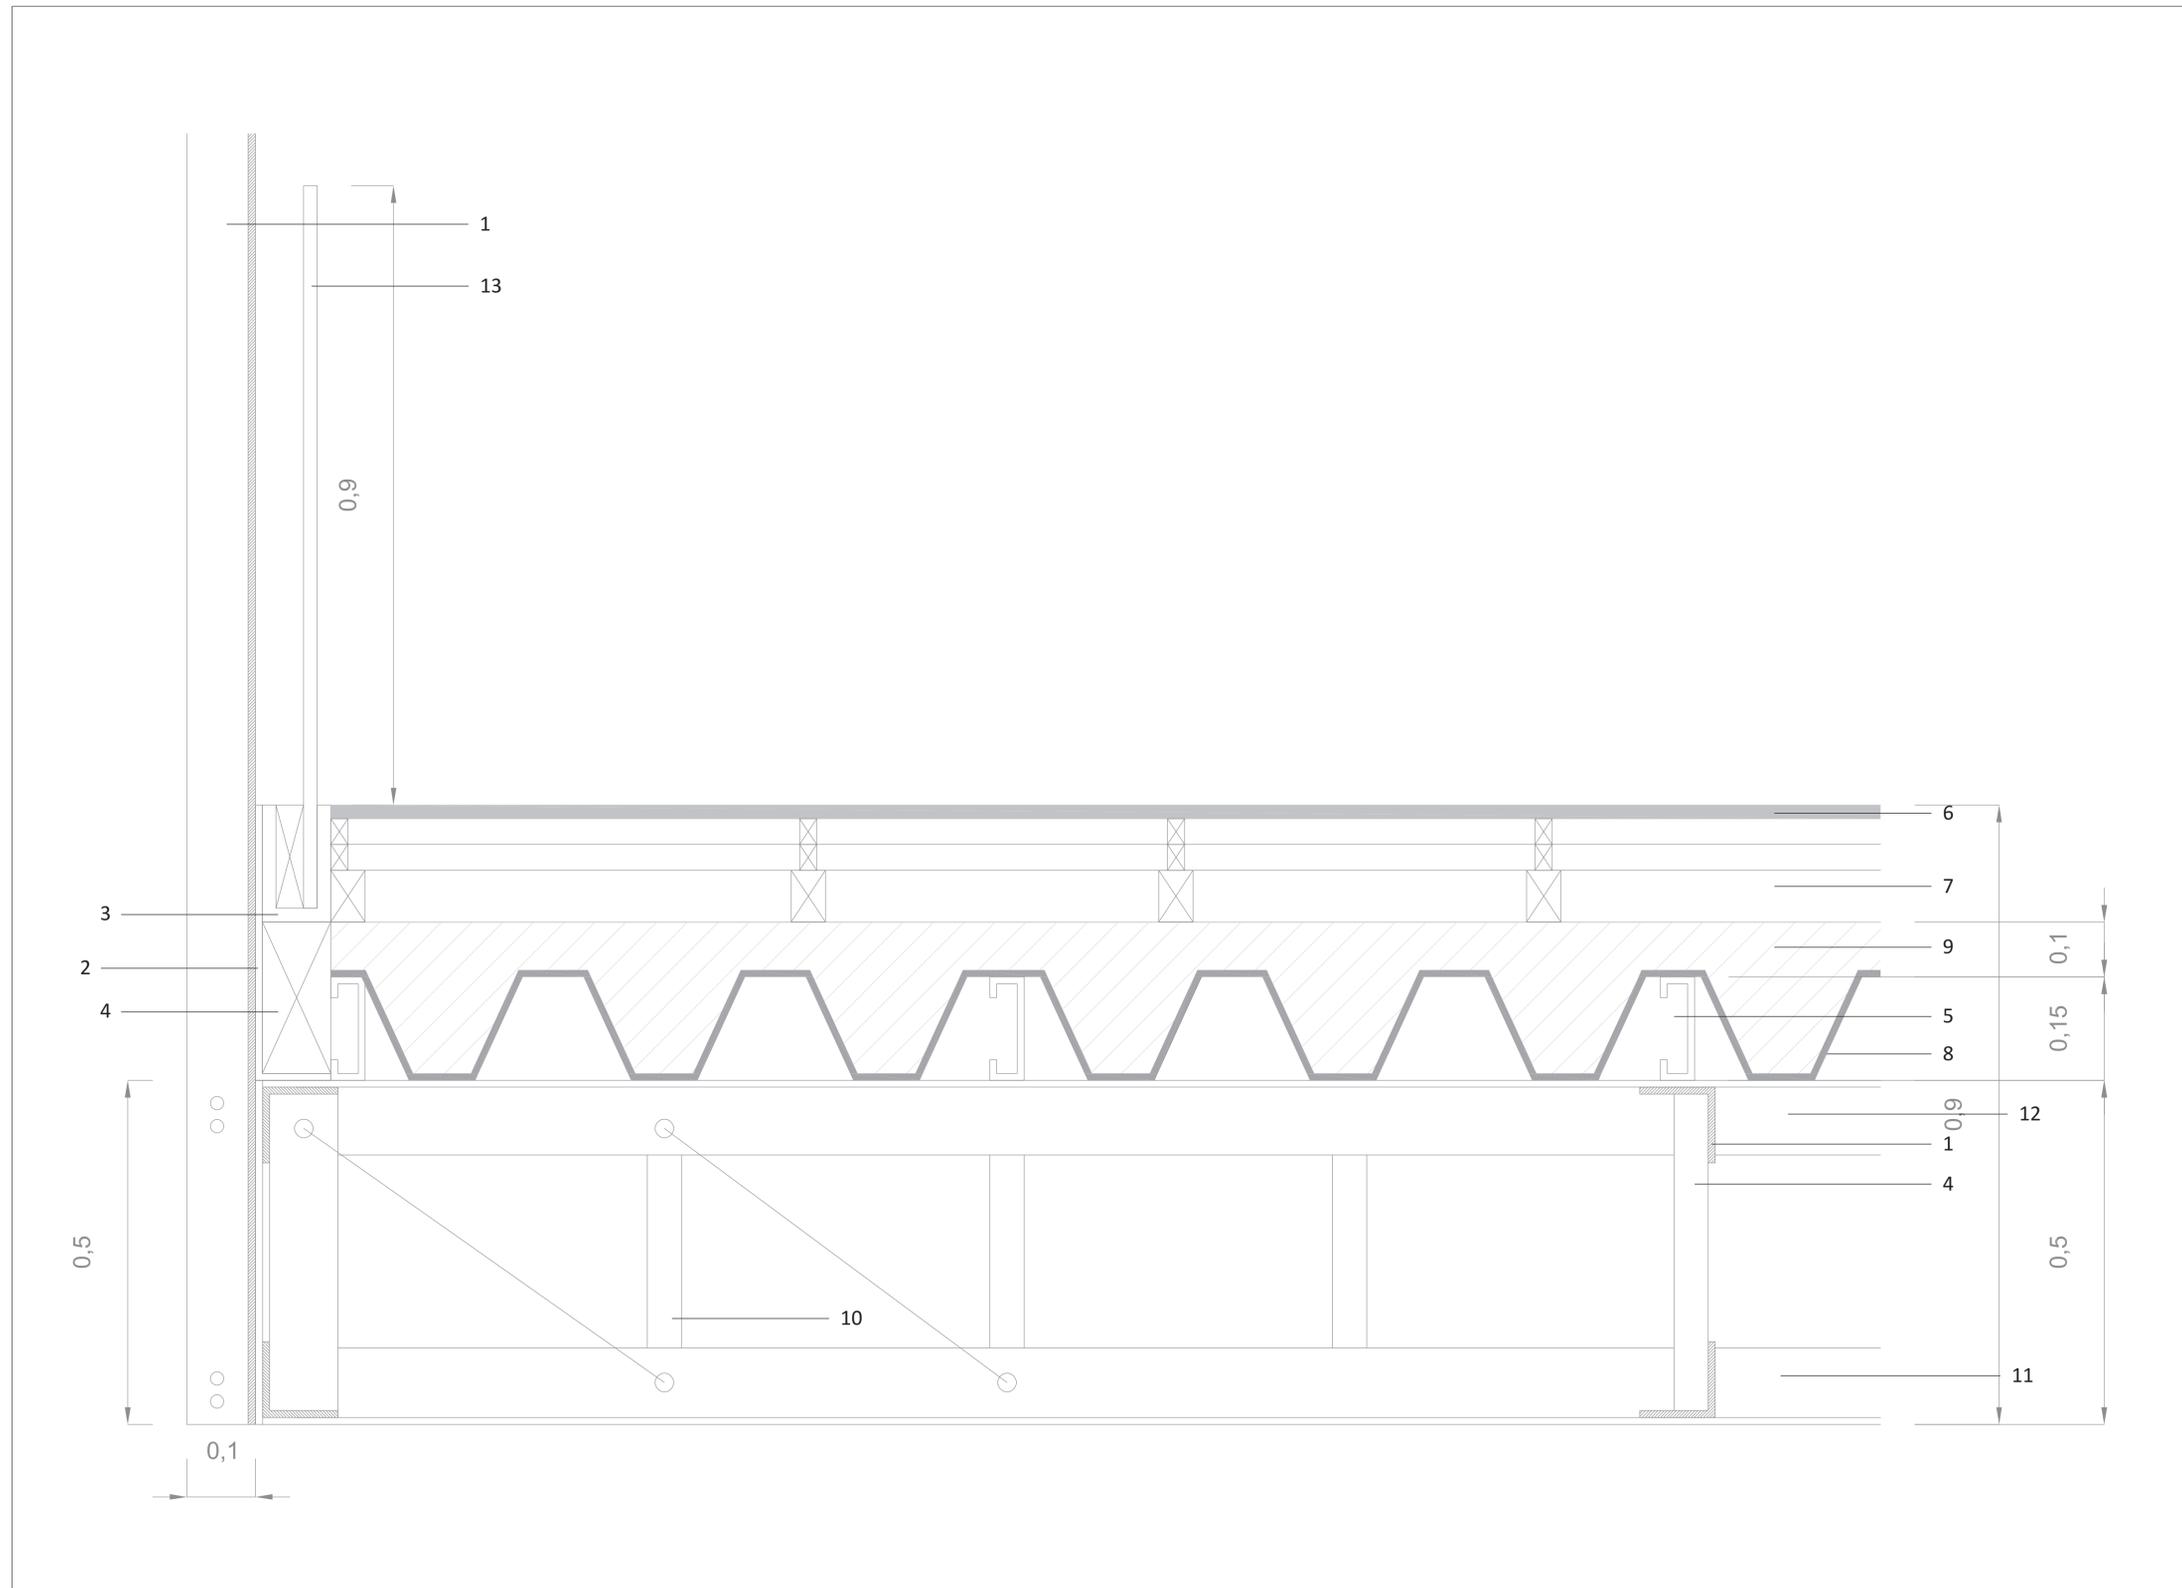

- 1 - Perfil L 20x20cm
- 2 - Chapa
- 3 - Perfil U 30x20cm
- 4 - Perfil tubo.
- 5 - Perfil C 15cm
- 6 - Listones Madera
- 7 - Emparrillado de listones de madera para deck
- 8 - Chapa Acanalada
- 9 - Hormigón Contrapiso
- 10 - Perfil C 10cm
- 11 - Perfil L 20x20cm
- 12 - Perfil L 20x20cm
- 13 - Baranda vidrio laminado

DETALLE STEEL DECK / TENSOR ESC. 1:5




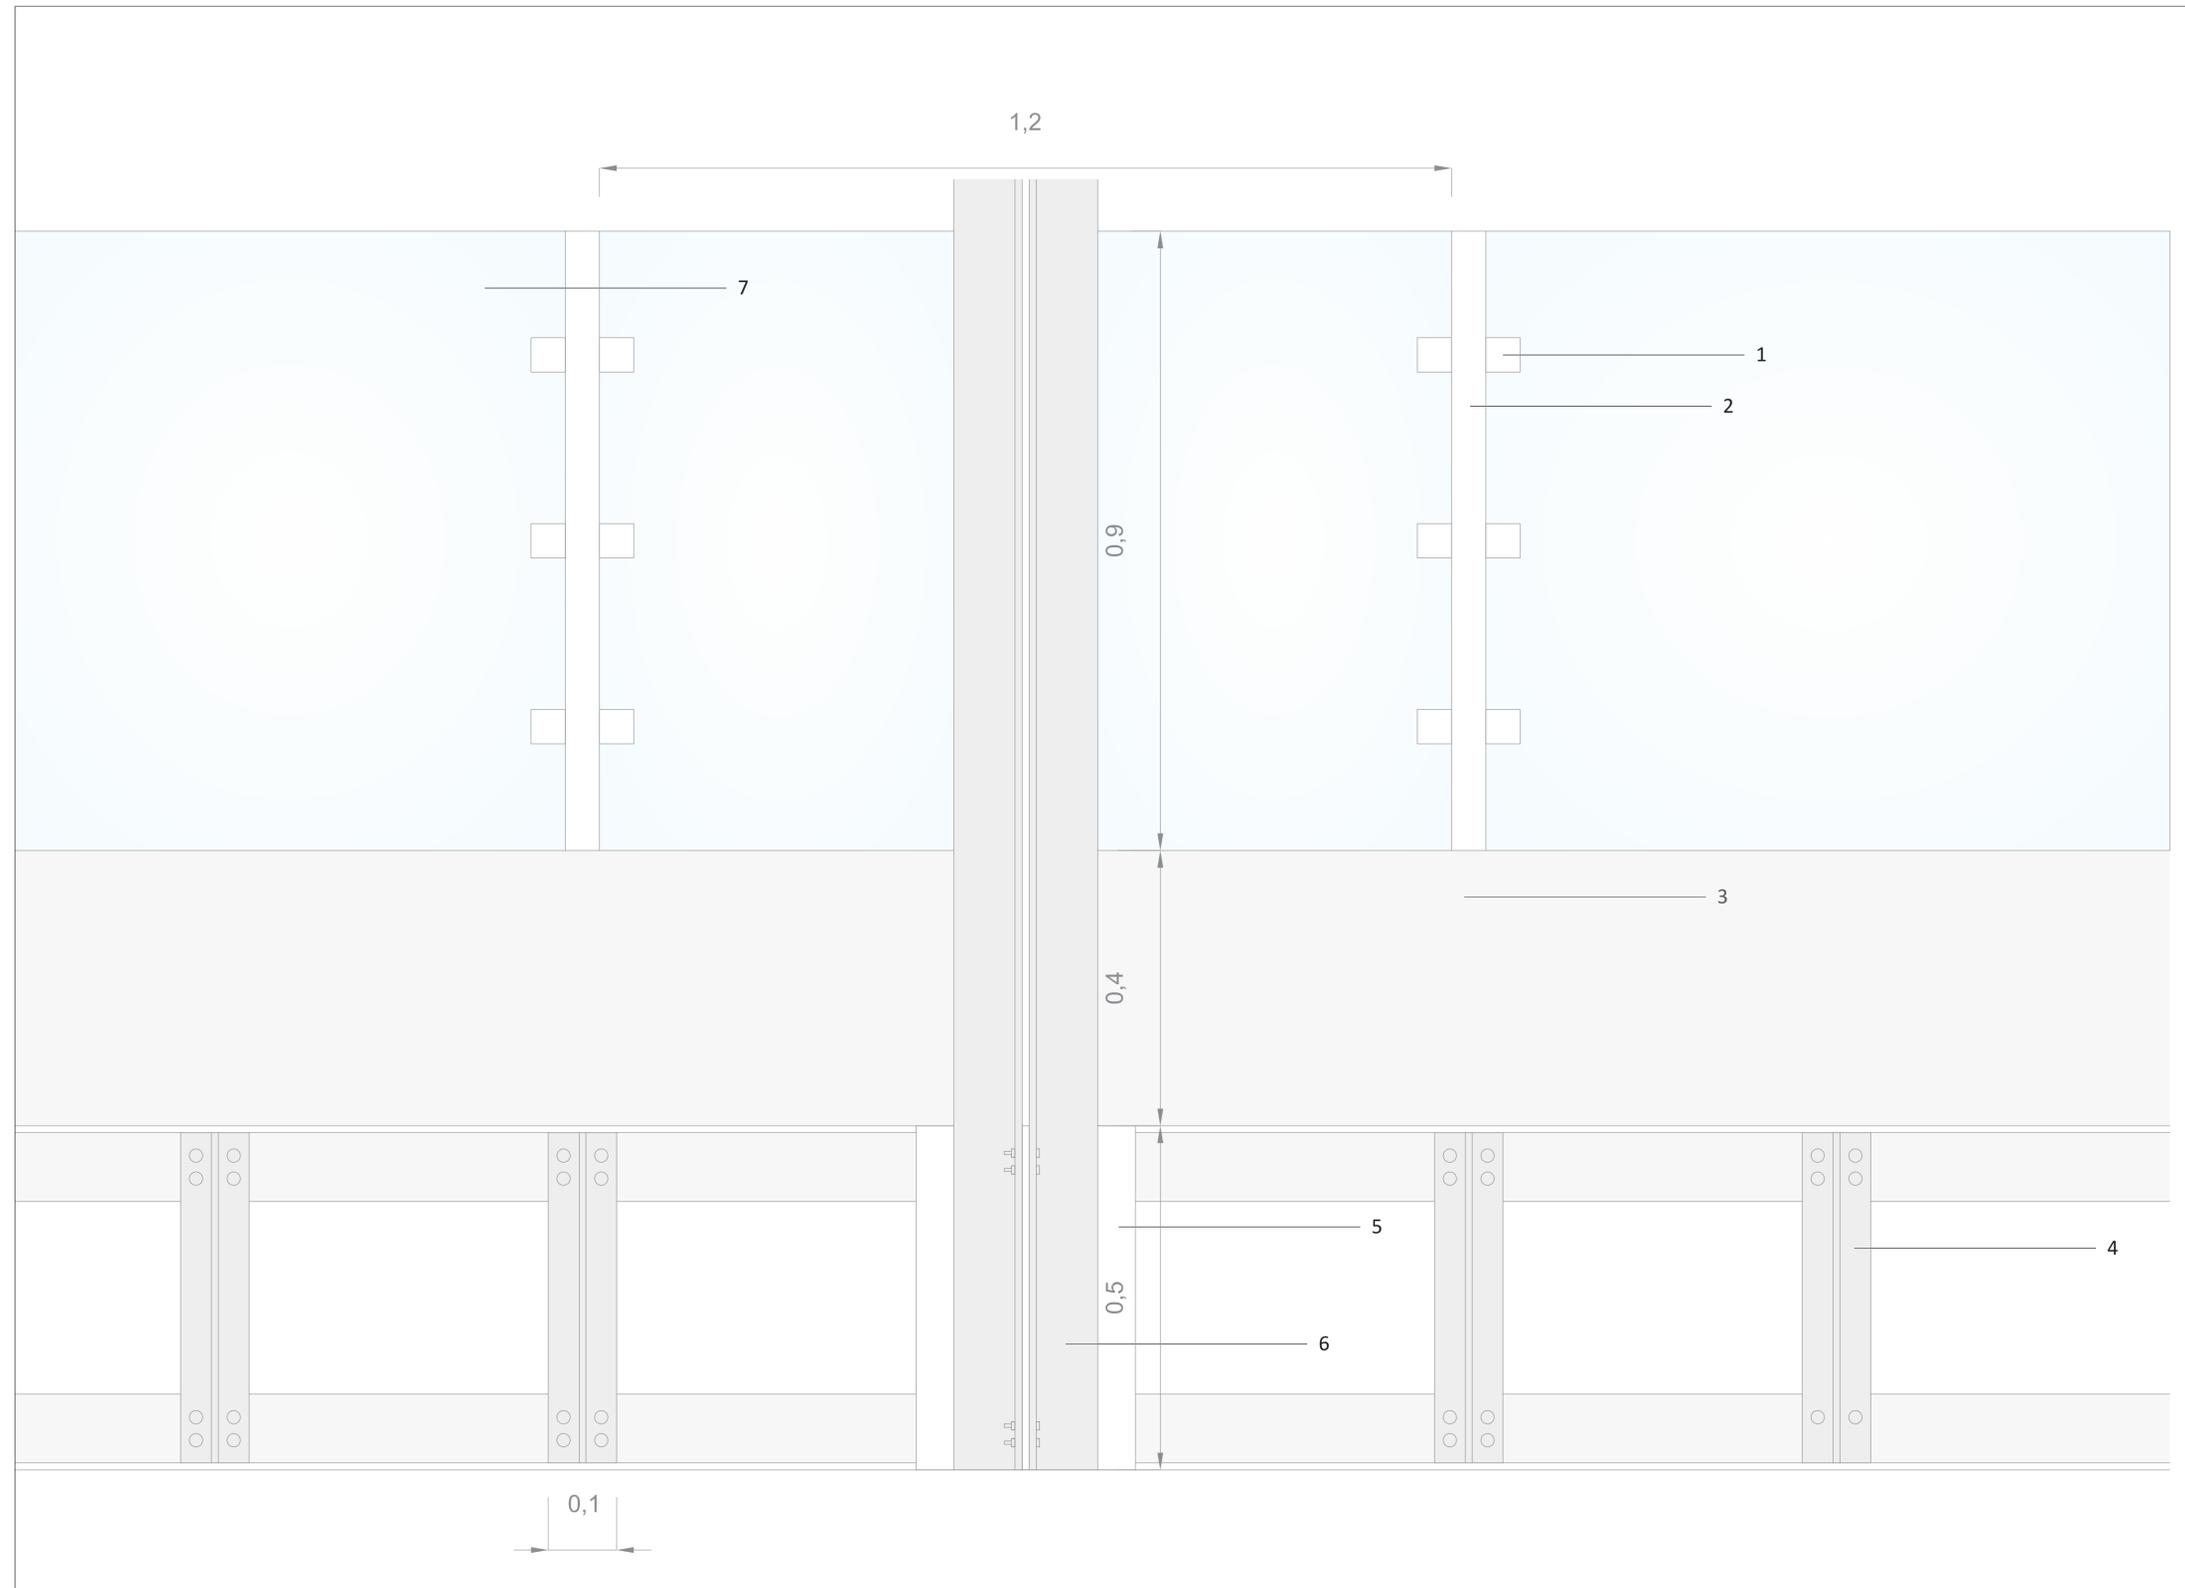


- 1 - Plancha unión
- 2 - Perfil doble T
Aluminio especial
- 3 - Chapa
- 4 - Perfil T 20cm ala
- 5 - Perfil T Especial
30cm ala
- 6 - Perfil L 20x20
- 7 - Vidrio Laminado

DETALLE VISTA STEEL DECK / TENSOR ESC. 1:5




dejar este margen

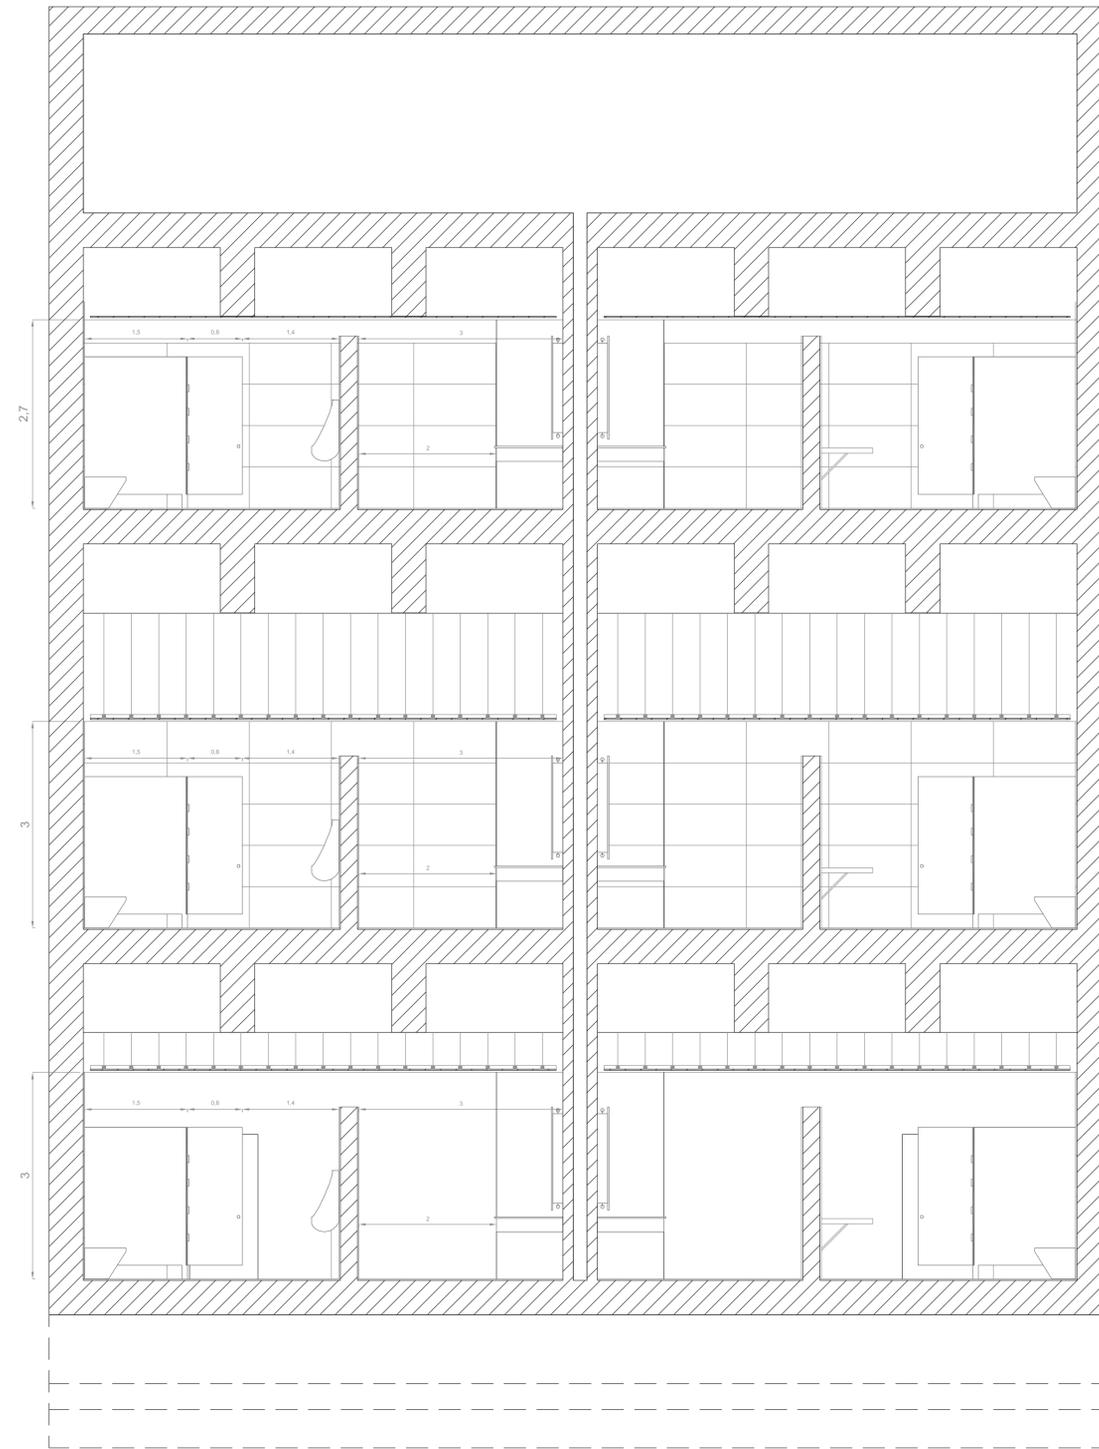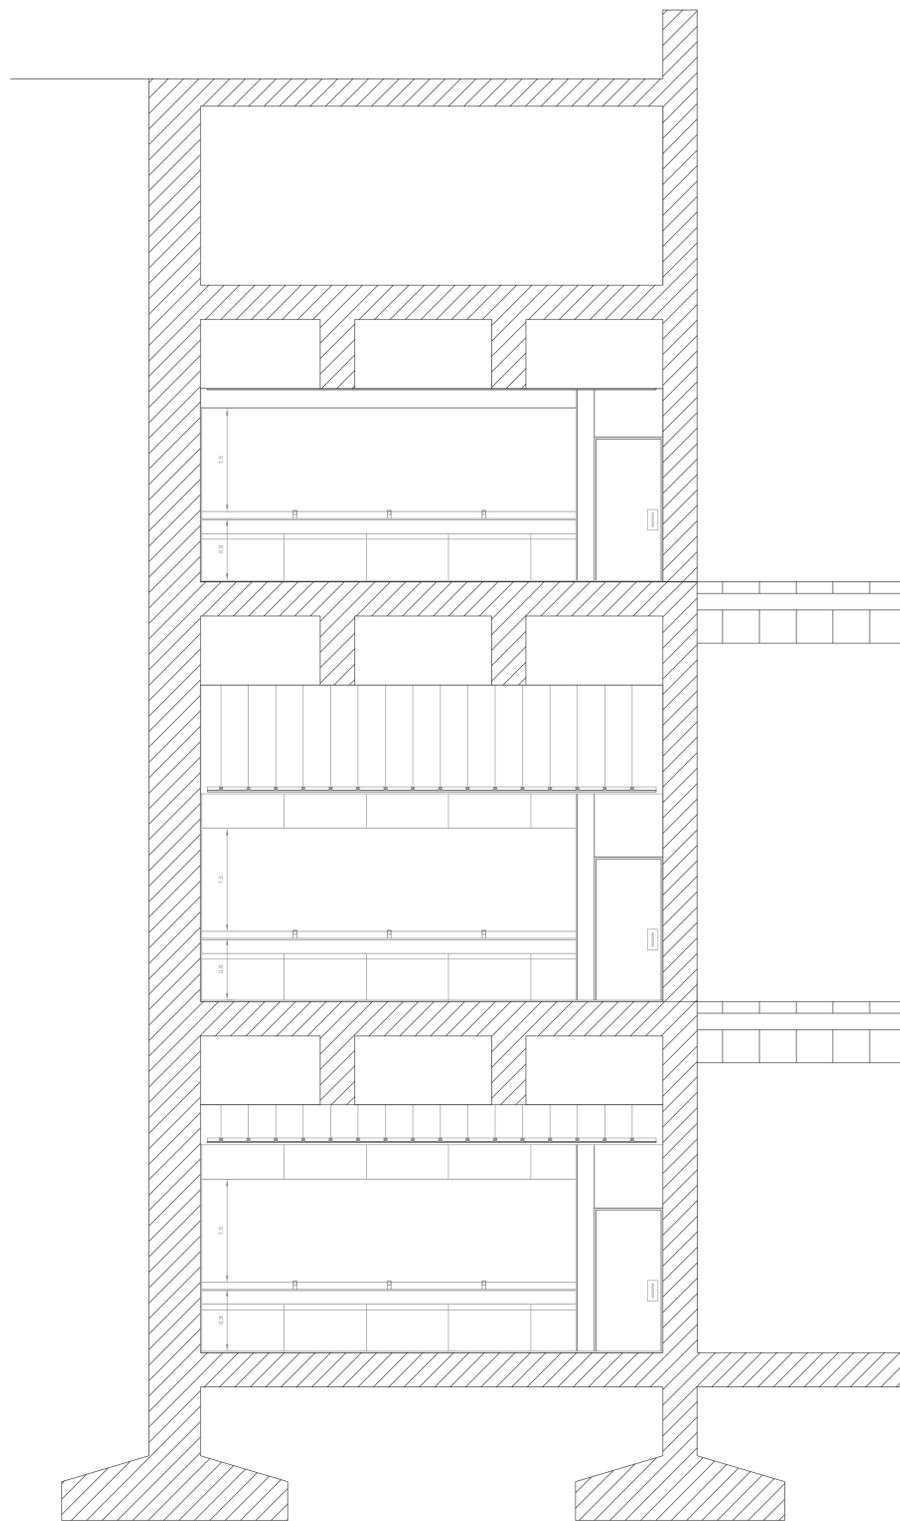

COLUMNA DE SANITARIOS ESC. 1:50




dejar este margen

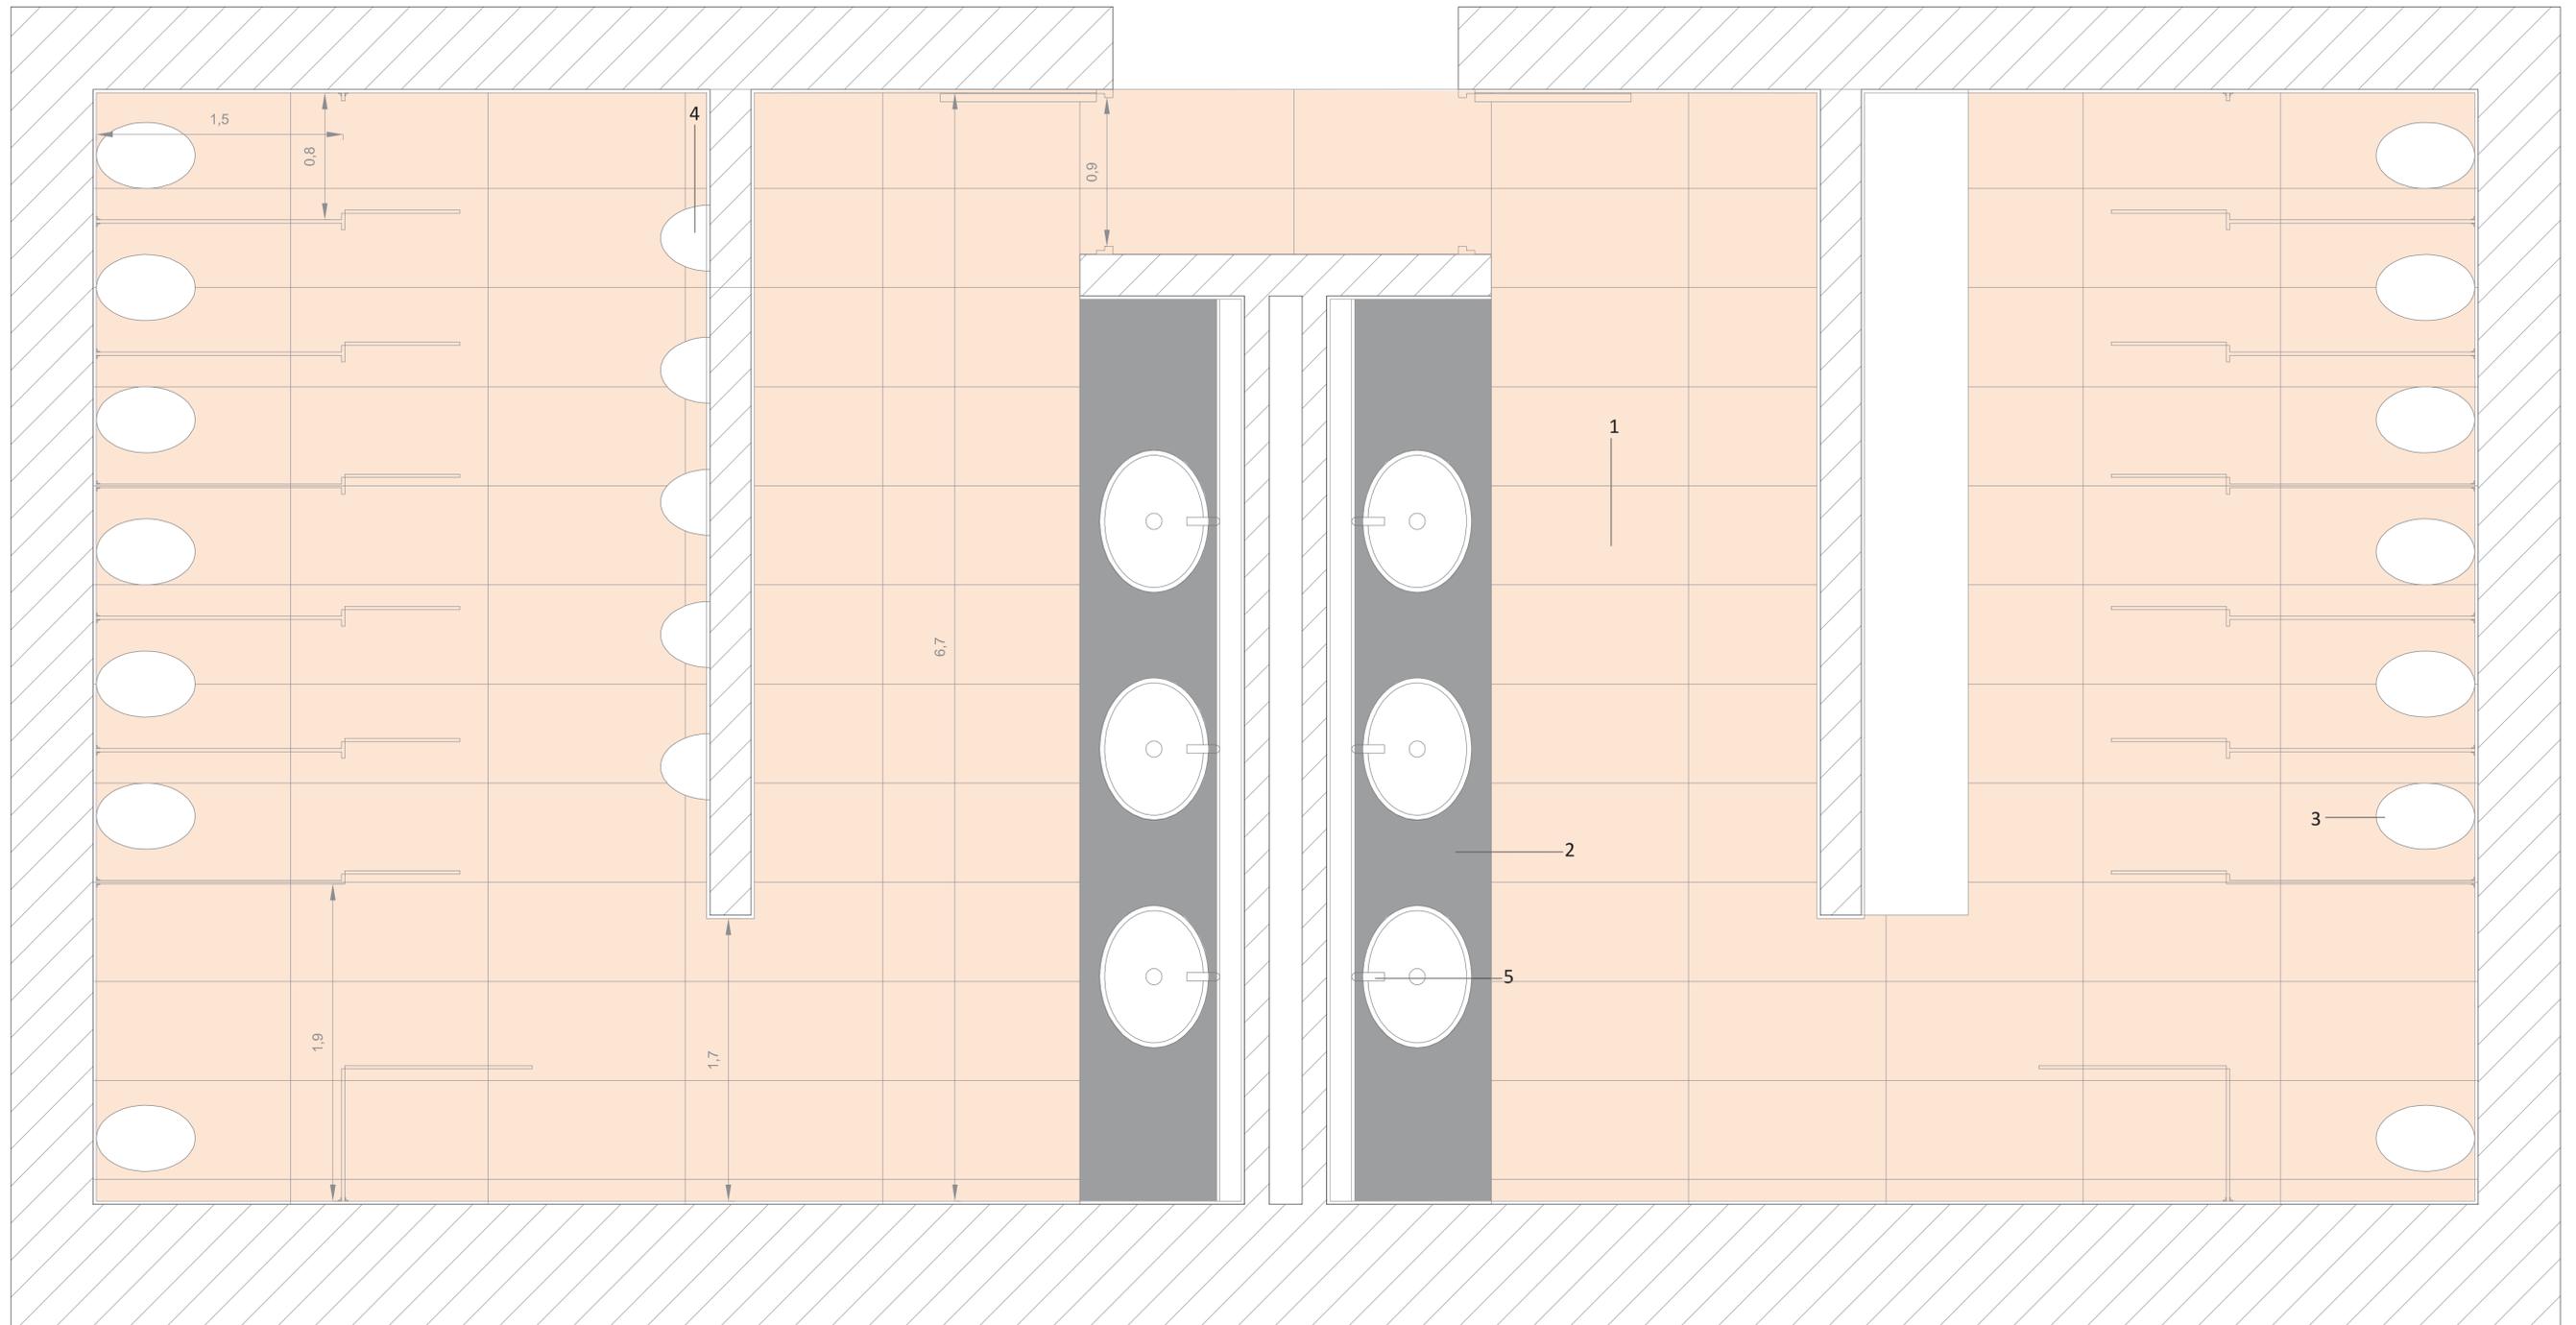


- 1 - Porcelanato blanco 120x60cm
- 2 - Cilestone Negro
- 3 - Inodoros Ferrum línea Marina blanco
- 4 - Mingitorio Ferrum línea Marina blanco
- 5 - Grifería Monocomando línea Temple

PLANTA SANITARIOS ESC. 1:20

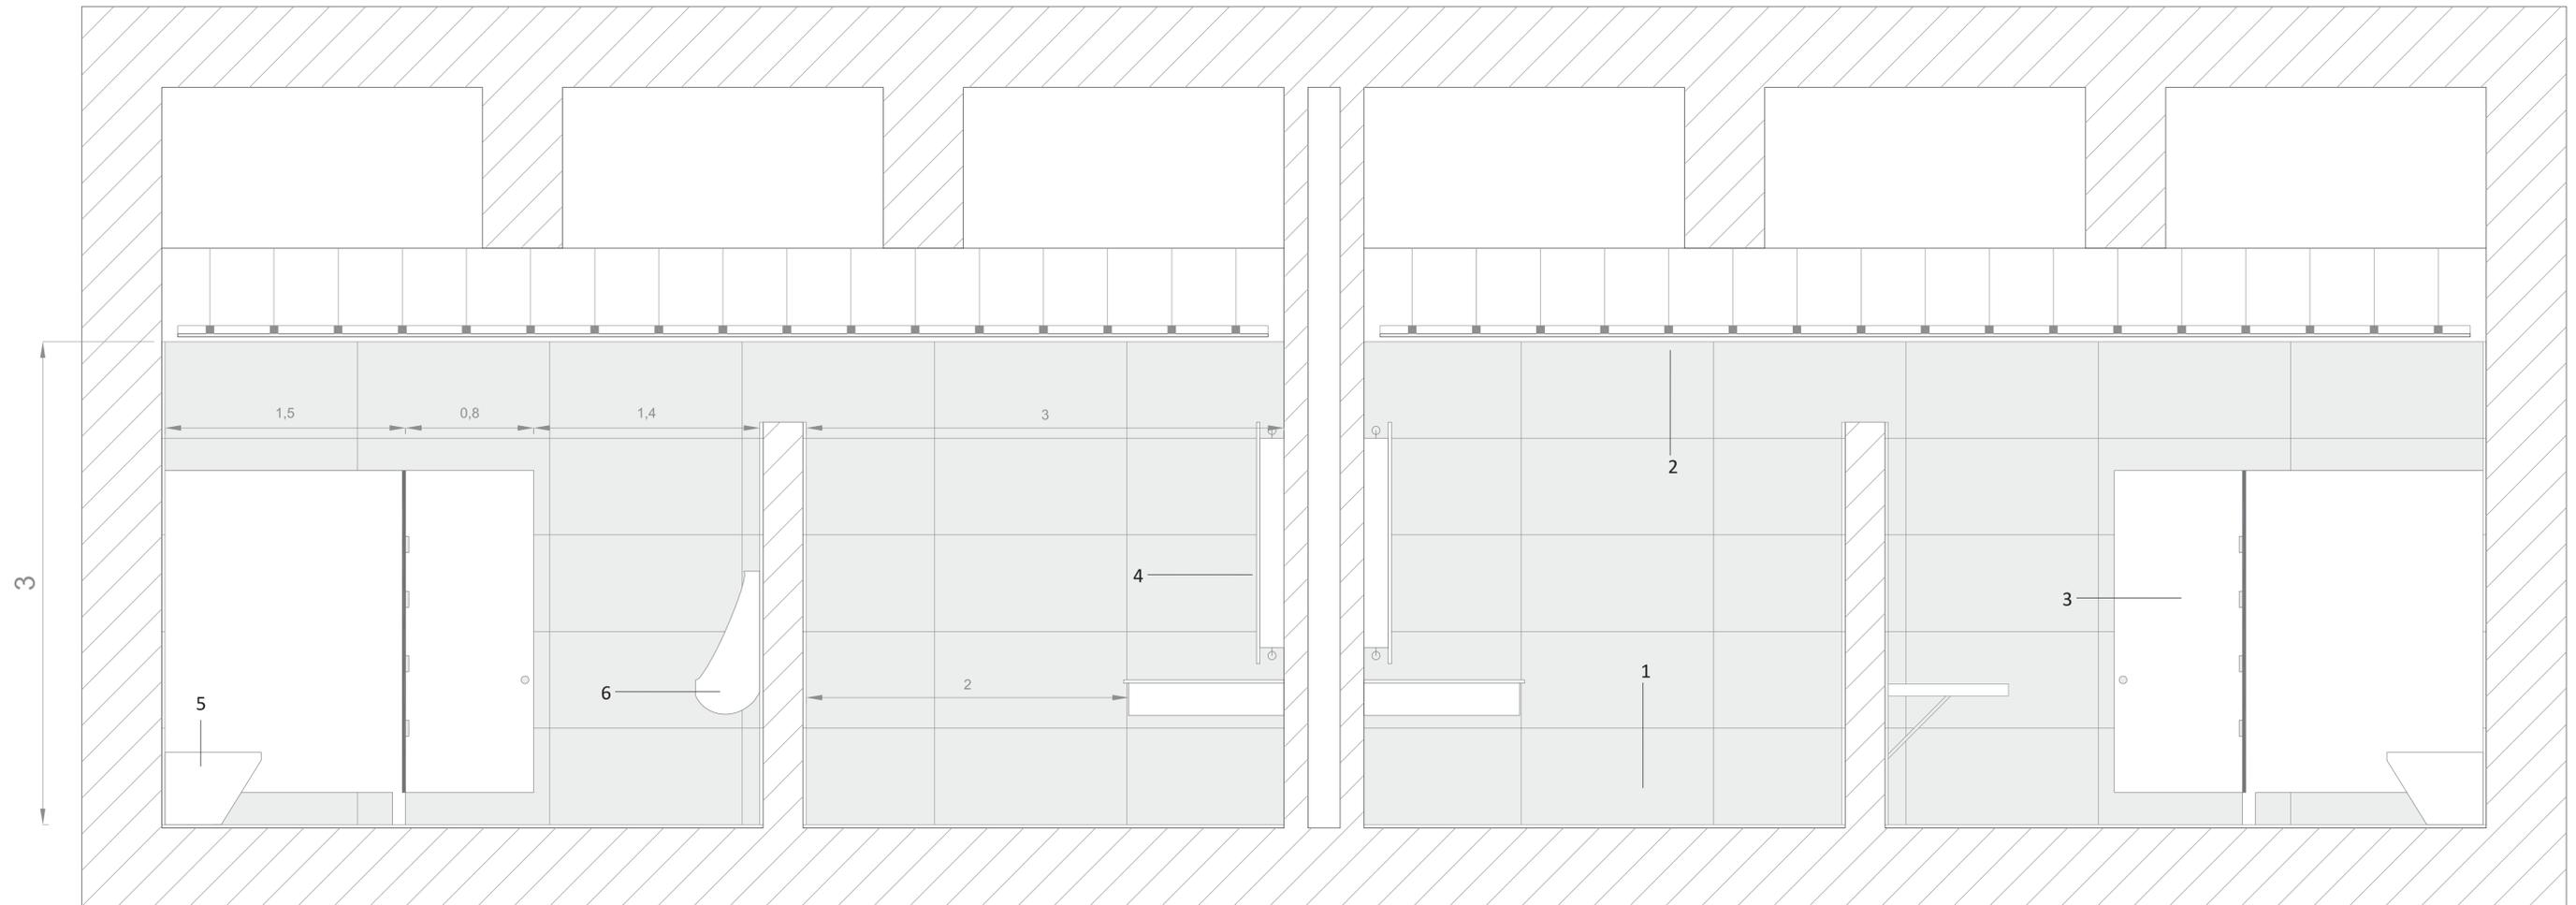


- 1 - Porcelanato negro 120x60cm
- 2 - Cielo raso suspendido durlock sobre estructura aluminio (salvo N2, cielo raso sobre estructura, ver cortes)
- 3 - Compensado enchapado blanco
- 4 - Espejo sobre estructura madera con ranura para tubo luz
- 5 - Inodoro ferrum línea Marina
- 6 - Mingitorio ferrum línea Marina


CORTE/VISTA SANITARIOS ESC. 1:20

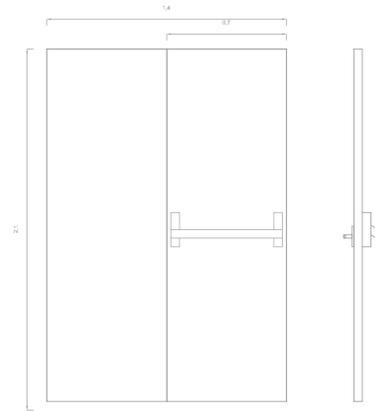


UBICACIÓN: ACCESO A ESCALERA
 CANT: 6
 MATERIALES: CHAPA, AISLANTES.
 DIMENSIONES: 2,1X1,4X0,05 M
 MARCO: CONVENCIONAL ALUMINIO / BLANCO
 HOJA: CHAPA, AISLANTES INTERIOR
 HERRAJES: CONVENCIONALES, MACHO Y HEMBRA
 PESTILLO/MANIJA: ANTIPANICO

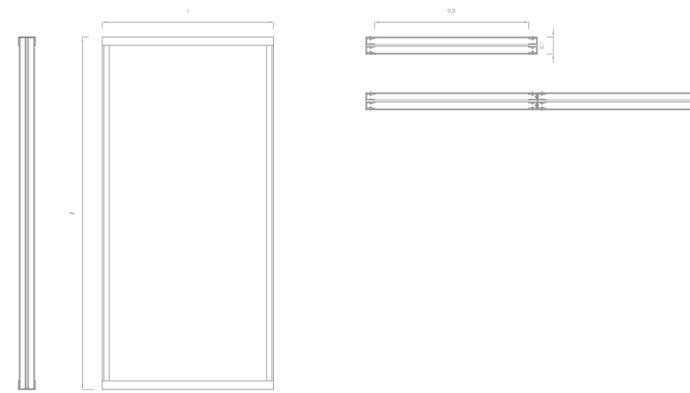


UBICACIÓN: DIFERENTES UBICACIONES / SEPARACION DE SALAS
 CANT: 119 (52 PB, 4 PANELES DE 13, 43 N1, 2 PANELES DE 14 Y 1 DE 15, 24 N2, 3 PANELES DE 8)
 MATERIALES: PERFILERIA ALUMINIO, PLÁSTICO
 DIMENSIONES: 2X1X0,10 M
 MARCO: AJUSTADO A PERFILES U COMO SE INDICA
 1 - PERFIL U 10CM BASE/2 - PERFIL U 4CM BASE/3 - PLÁSTICO
 HOJA: PLÁSTICO ACRÍLICO BLANCO
 HERRAJES: PATÍN, MONTADO SOBRE RIELES
 PESTILLO/MANIJA: -

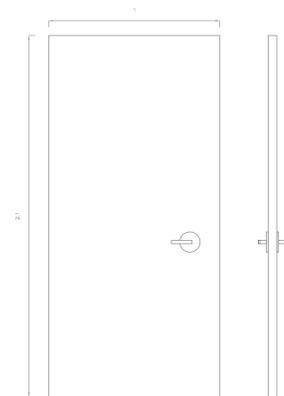



UBICACIÓN: ACCESO A SALA DE MAQUINAS Y SALA DE G.E.
 CANT: 4 (2 C/ PESTILLO, 2 C/AGARRADERA FIJA)
 MATERIALES: MADERA/ENCHAPADO
 DIMENSIONES: 2,1X1X0,03 M
 MARCO: CONVENCIONAL ALUMINIO / BLANCO
 HOJA: MADERA/ENCHAPADO
 HERRAJES: CONVENCIONALES
 PESTILLO/MANIJA: PESTILLO TIPO AGARRADERA C/GIRO

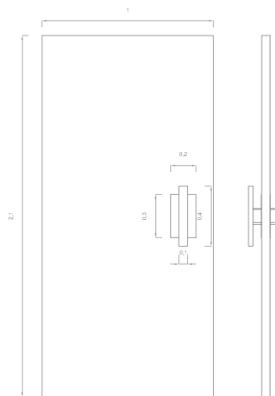

UBICACIÓN: ACCESO A BAÑOS
 CANT: 6
 MATERIALES: MADERA/ENCHAPADO
 DIMENSIONES: 2,1X1X0,03 M
 MARCO: CONVENCIONAL ALUMINIO / BLANCO
 HOJA: MADERA/ENCHAPADO
 HERRAJES: CONVENCIONALES
 PESTILLO/MANIJA: AGARRADERA FIJA LÍNEAL / POS. VERTICAL

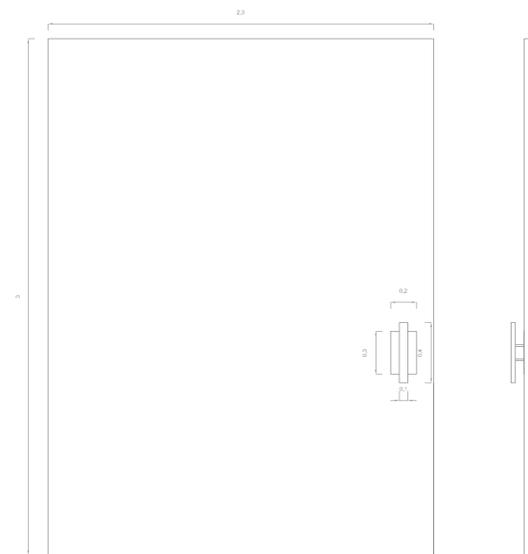

UBICACIÓN: ACCESO A TALLERES Y ASCENSORES DE CARGA
 CANT: 12
 MATERIALES: CHAPA CON REFUERZOS INTERMEDIOS
 DIMENSIONES: 2,5X3X0,05M
 MARCO: CONVENCIONAL ALUMINIO / BLANCO
 HOJA: CHAPA CON REFUERZOS INTERMEDIOS
 HERRAJES: CONVENCIONALES
 PESTILLO/MANIJA: AGARRADERA FIJA LÍNEAL / POS. VERTICAL

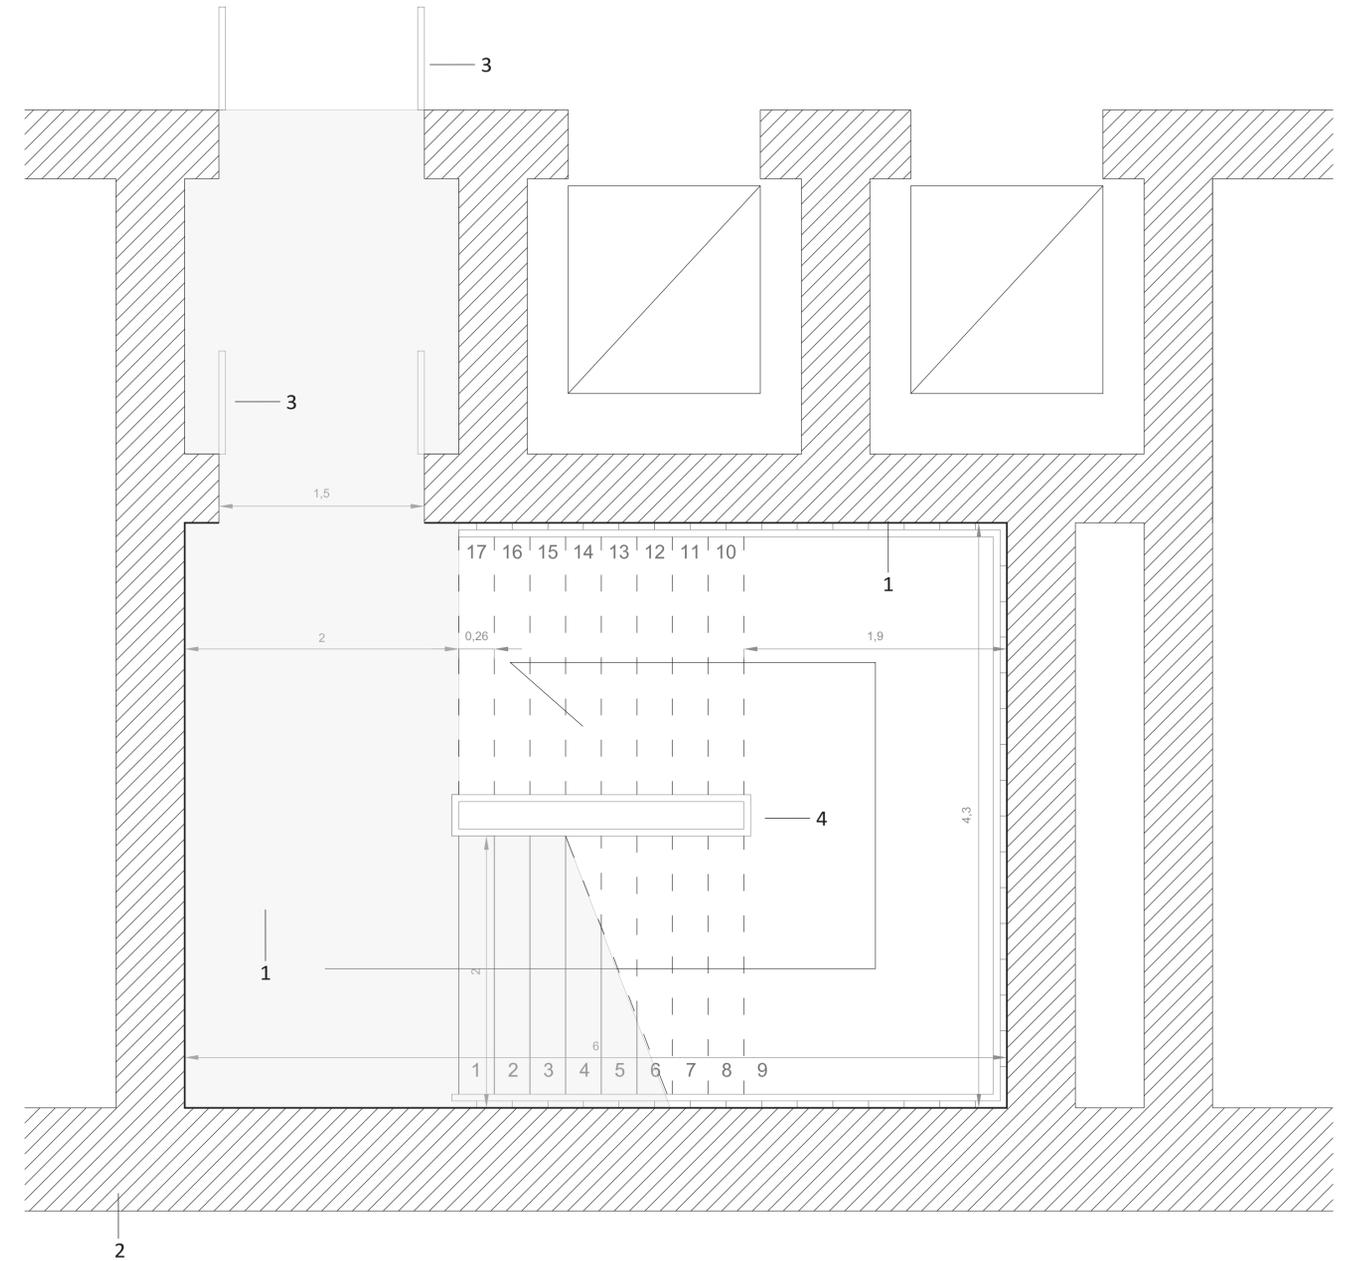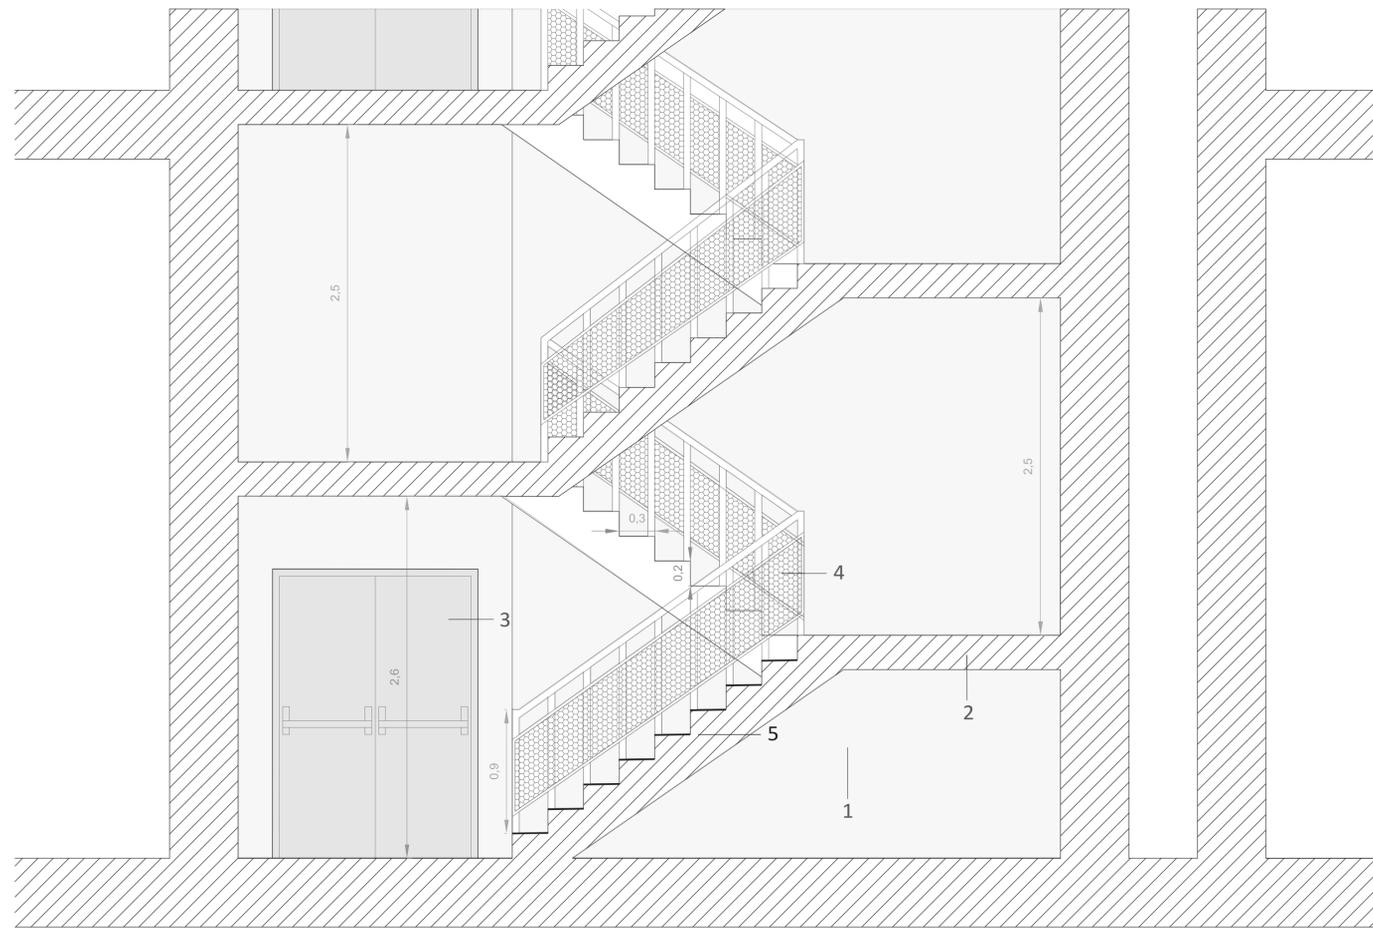

- 1 - Revestimiento Microcemento
- 2 - Hormigón Armado
- 3 - Puerta de Seguridad F60 / anti-panico
- 4 - baranda perfiles tubo 5x5cm, malla metálica hexagonal.
- 5 - Revestimiento Microcemento en escalones

DETALLE ESCALERA ESC. 1:50