



VISTA SECTOR FACHADA  
Esc. 1:20

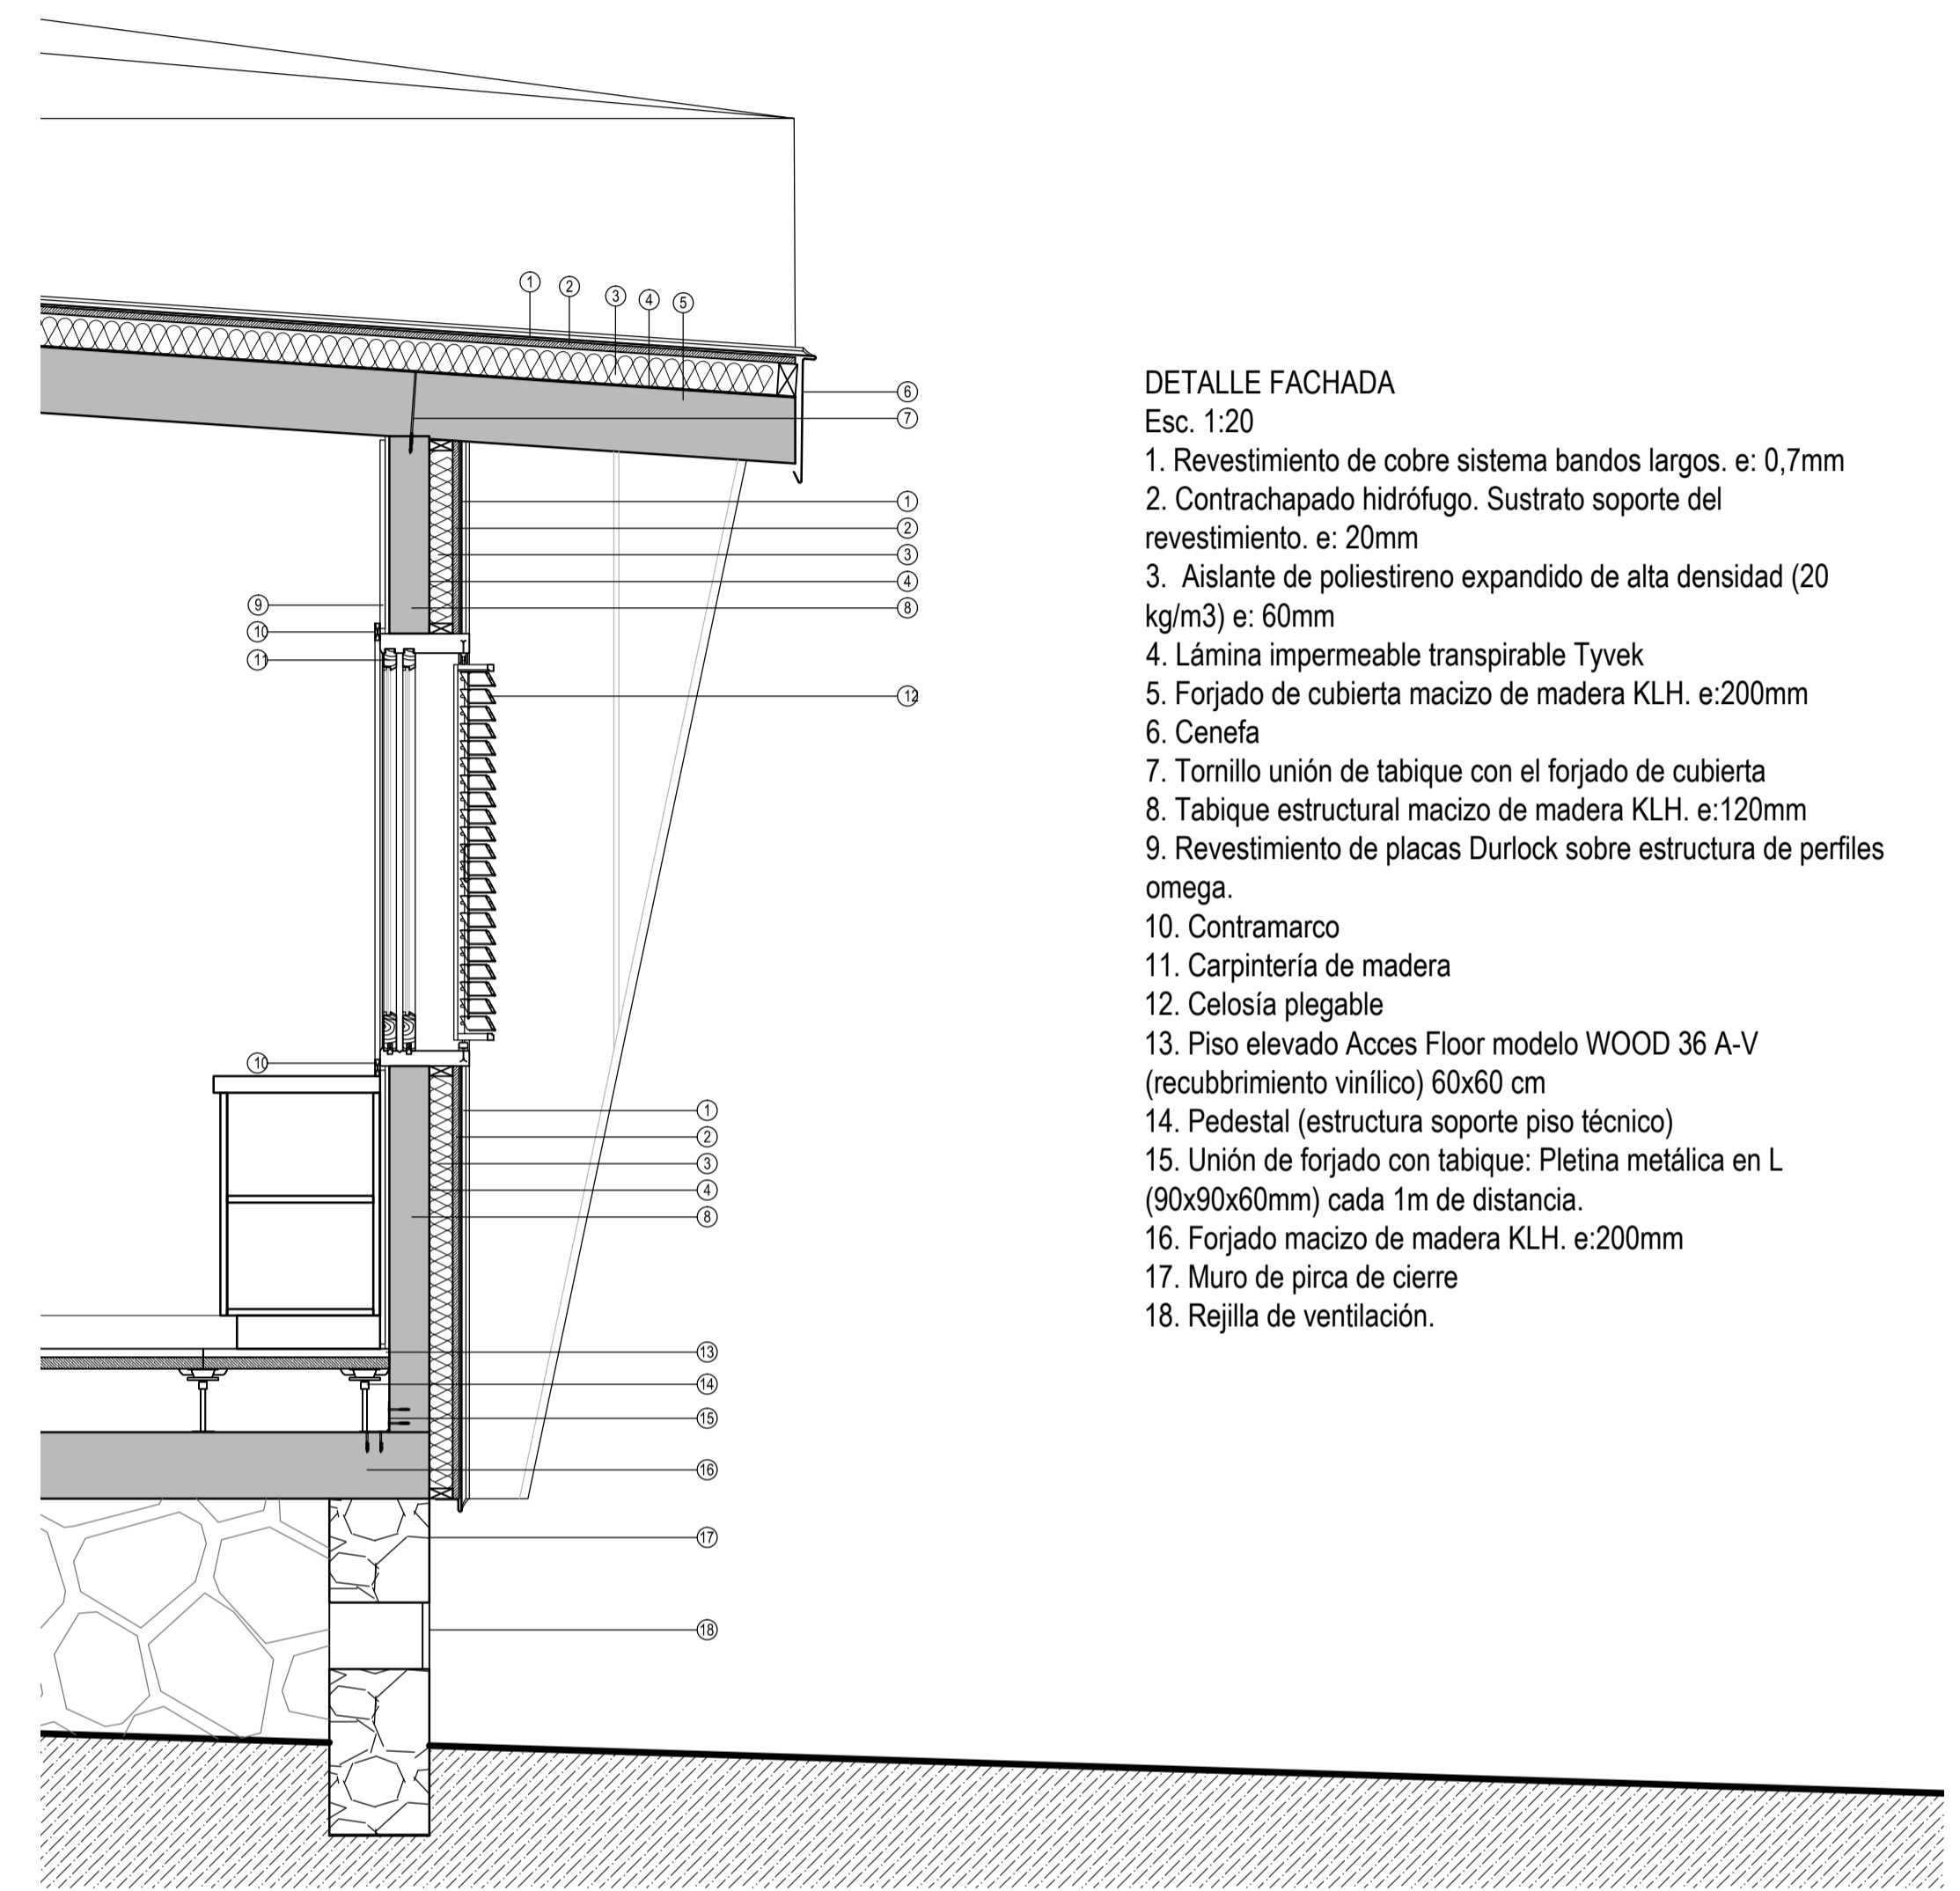

- DETALLE FACHADA  
Esc. 1:20
1. Revestimiento de cobre sistema bandas largas. e: 0,7mm
  2. Contrachapado hidrófugo. Sustrato soporte del revestimiento. e: 20mm
  3. Aislante de poliestireno expandido de alta densidad (20 kg/m3) e: 60mm
  4. Lámina impermeable transpirable Tyvek
  5. Forjado de cubierta macizo de madera KLH. e:200mm
  6. Cenefa
  7. Tornillo unión de tabique con el forjado de cubierta
  8. Tabique estructural macizo de madera KLH. e:120mm
  9. Revestimiento de placas Durlock sobre estructura de perfiles omega.
  10. Contramarco
  11. Carpintería de madera
  12. Celosía plegable
  13. Piso elevado Acces Floor modelo WOOD 36 A-V (recubrimiento vinílico) 60x60 cm
  14. Pedestal (estructura soporte piso técnico)
  15. Unión de forjado con tabique: Pletina metálica en L (90x90x60mm) cada 1m de distancia.
  16. Forjado macizo de madera KLH. e:200mm
  17. Muro de pirca de cierre
  18. Rejilla de ventilación.

CORTE SECTOR FACHADA  
Esc. 1:20

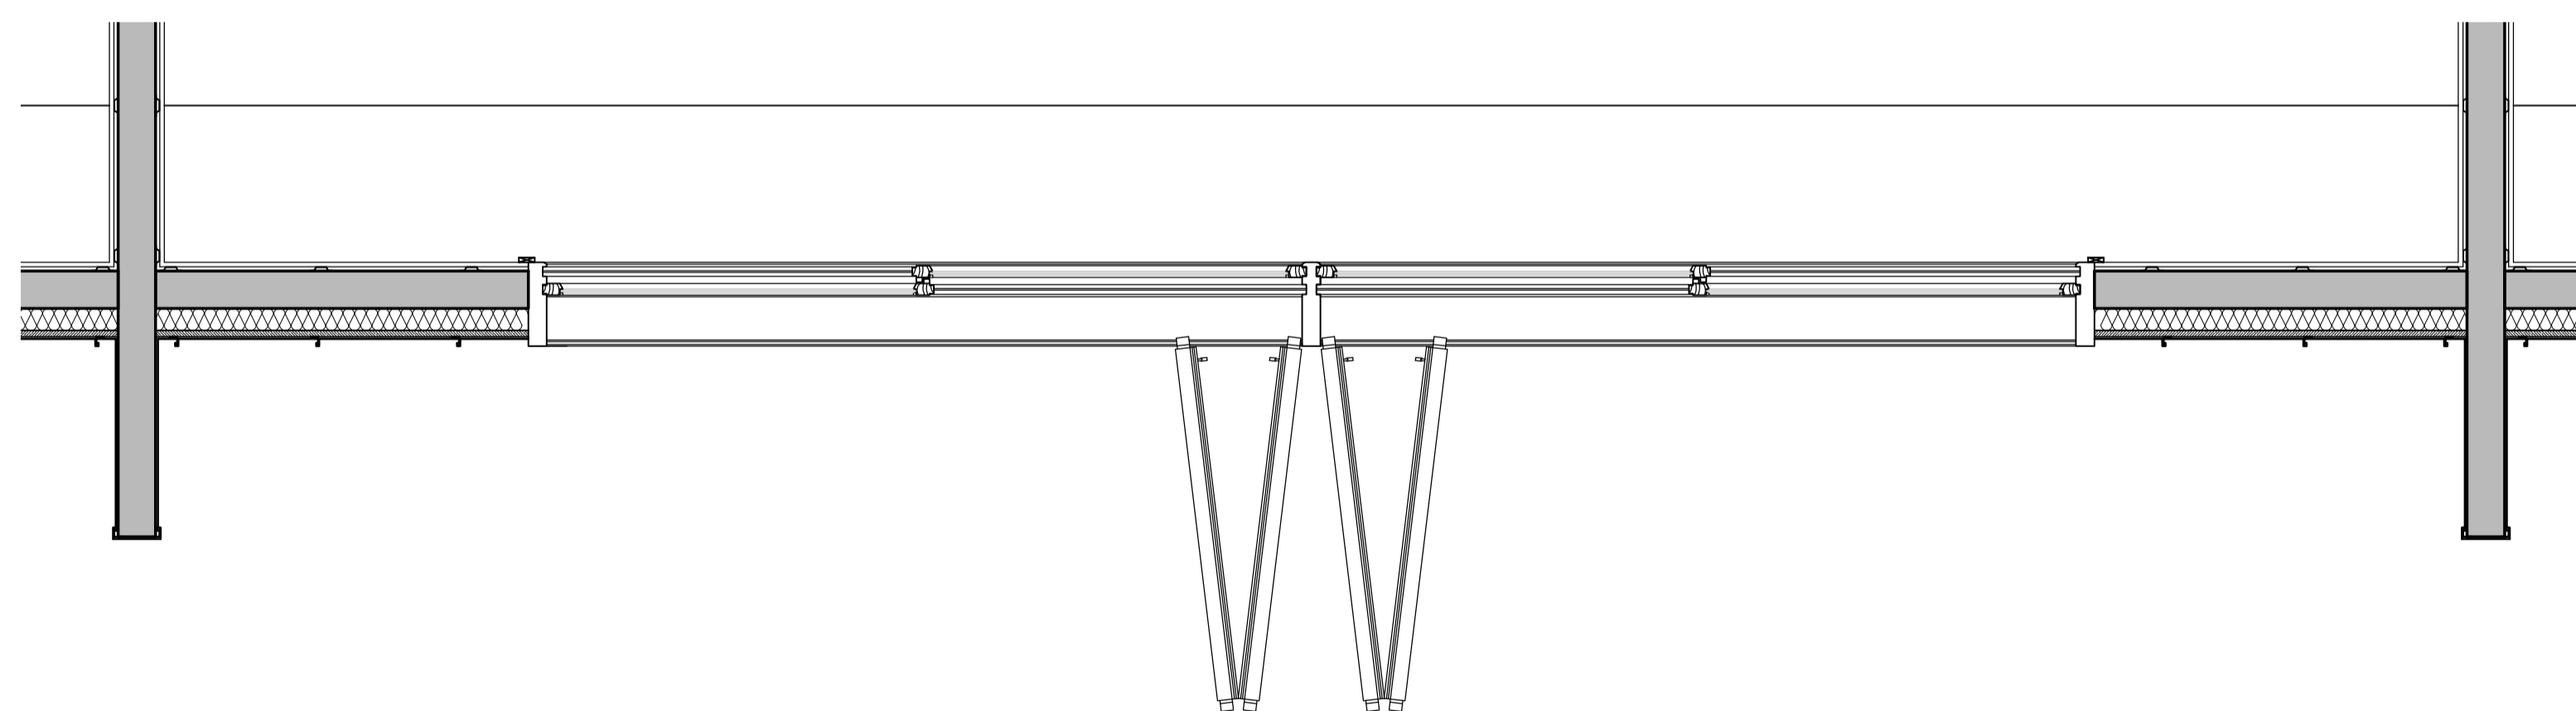

CORTE HORIZONTAL  
Esc. 1:20