



dejar este margen

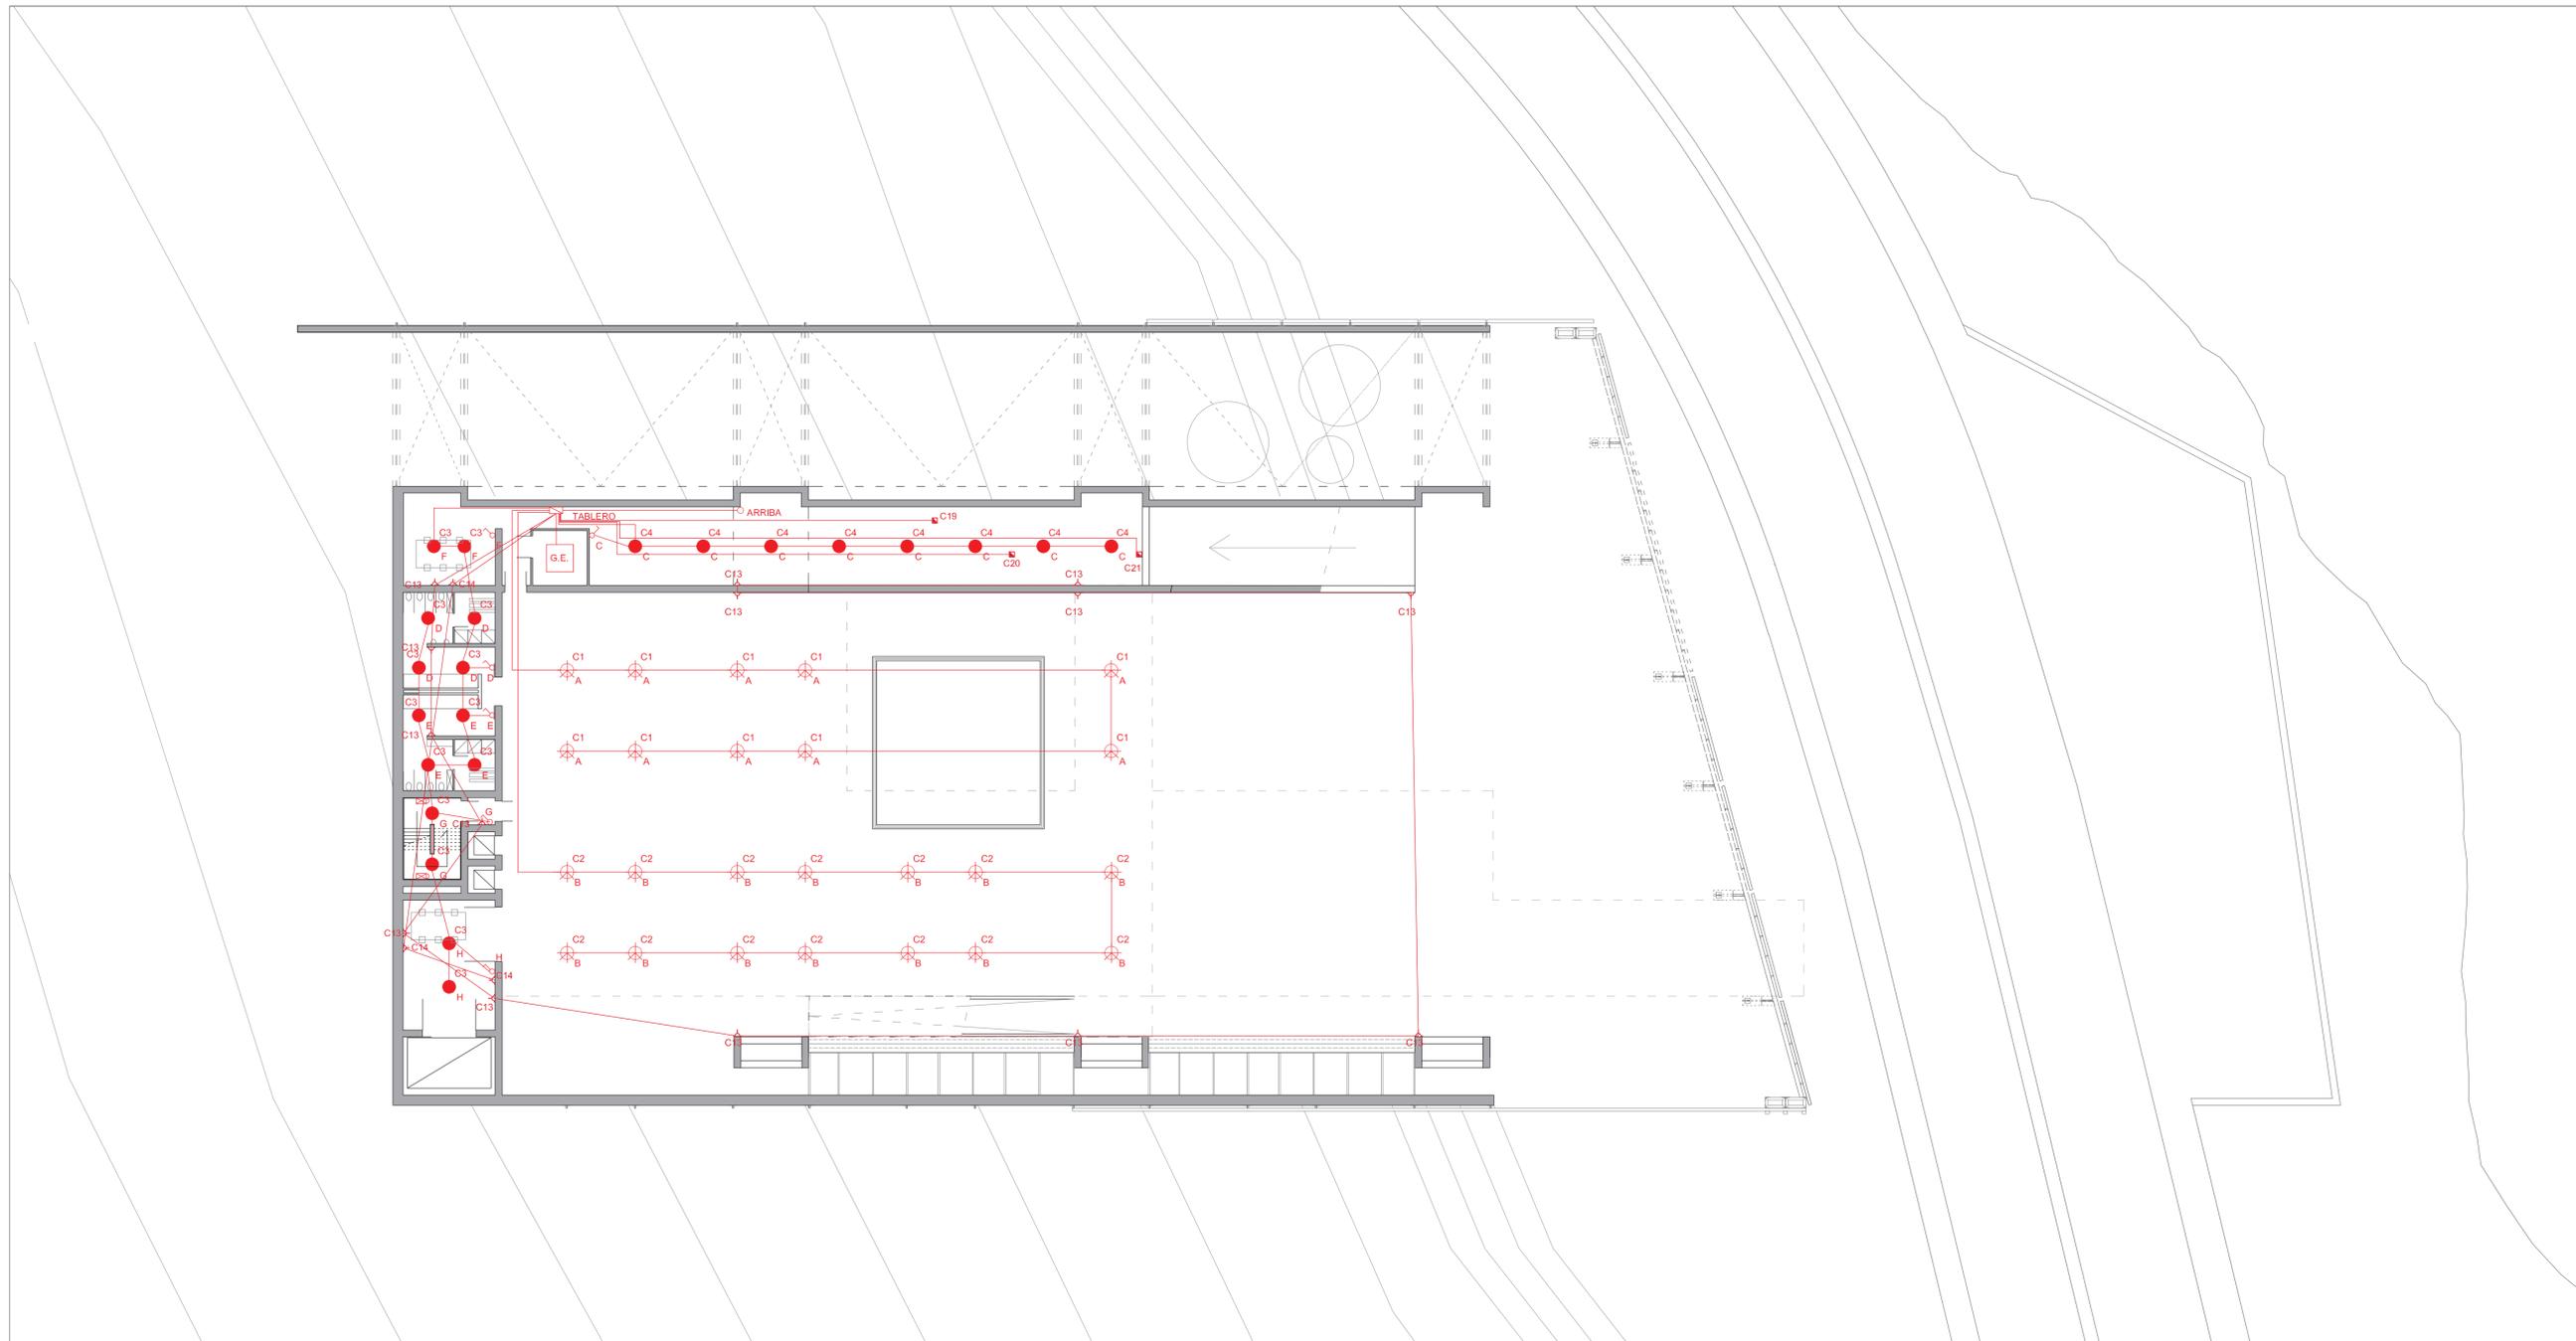

INSTALACIÓN ELÉCTRICA PLANTA BAJA ESC. 1:250



dejar este margen

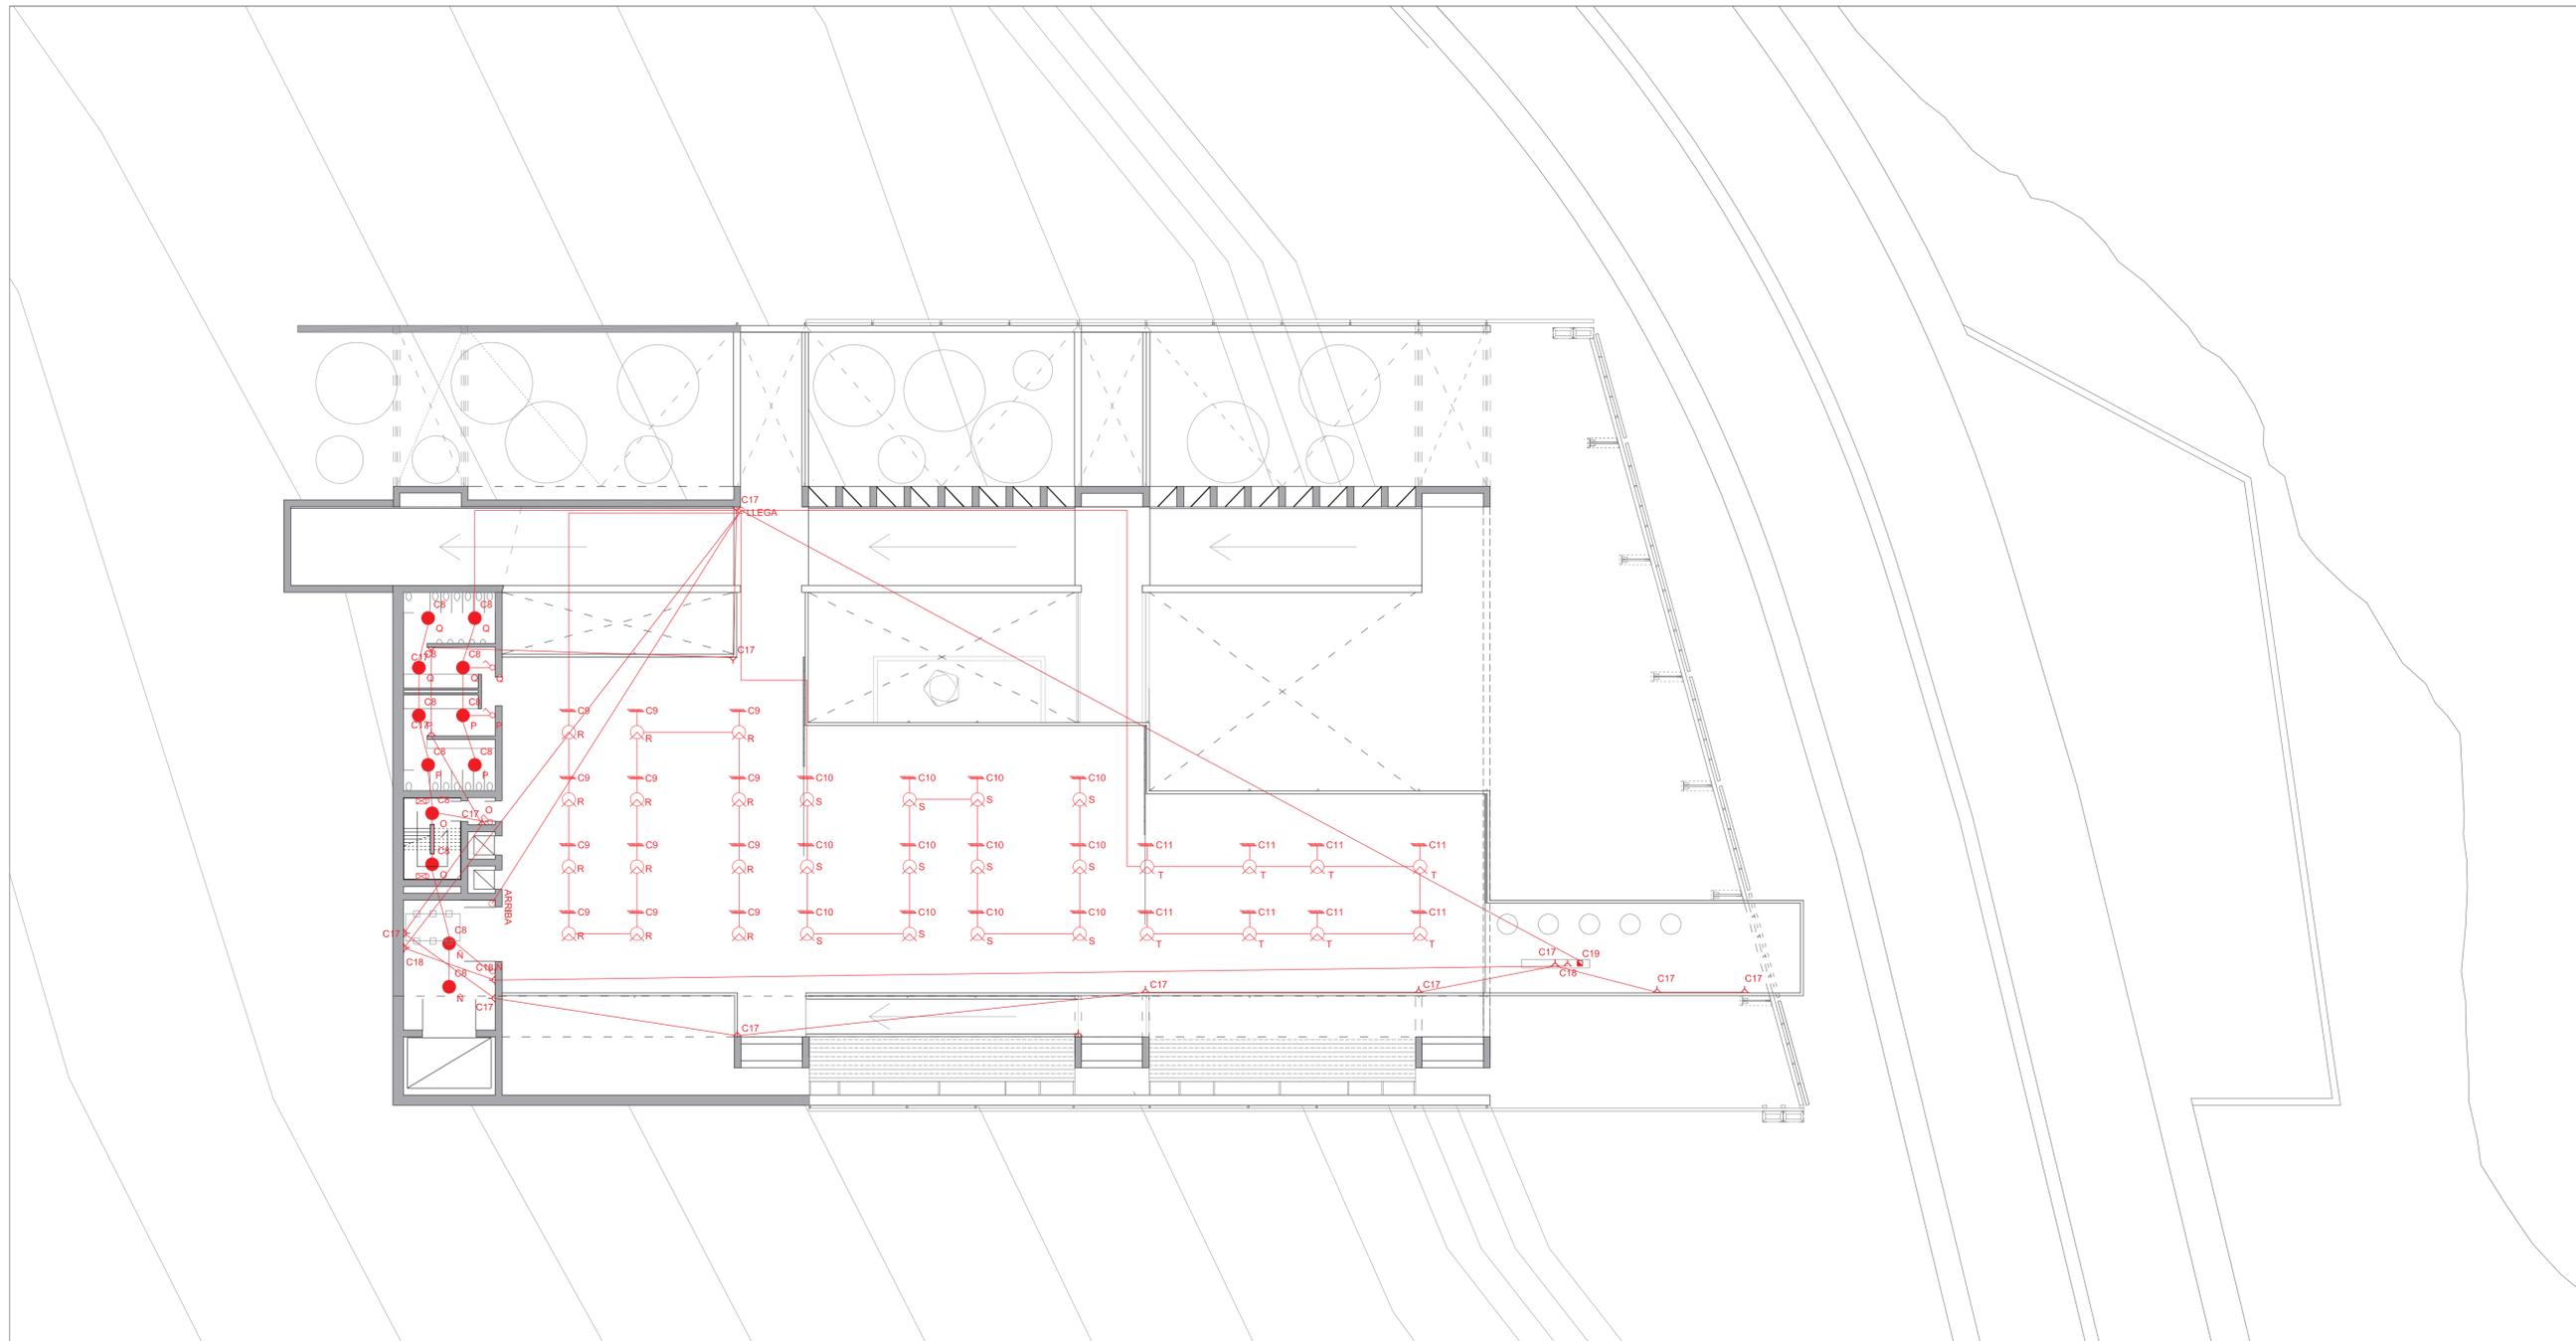

INSTALACIÓN ELÉCTRICA NIVEL 2 ESC. 1:250



UNIVERSIDAD
TORCUATO DI TELLA


TESIS PROYECTUAL - TRANSPARENCIA

PROFS . J LIERNUR, A. MARIASCH, G. TYSBEROWICZ, B. EMMER, R. SARGIOTTI

ALUMNO: IGNACIO CHIODI

2013


dejar este margen

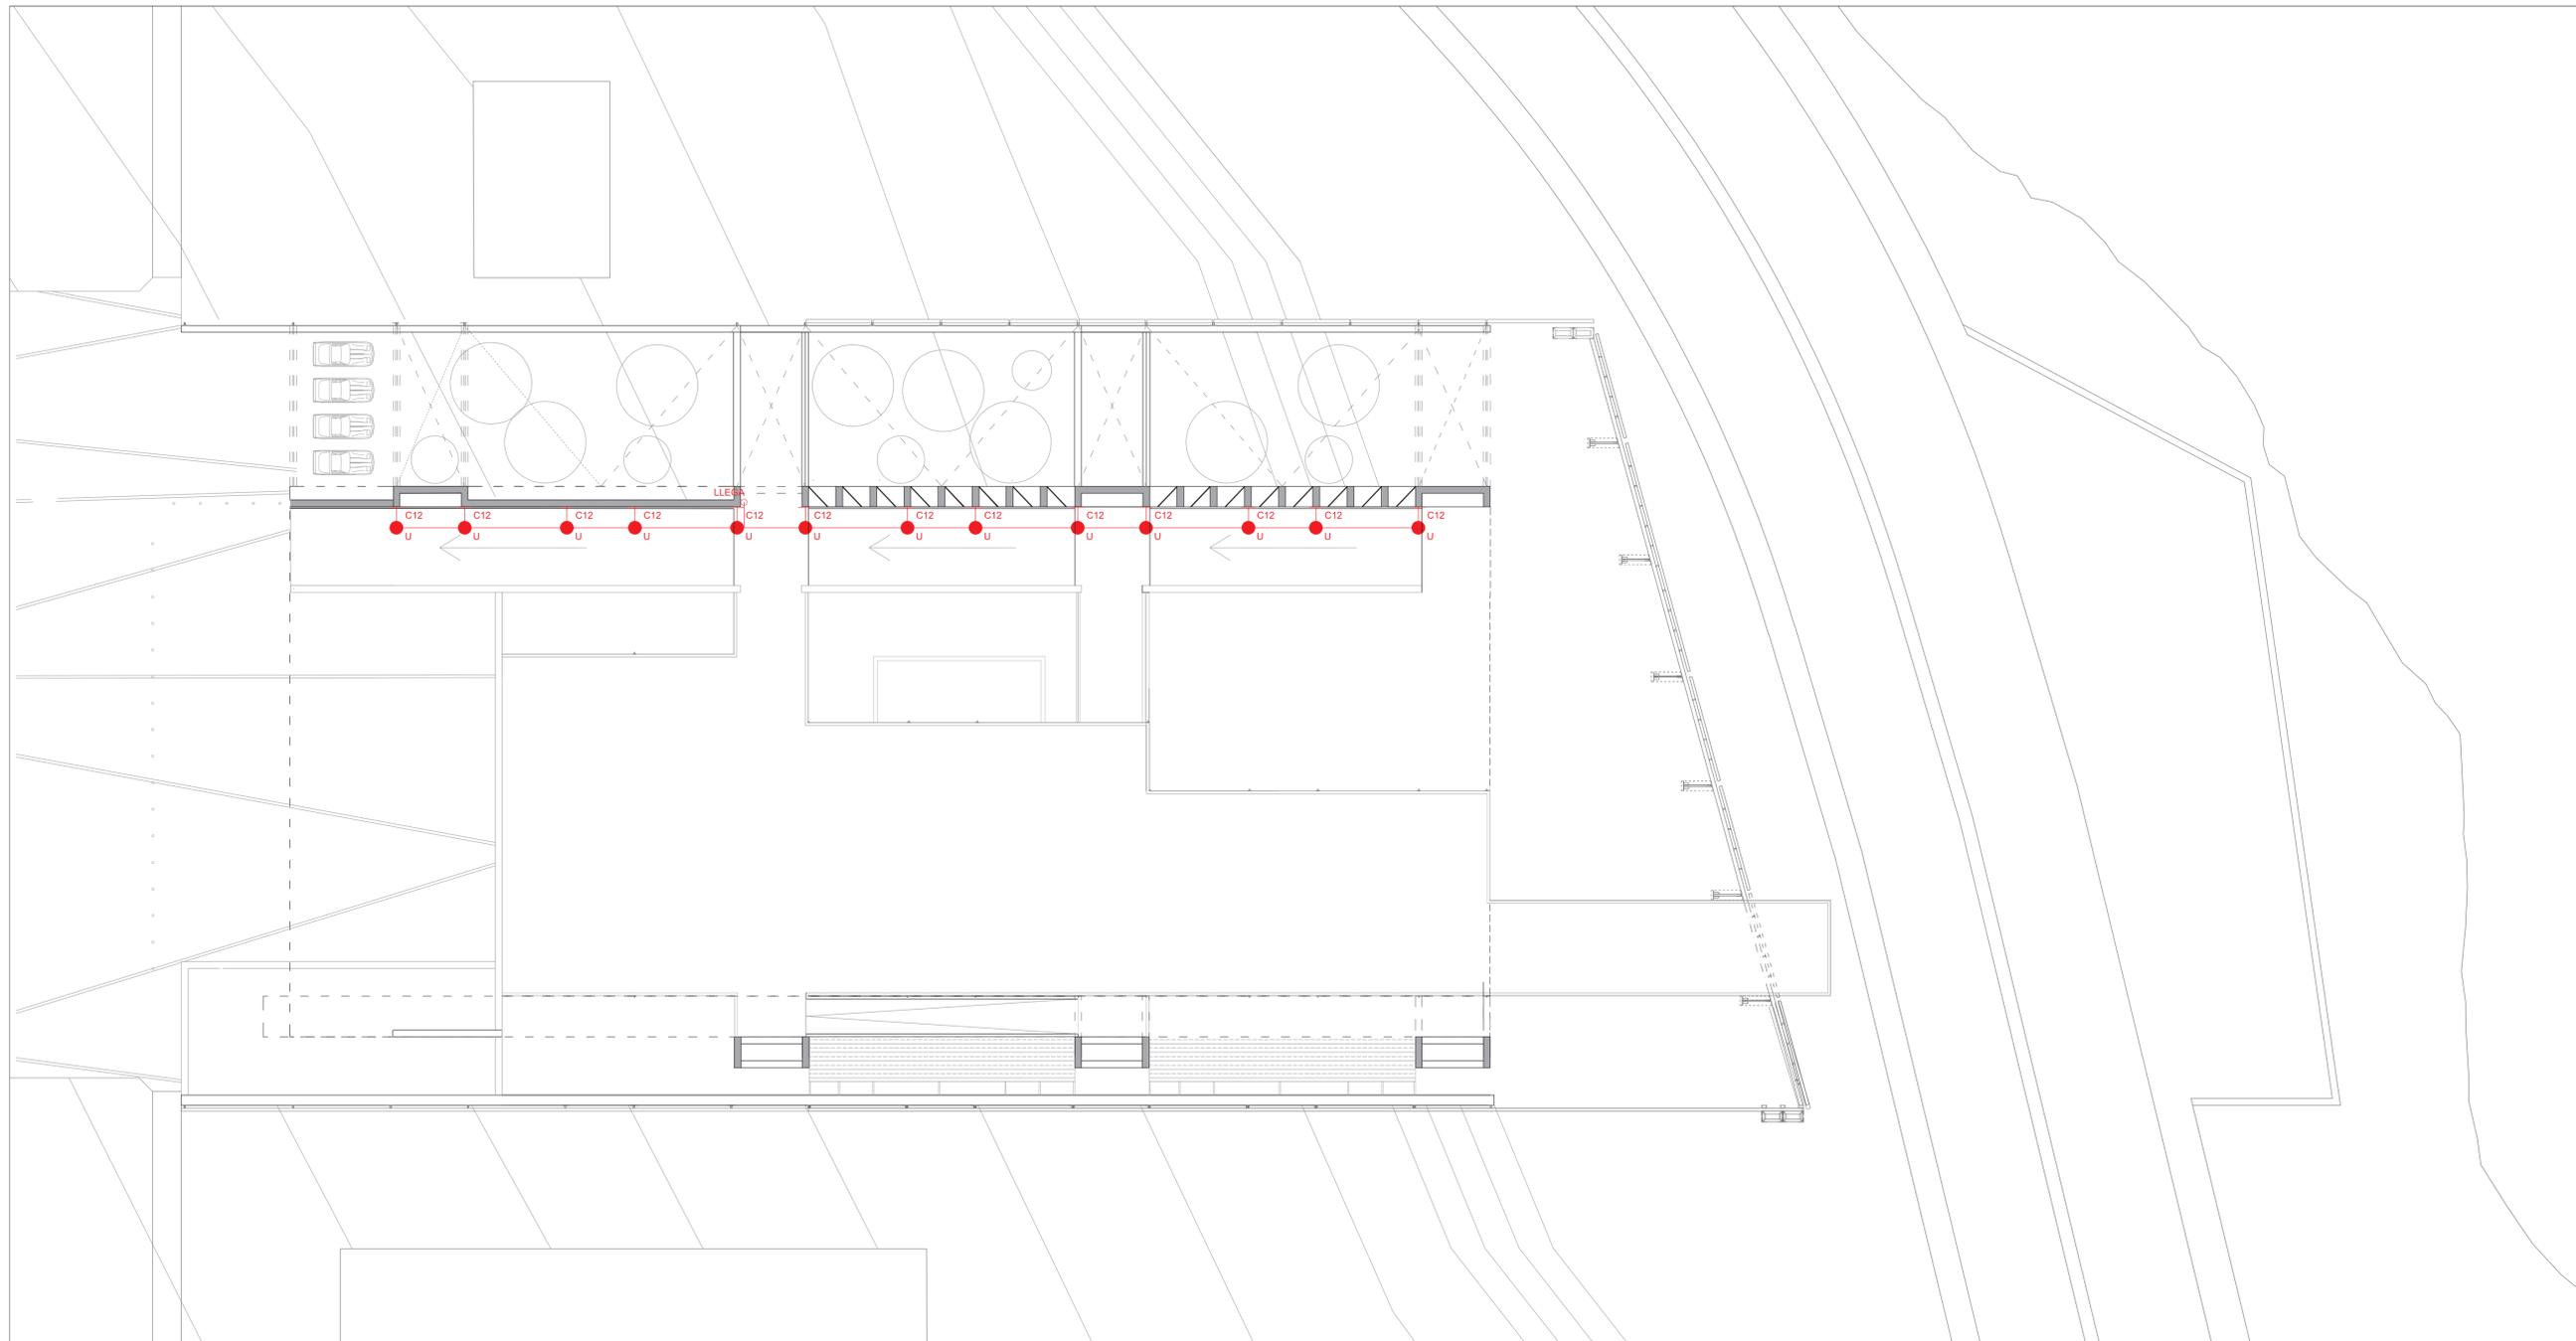

ILUMINACIÓN RAMPA ESC. 1:250



dejar este margen

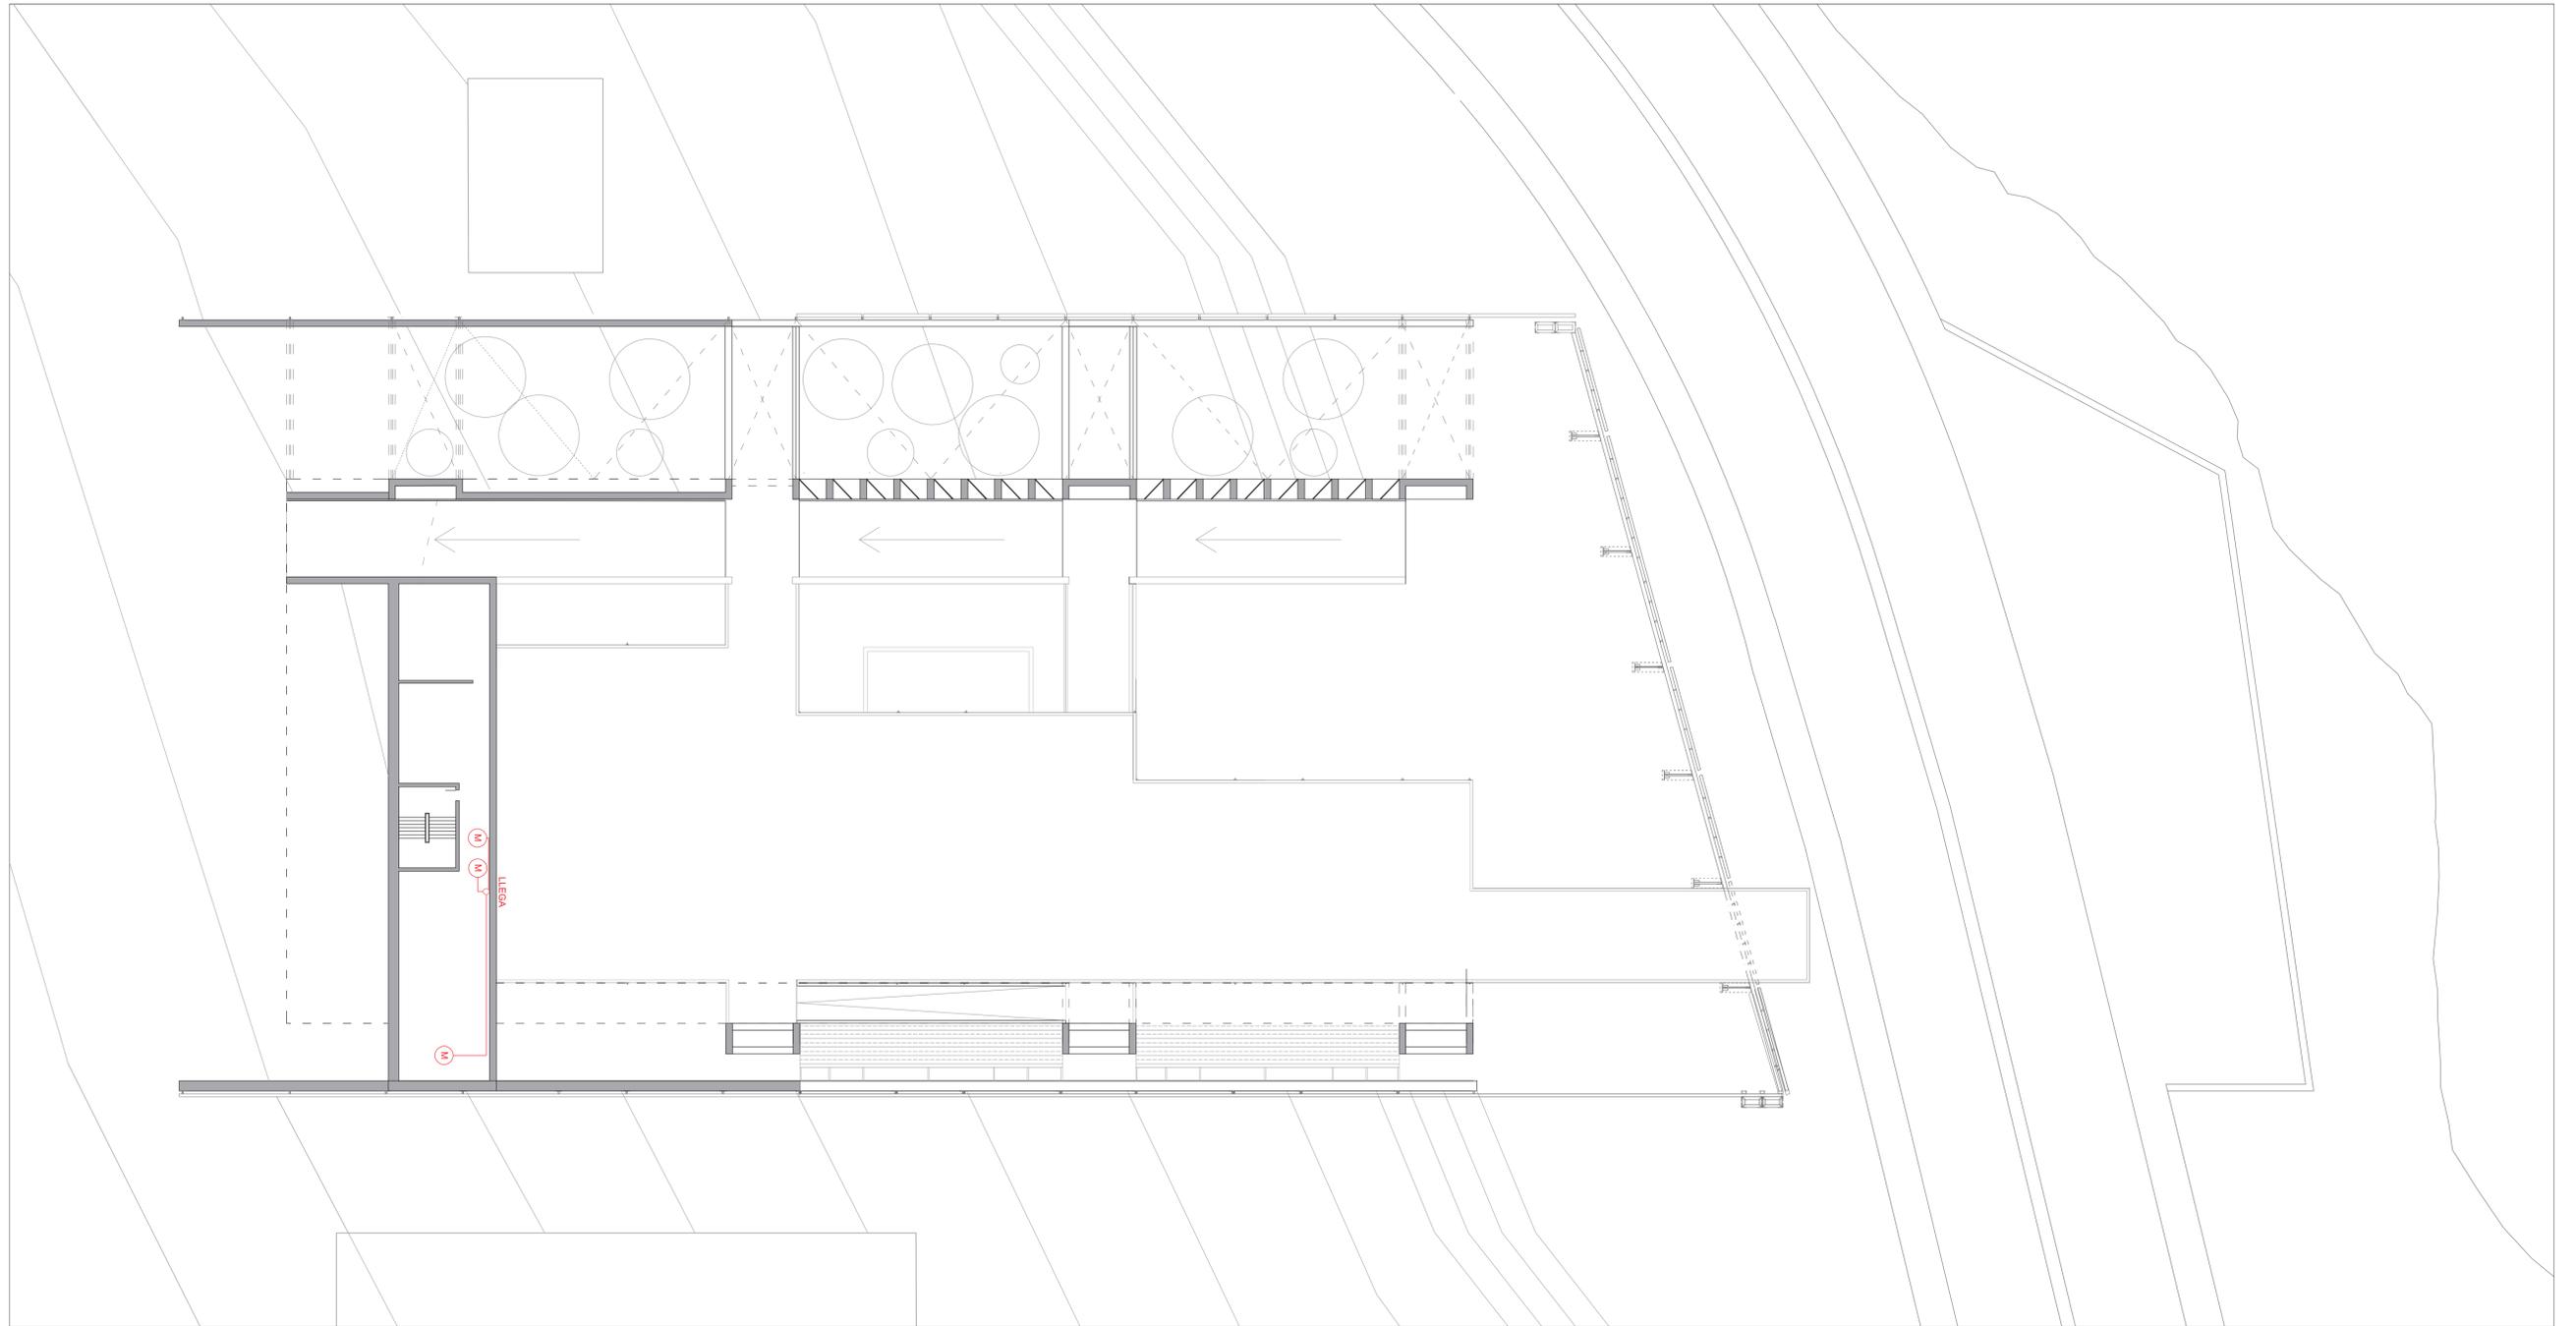

MOTORES SALA DE MAQUINAS ESC. 1:250



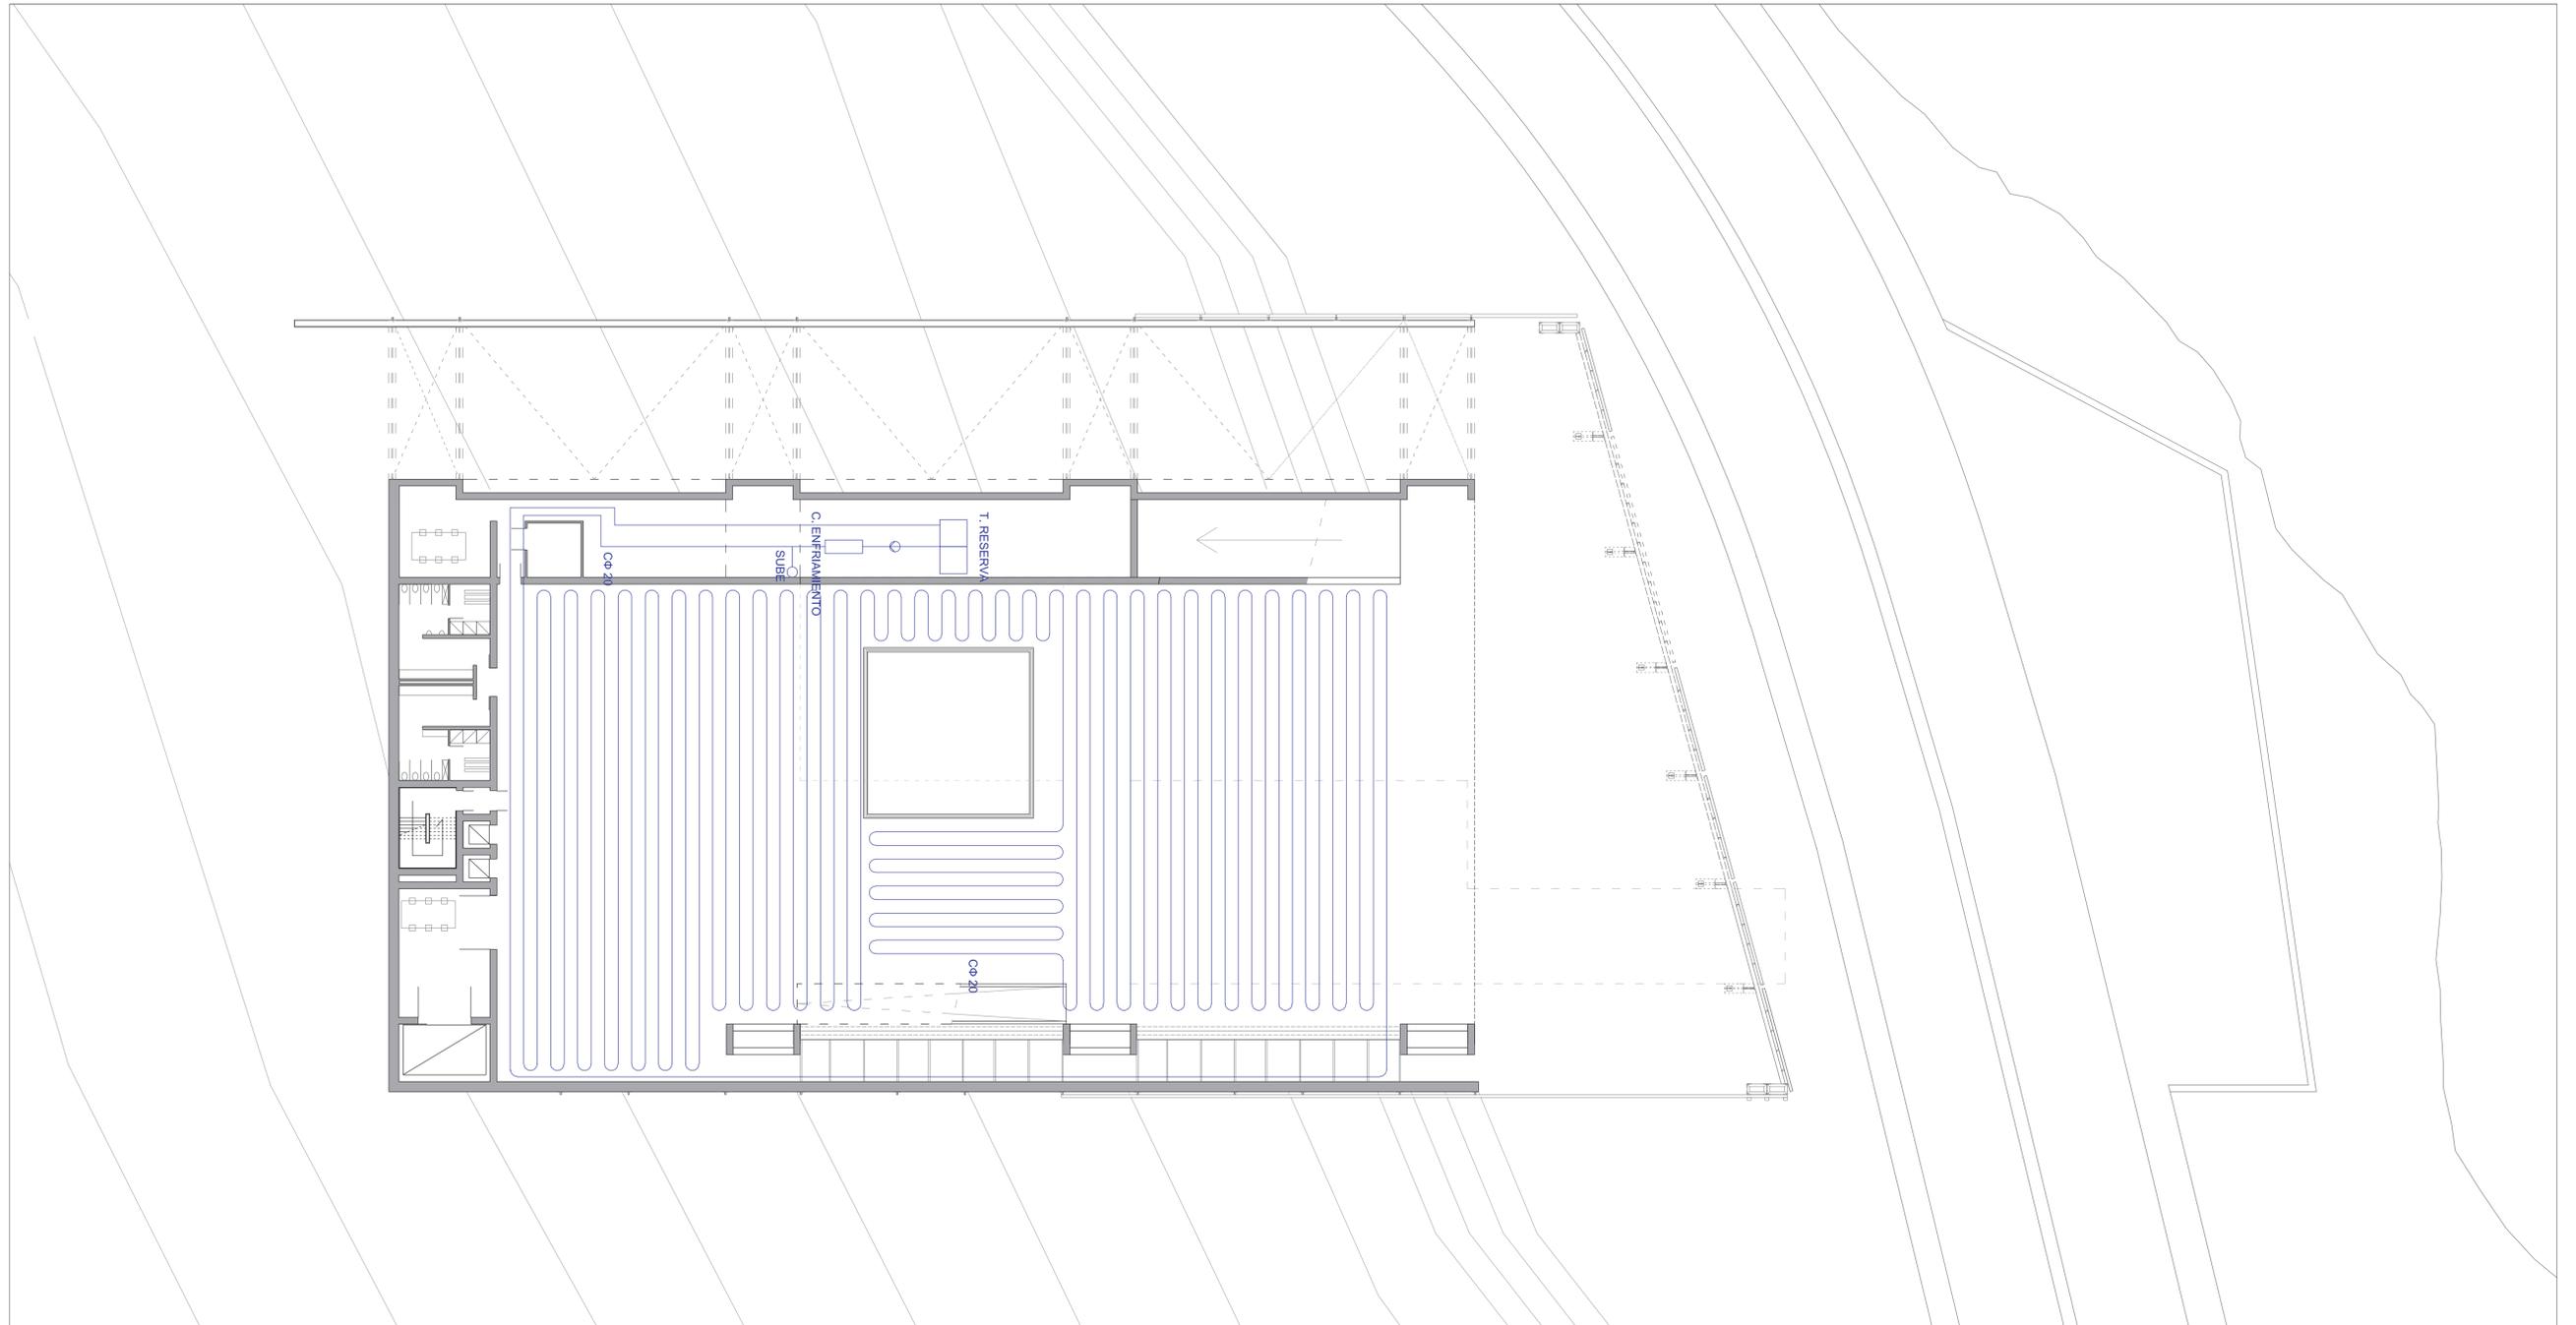


DIAGRAMA DE SERPENTINAS AGUA FRÍA PLANTA BAJA ESC. 1:250



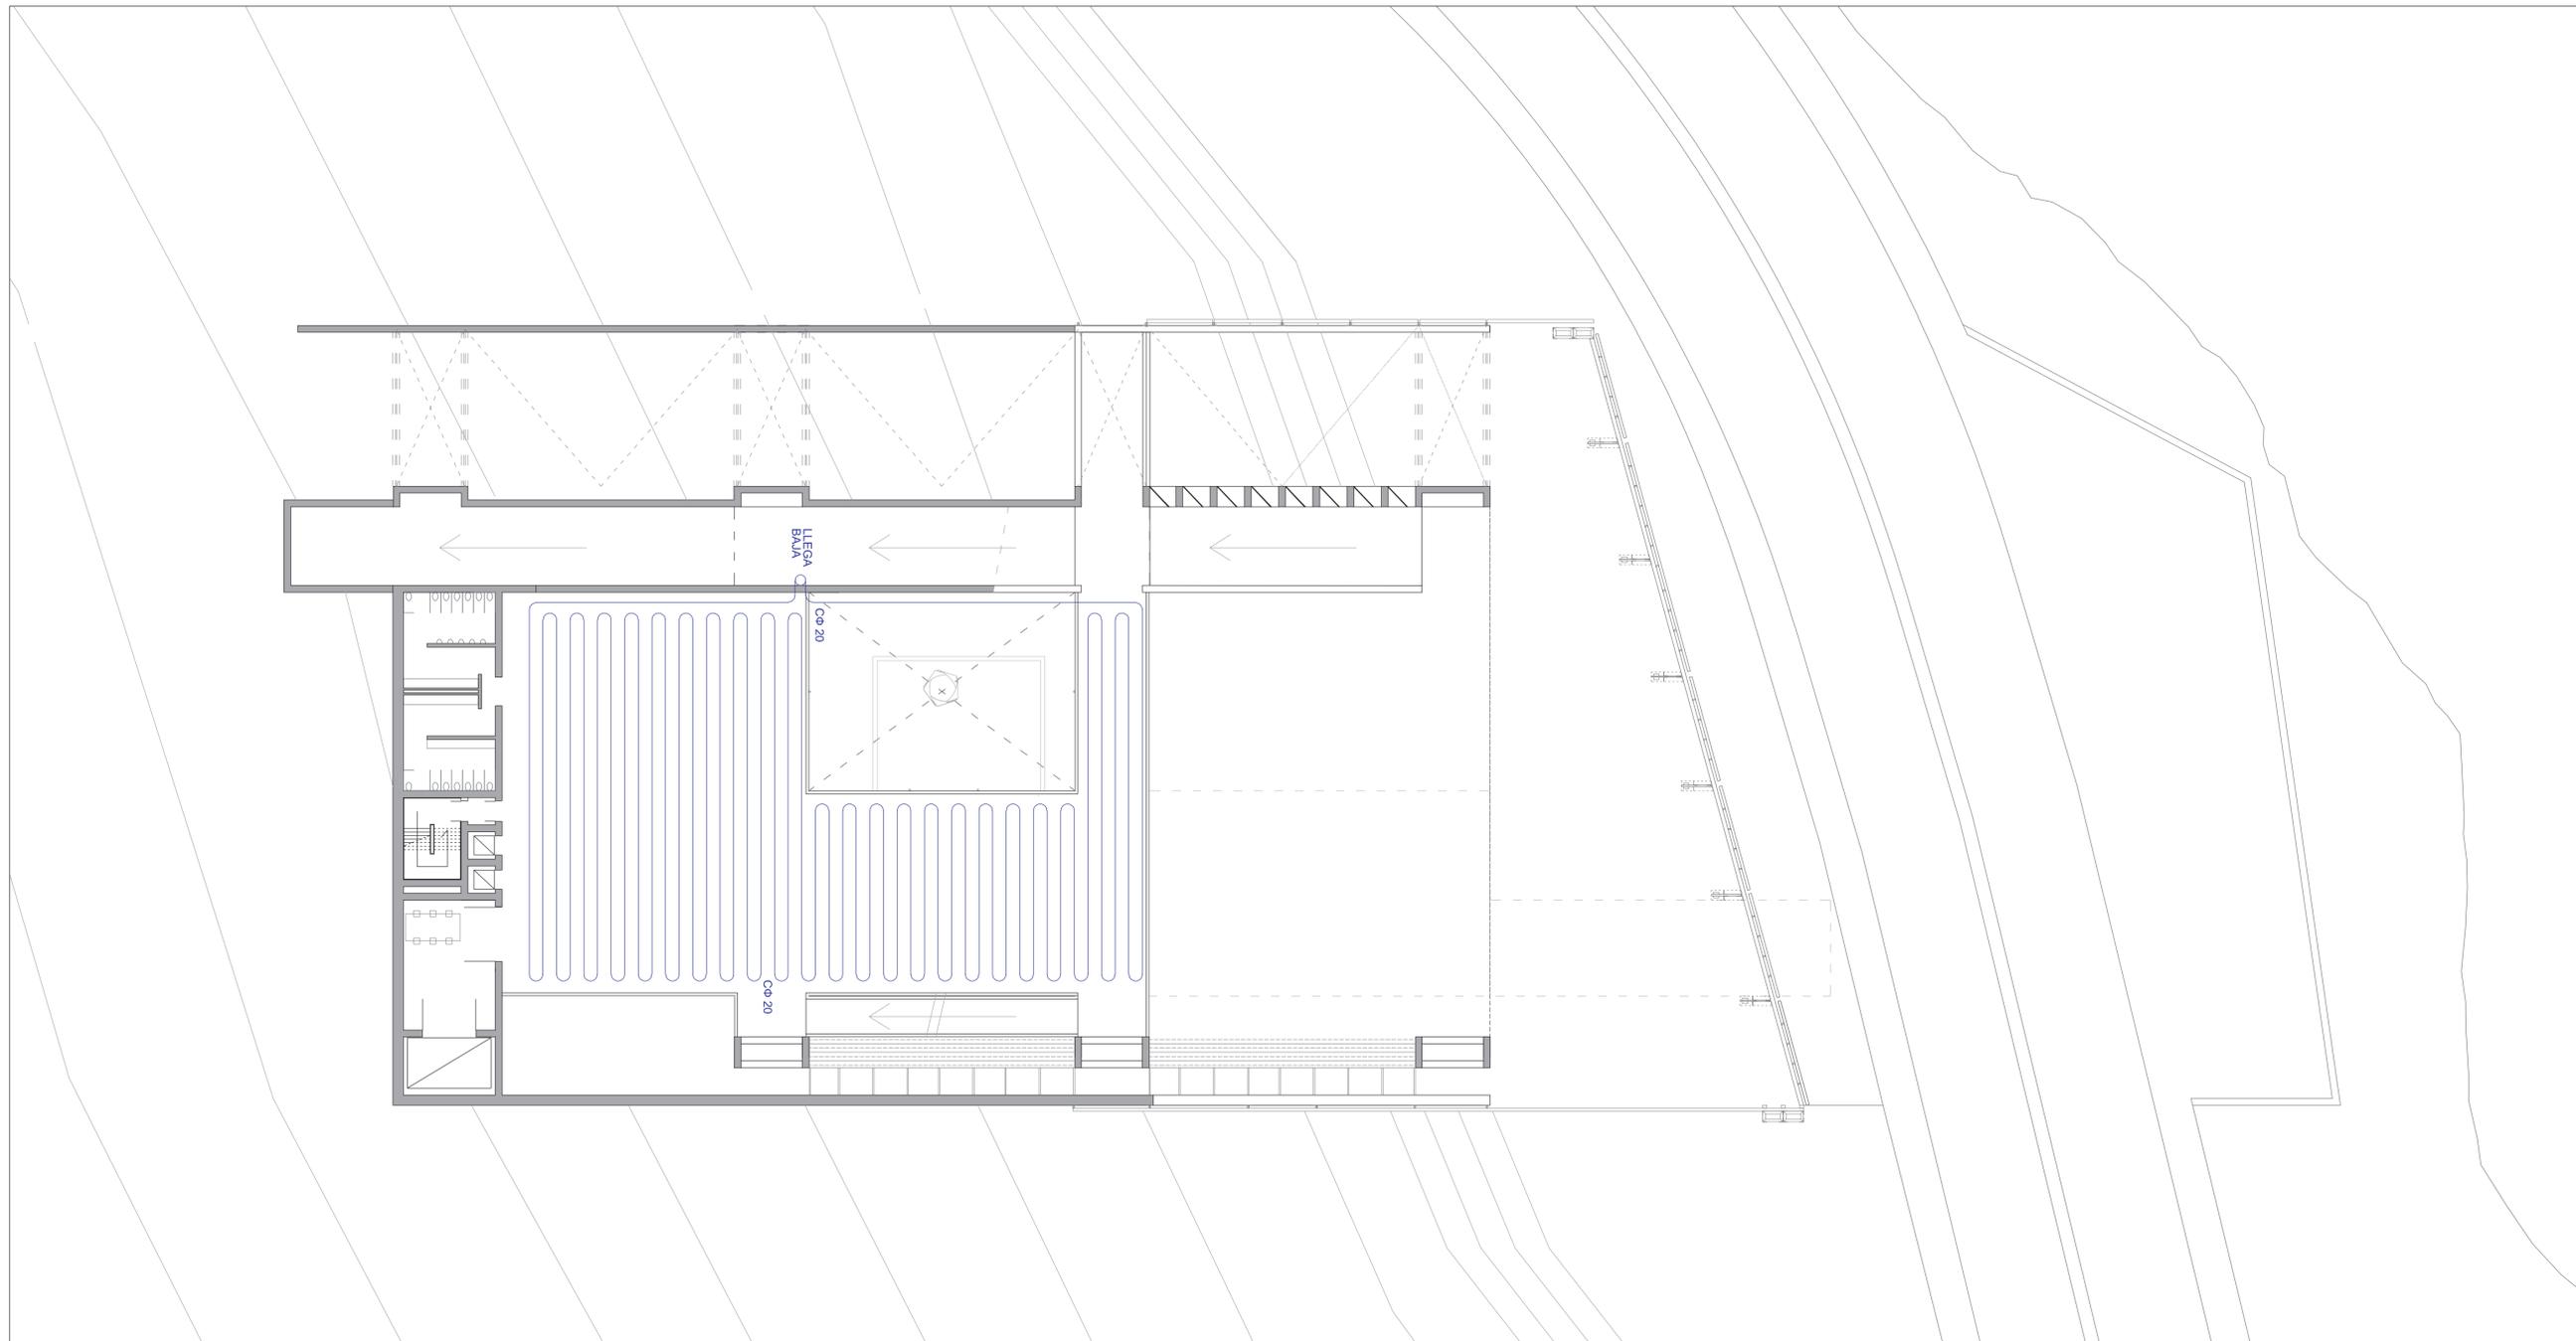


DIAGRAMA DE SERPENTINAS AGUA FRÍA NIVEL 1 ESC. 1:250




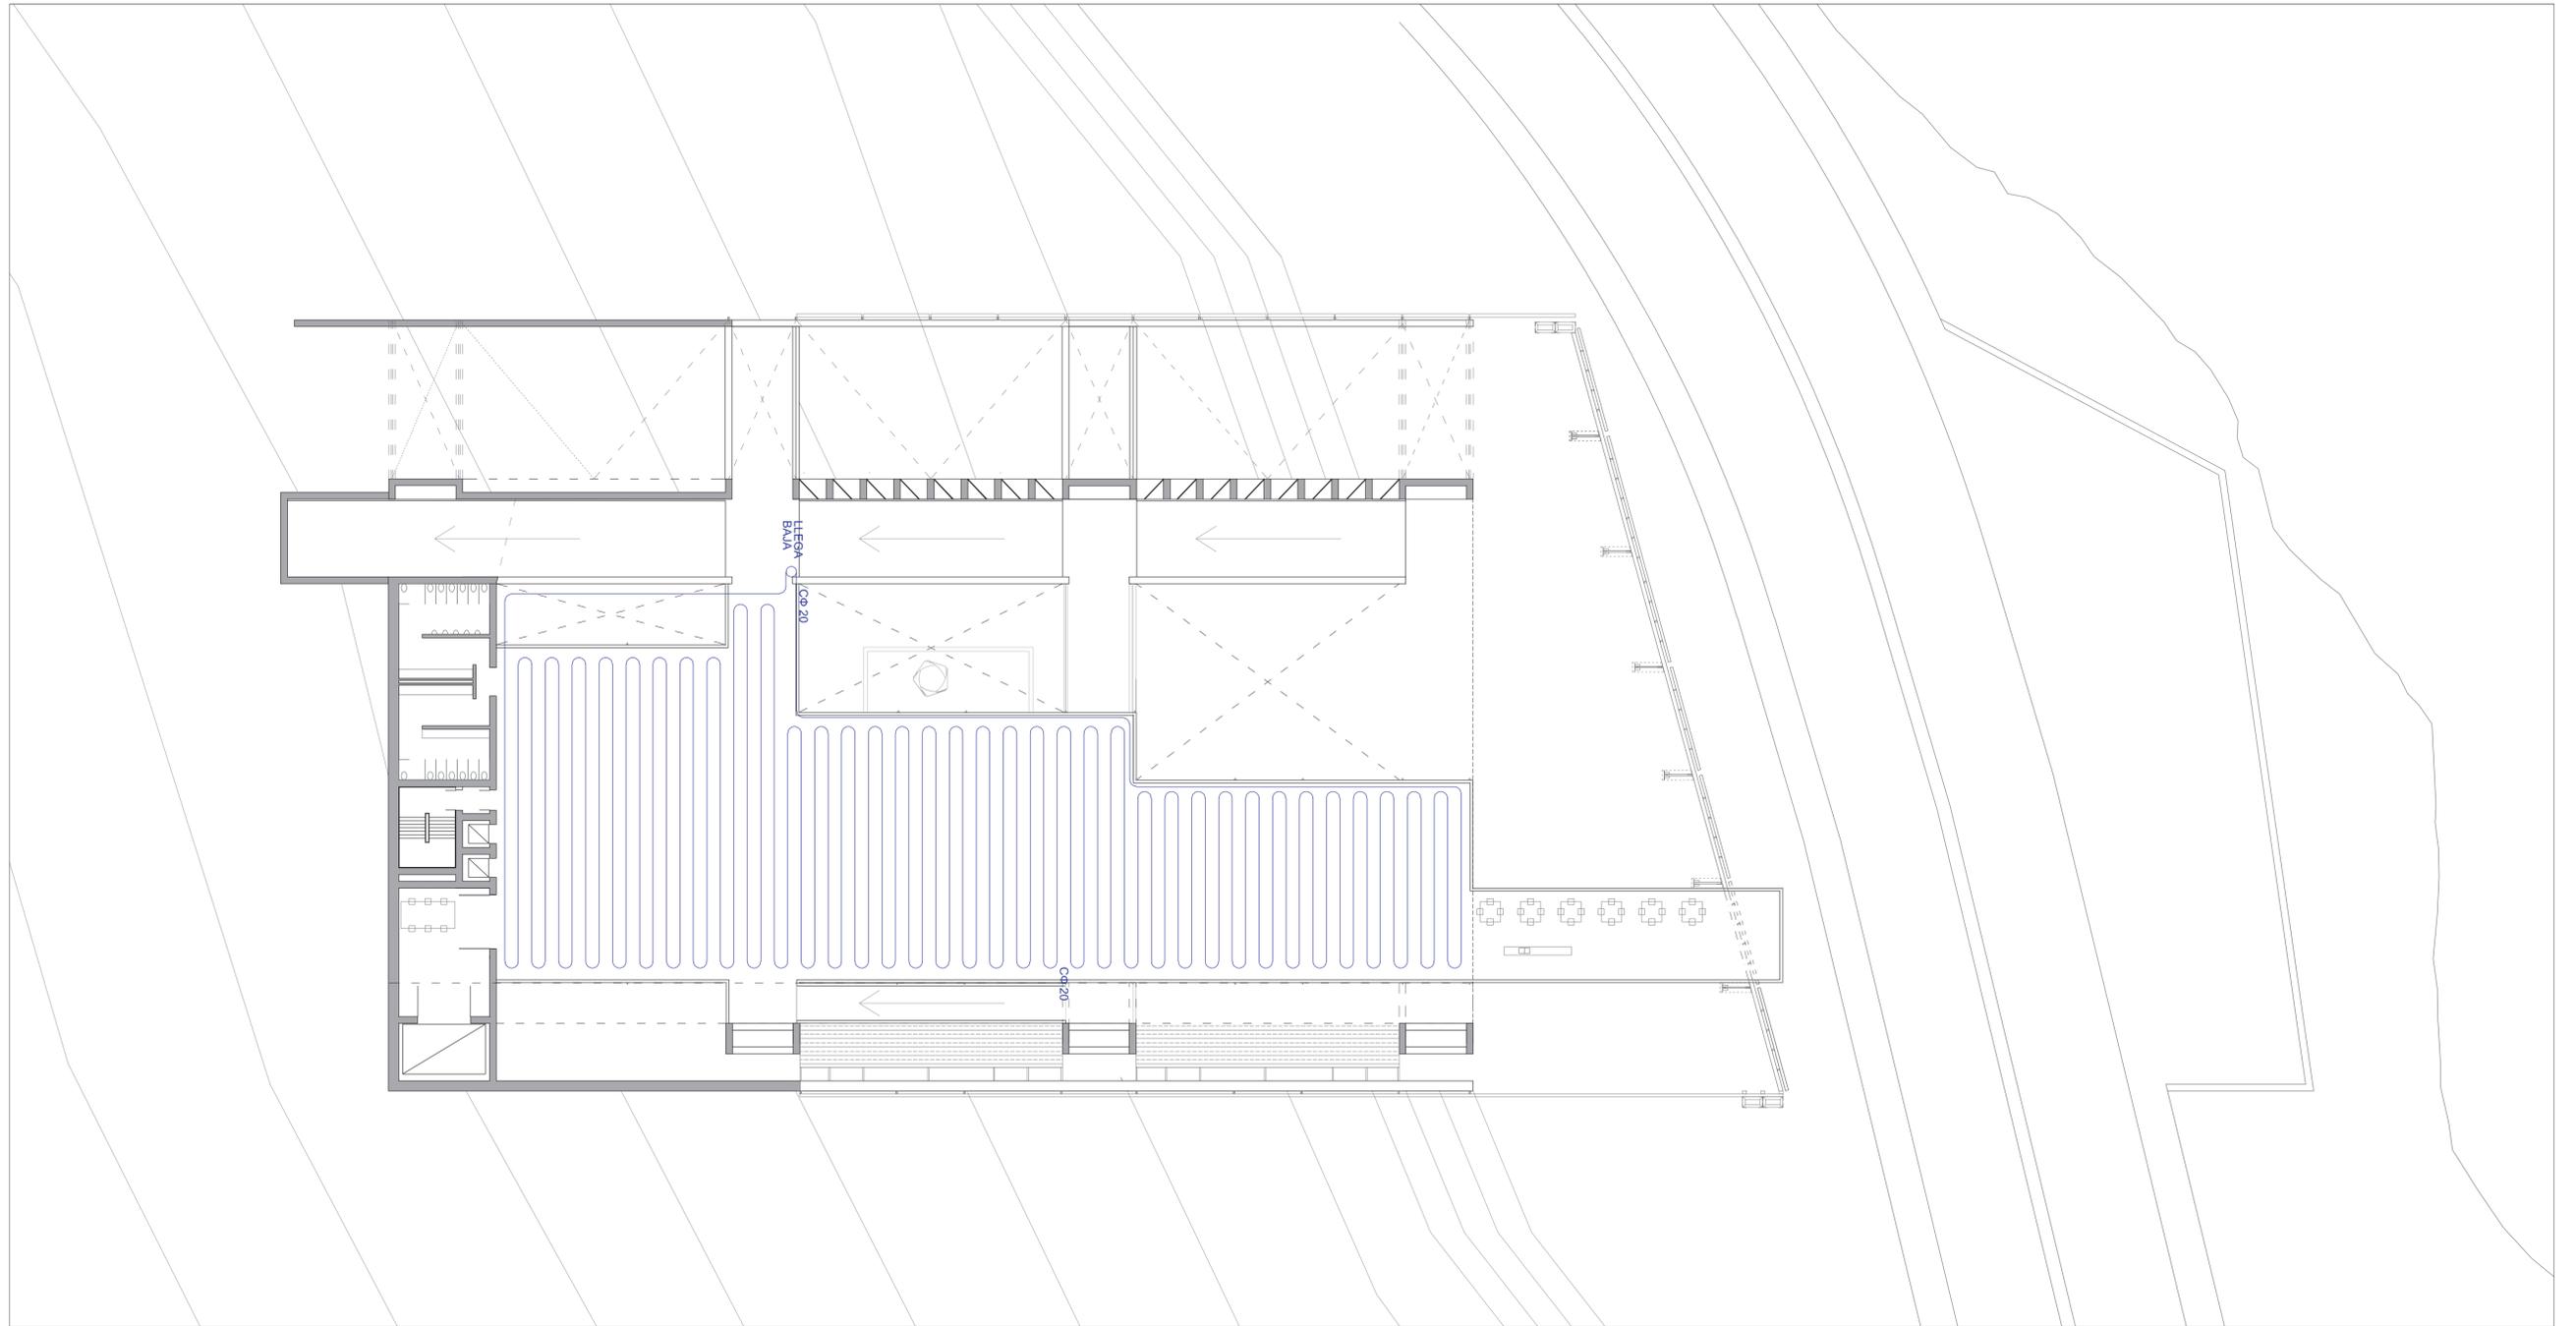


DIAGRAMA DE SERPENTINAS AGUA FRÍA NIVEL 2 ESC. 1:250




dejar este margen

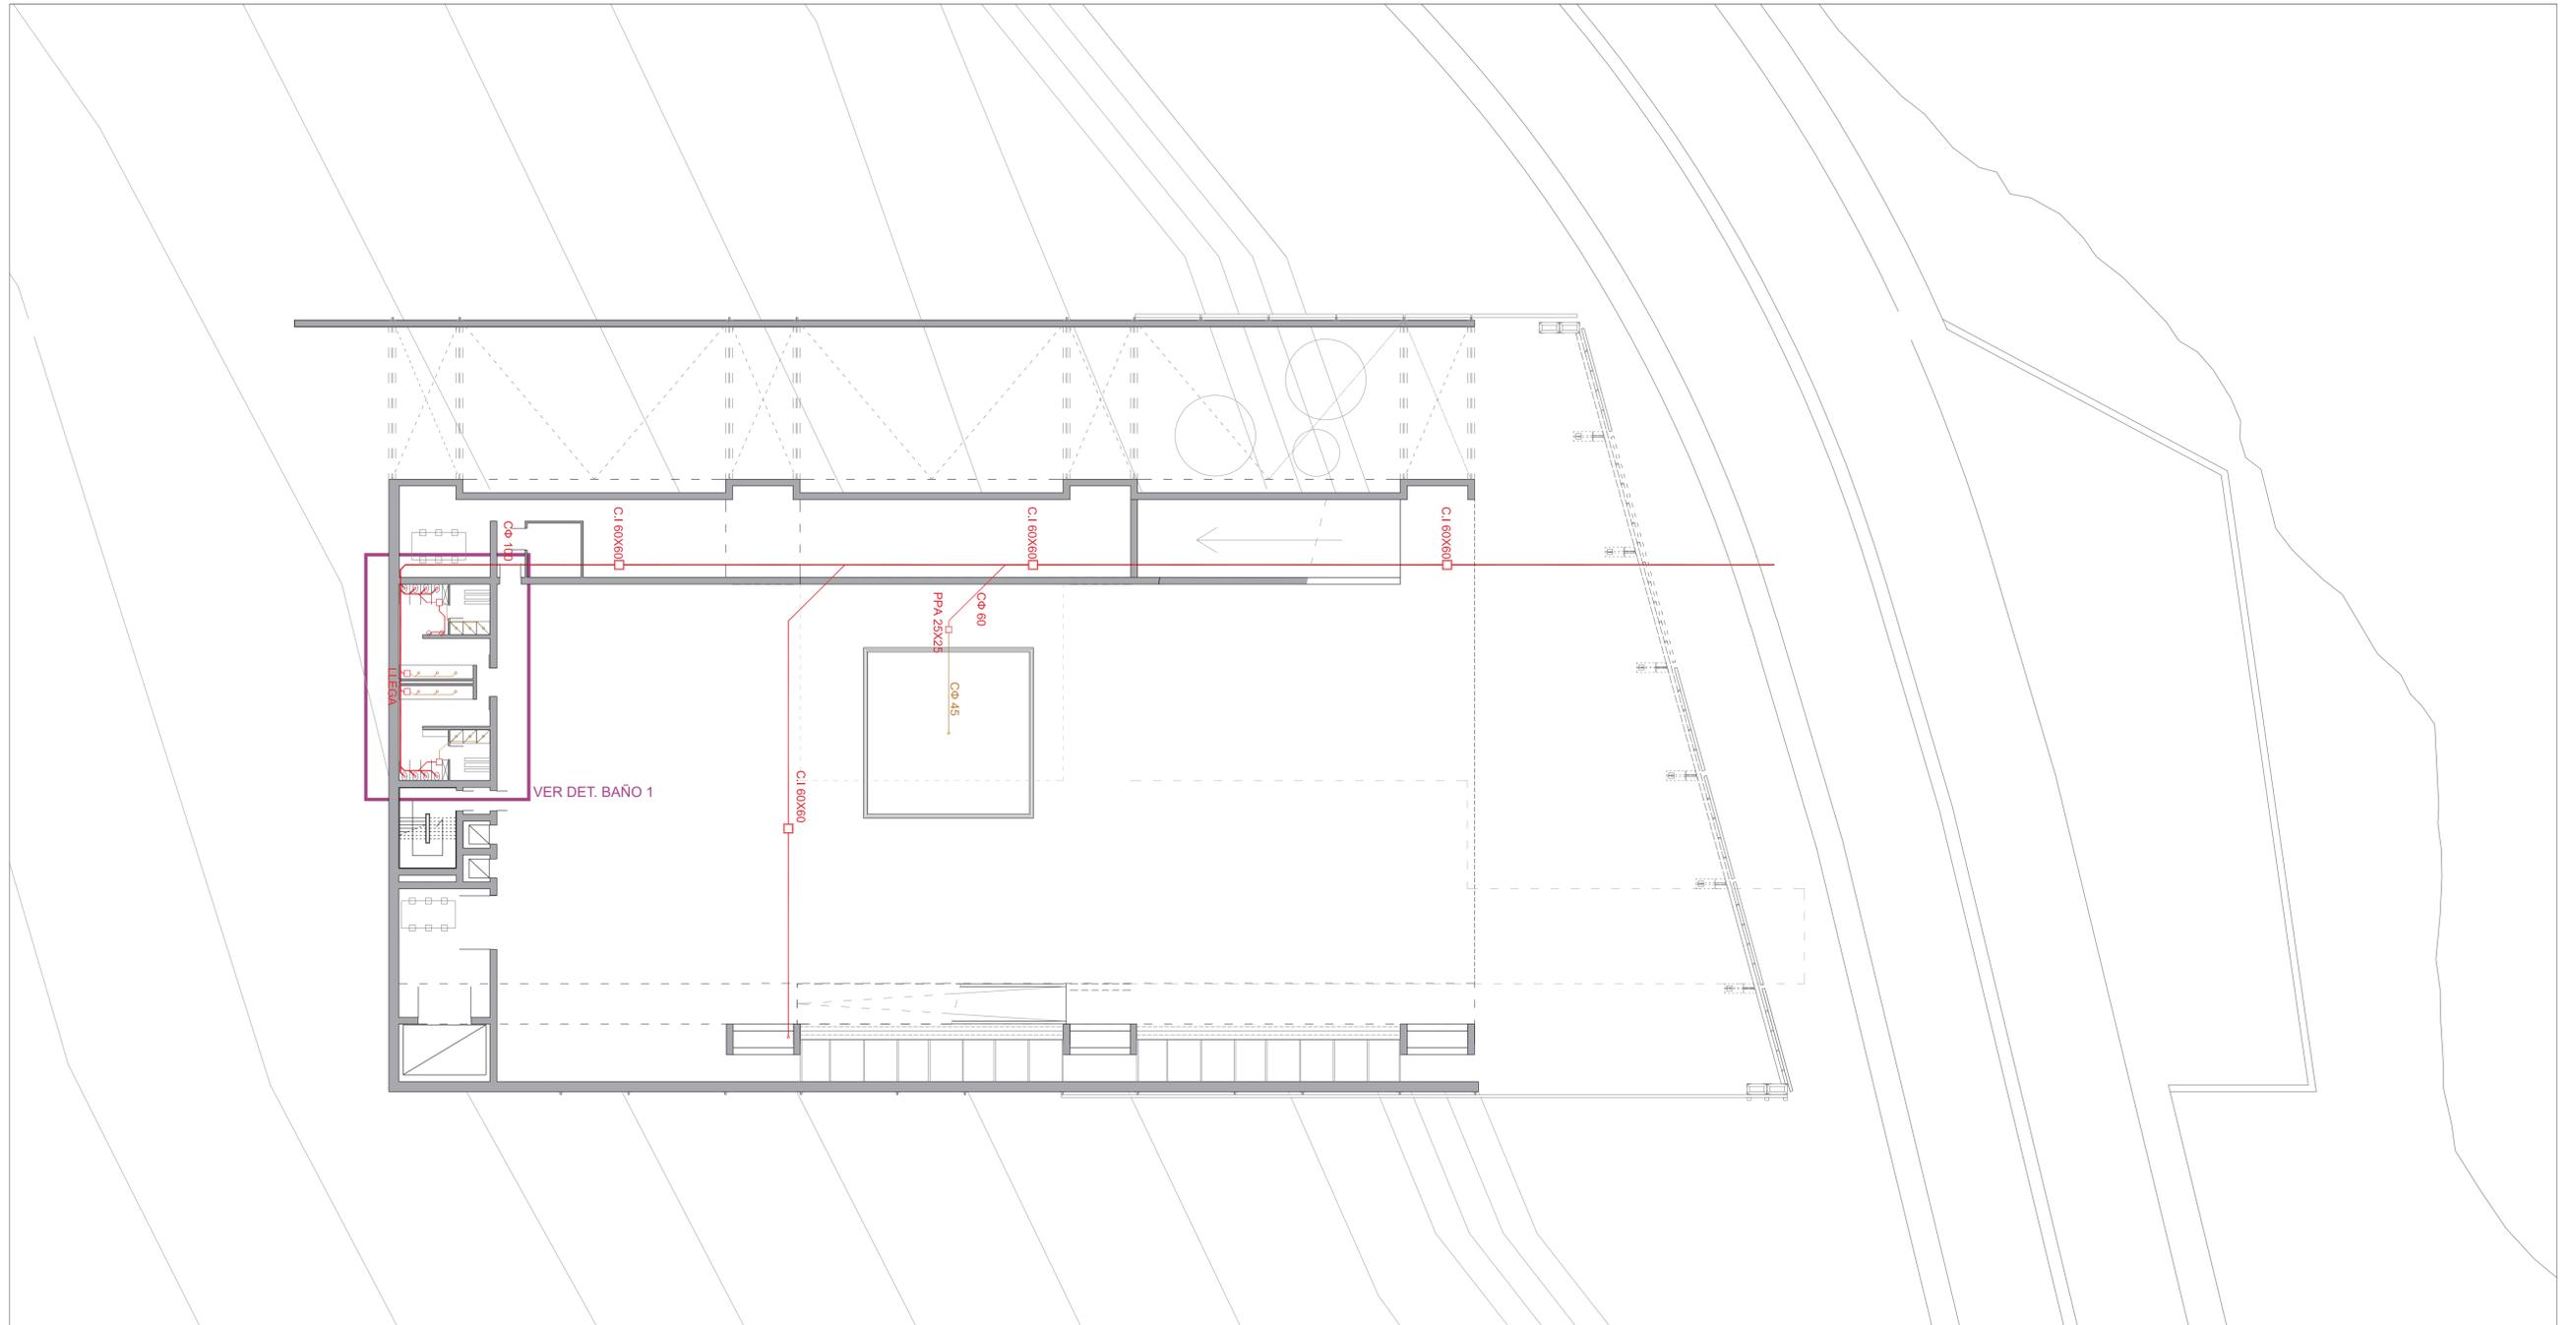

INSTALACIÓN CLOACAL PLANTA BAJA ESC. 1:250



dejar este margen

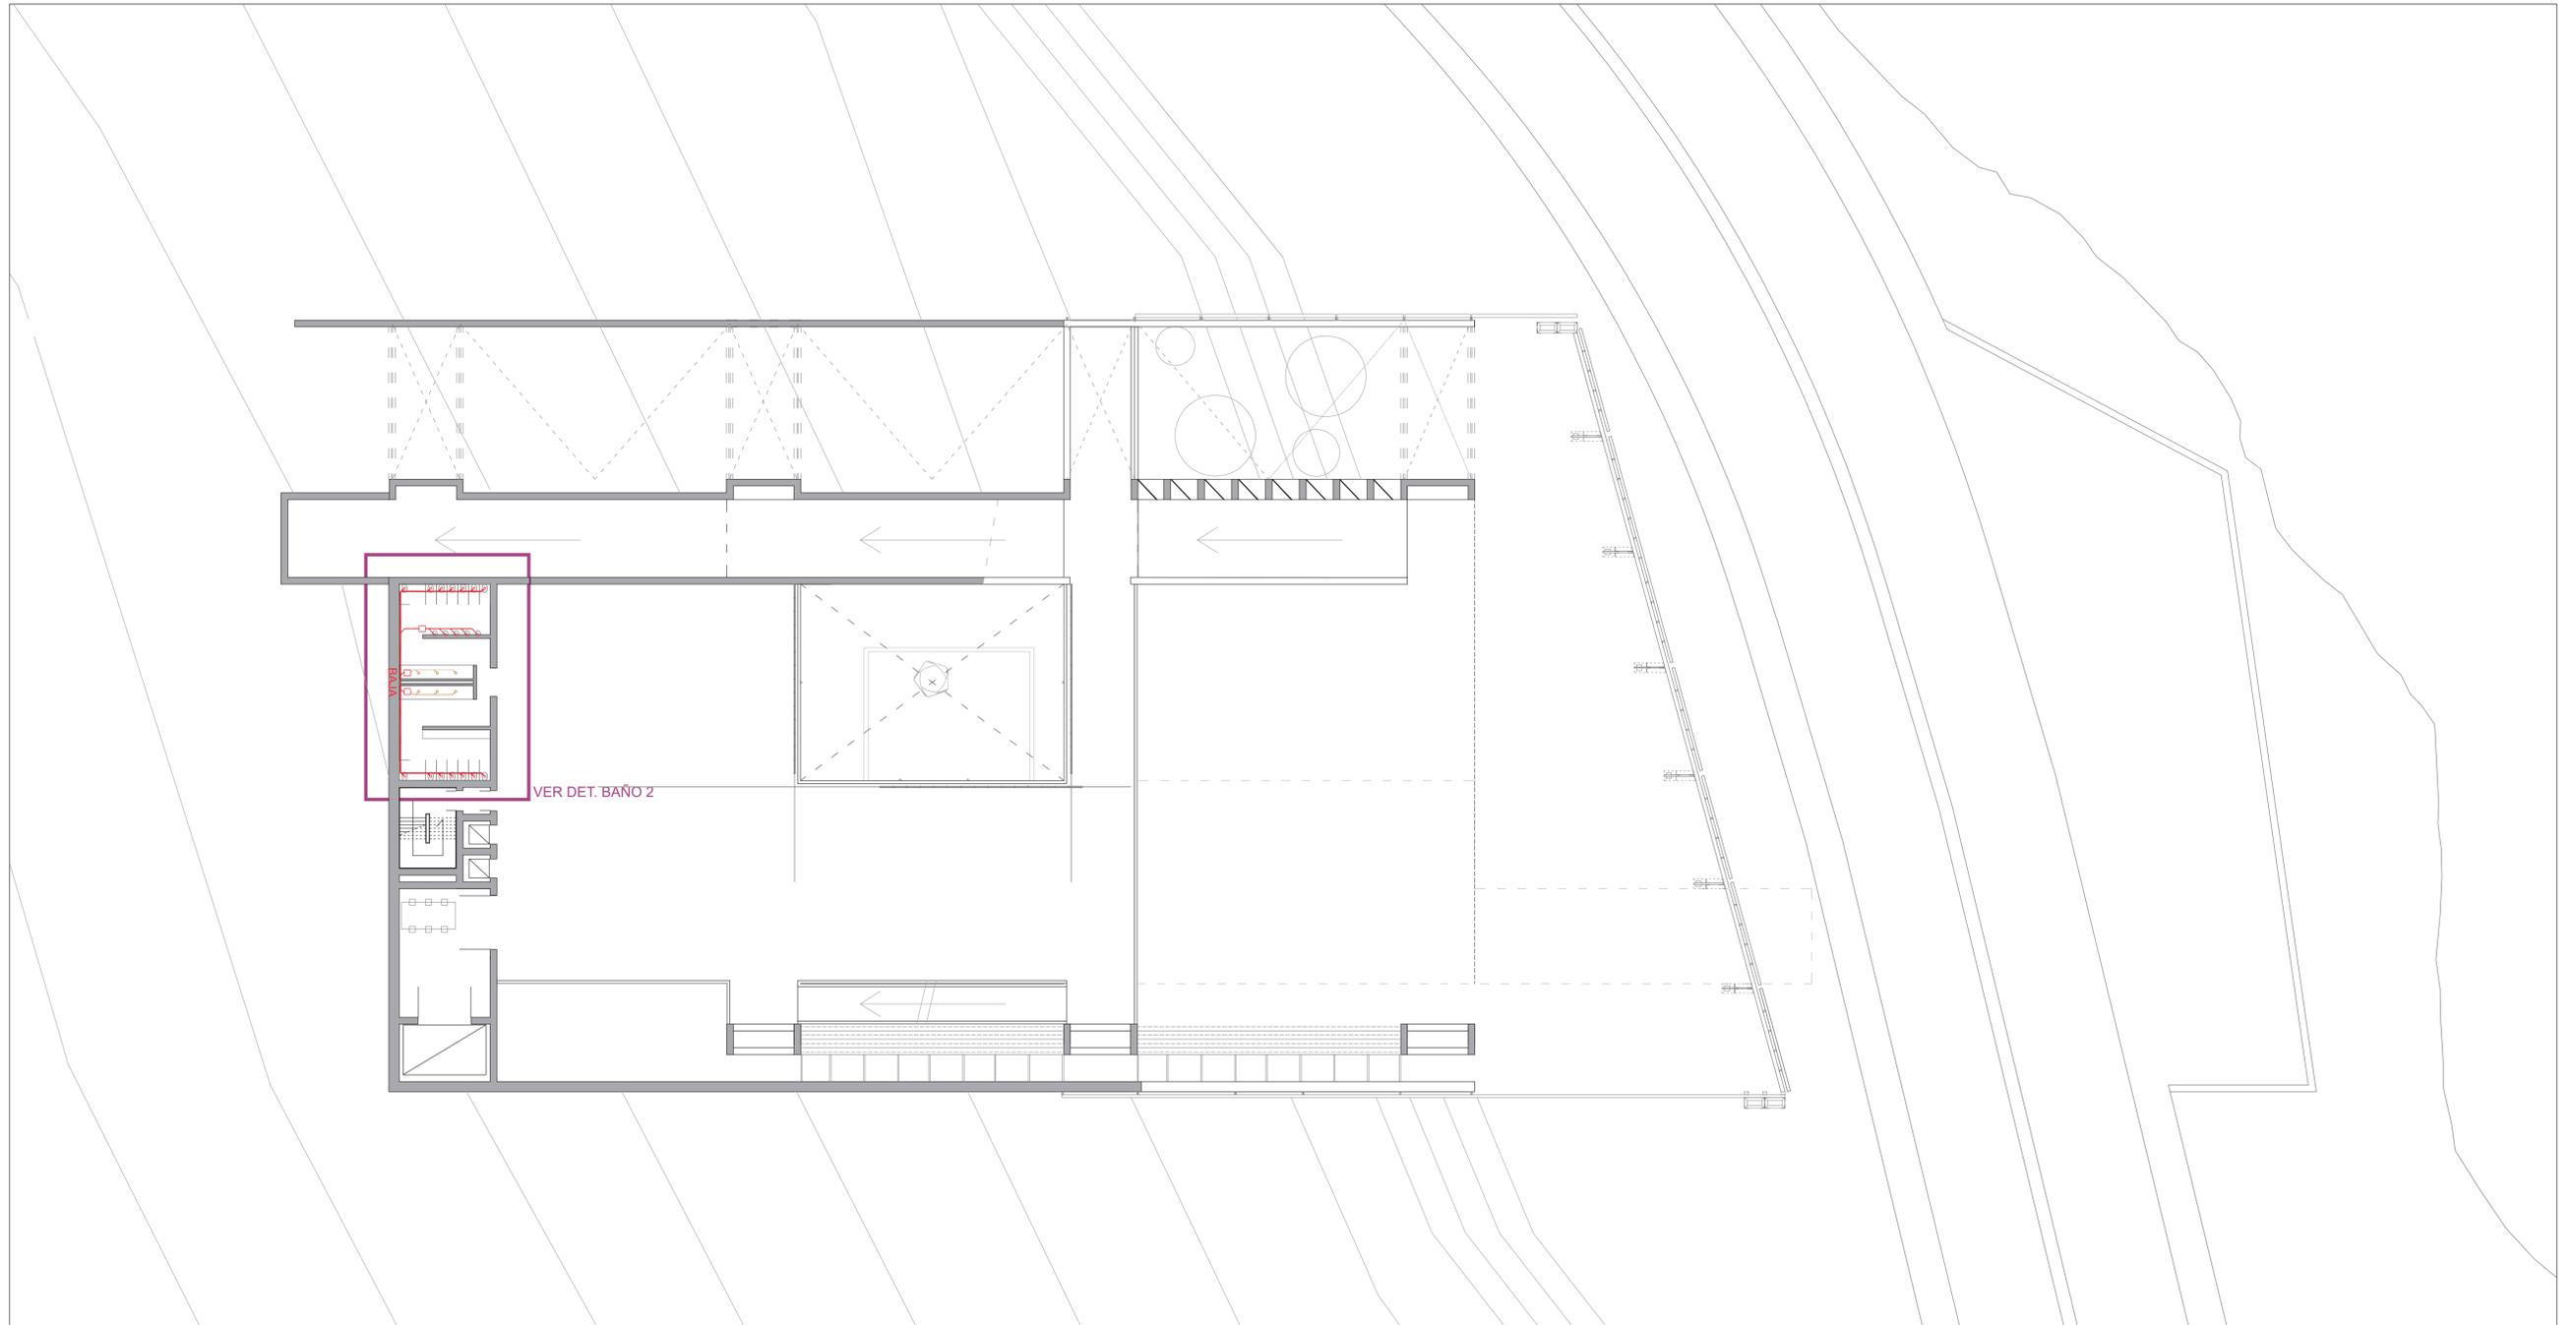

INSTALACIÓN CLOACAL NIVEL 1 ESC. 1:250




UNIVERSIDAD
TORCUATO DI TELLA

TESIS PROYECTUAL - TRANSPARENCIA

PROFS . J LIERNUR, A. MARIASCH, G. TYSBEROWICZ, B. EMMER, R. SARGIOTTI

ALUMNO: IGNACIO CHIODI


2013

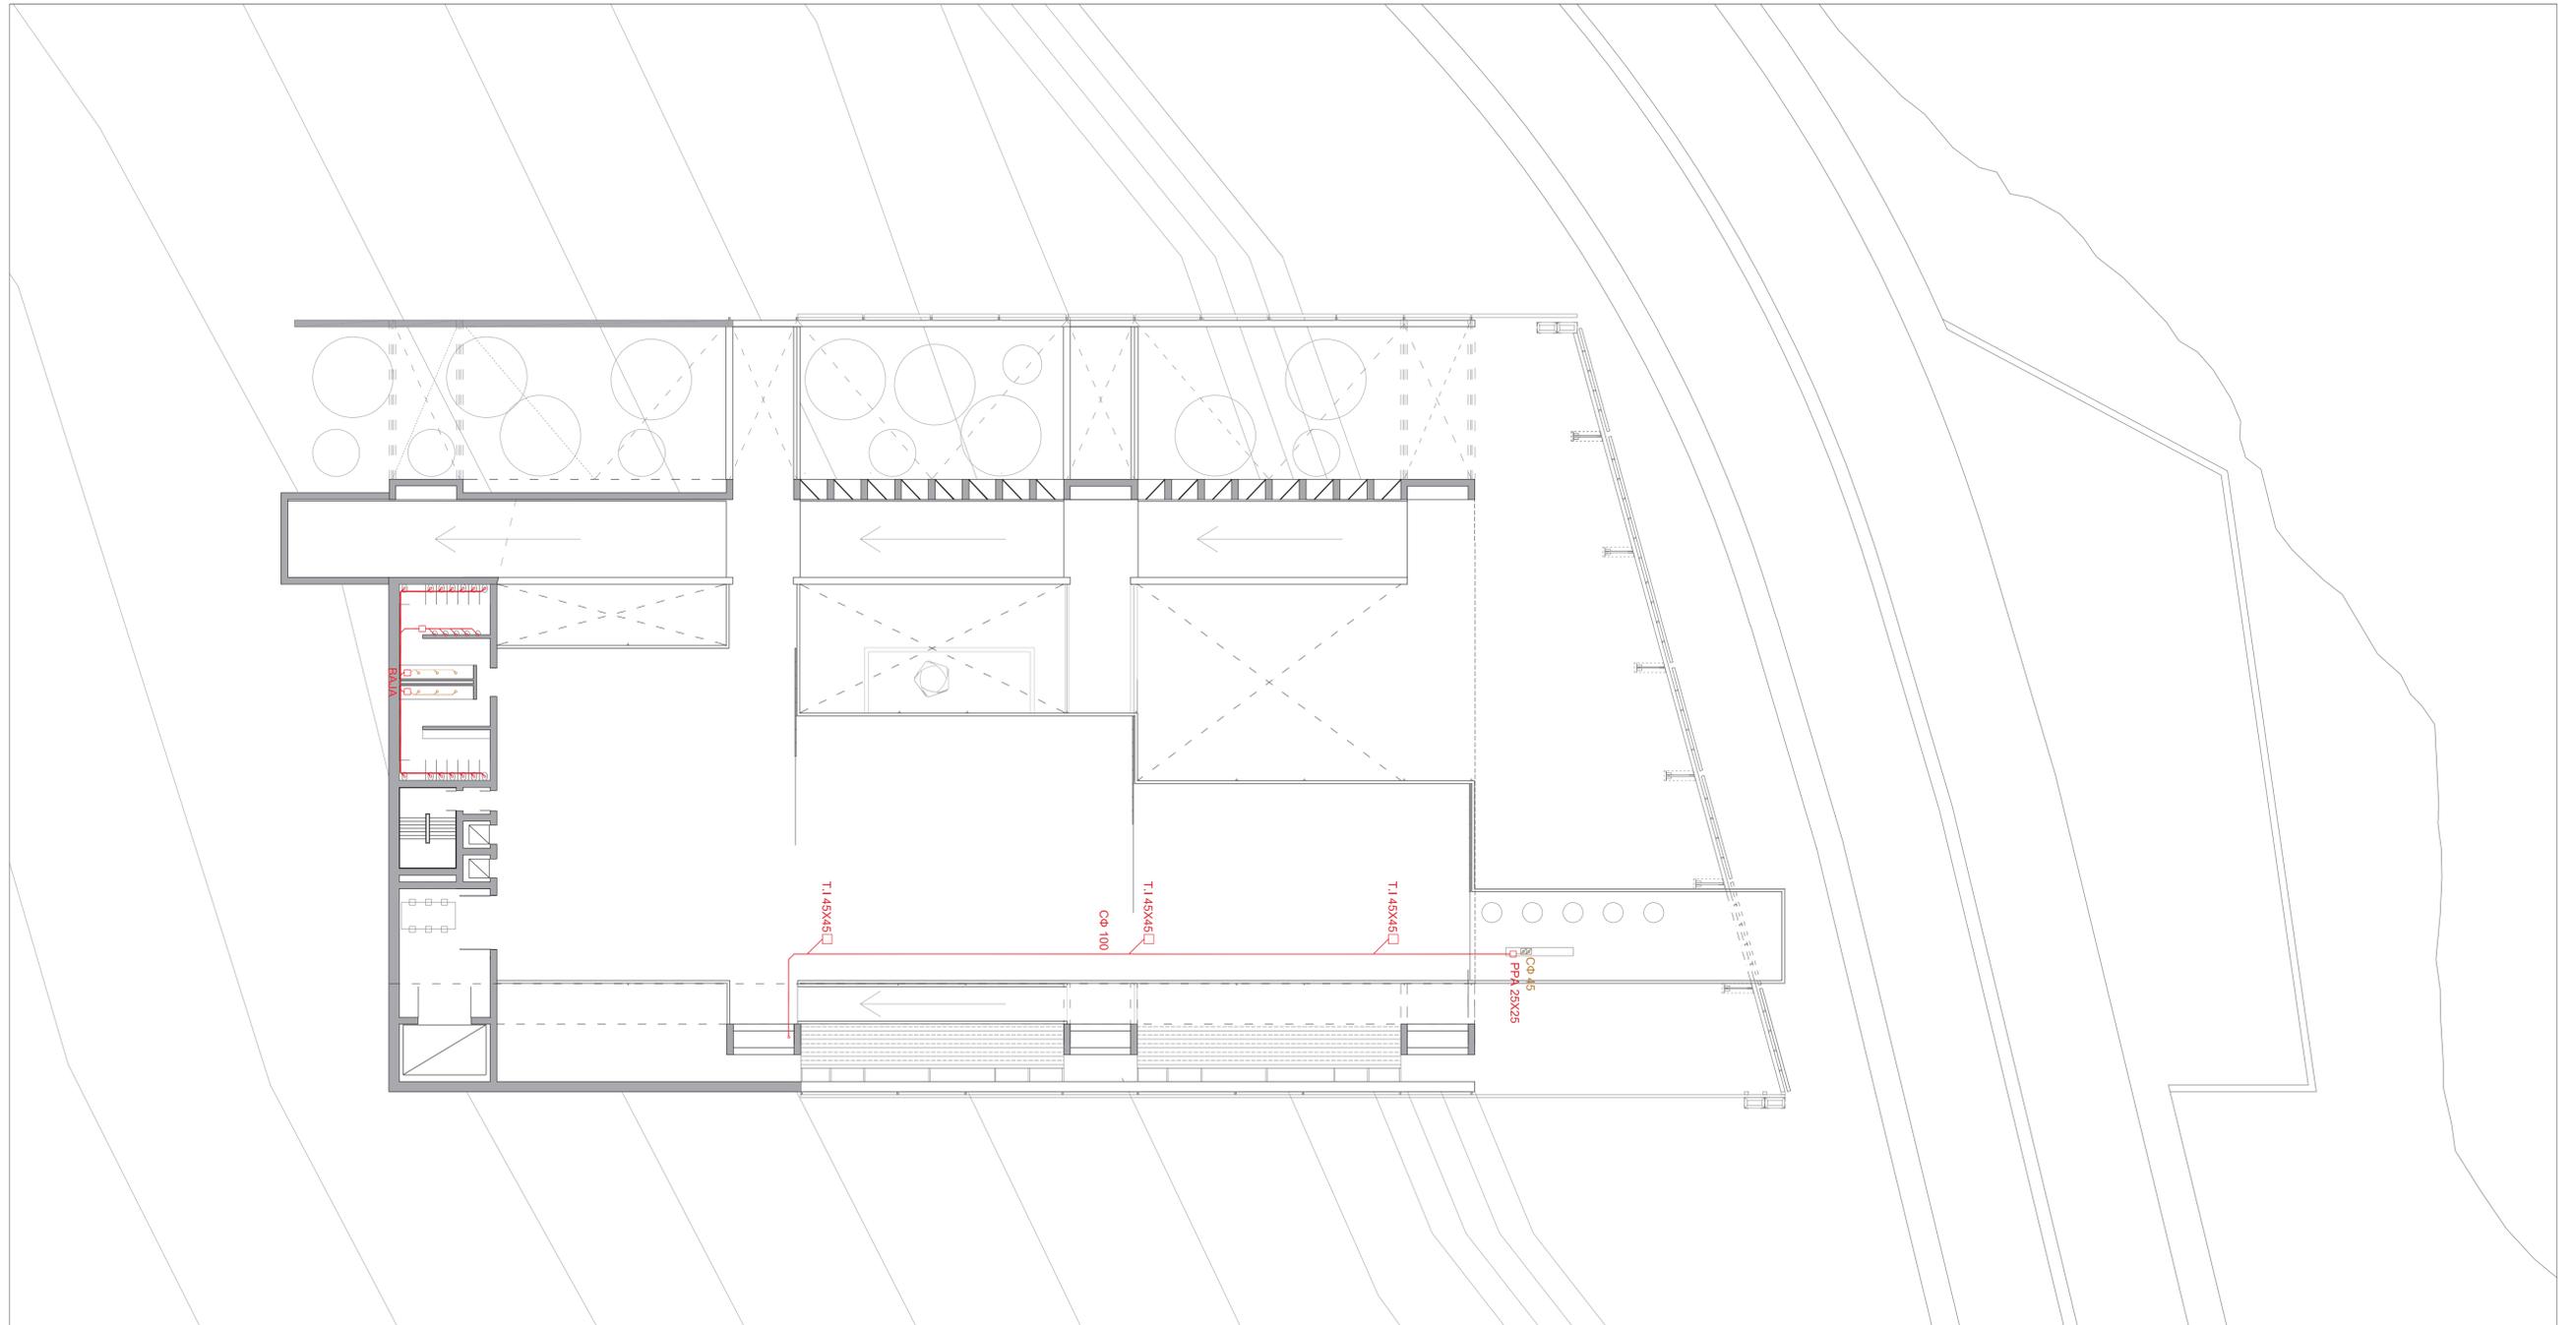

INSTALACIÓN CLOACAL NIVEL 2 ESC. 1:250



dejar este margen

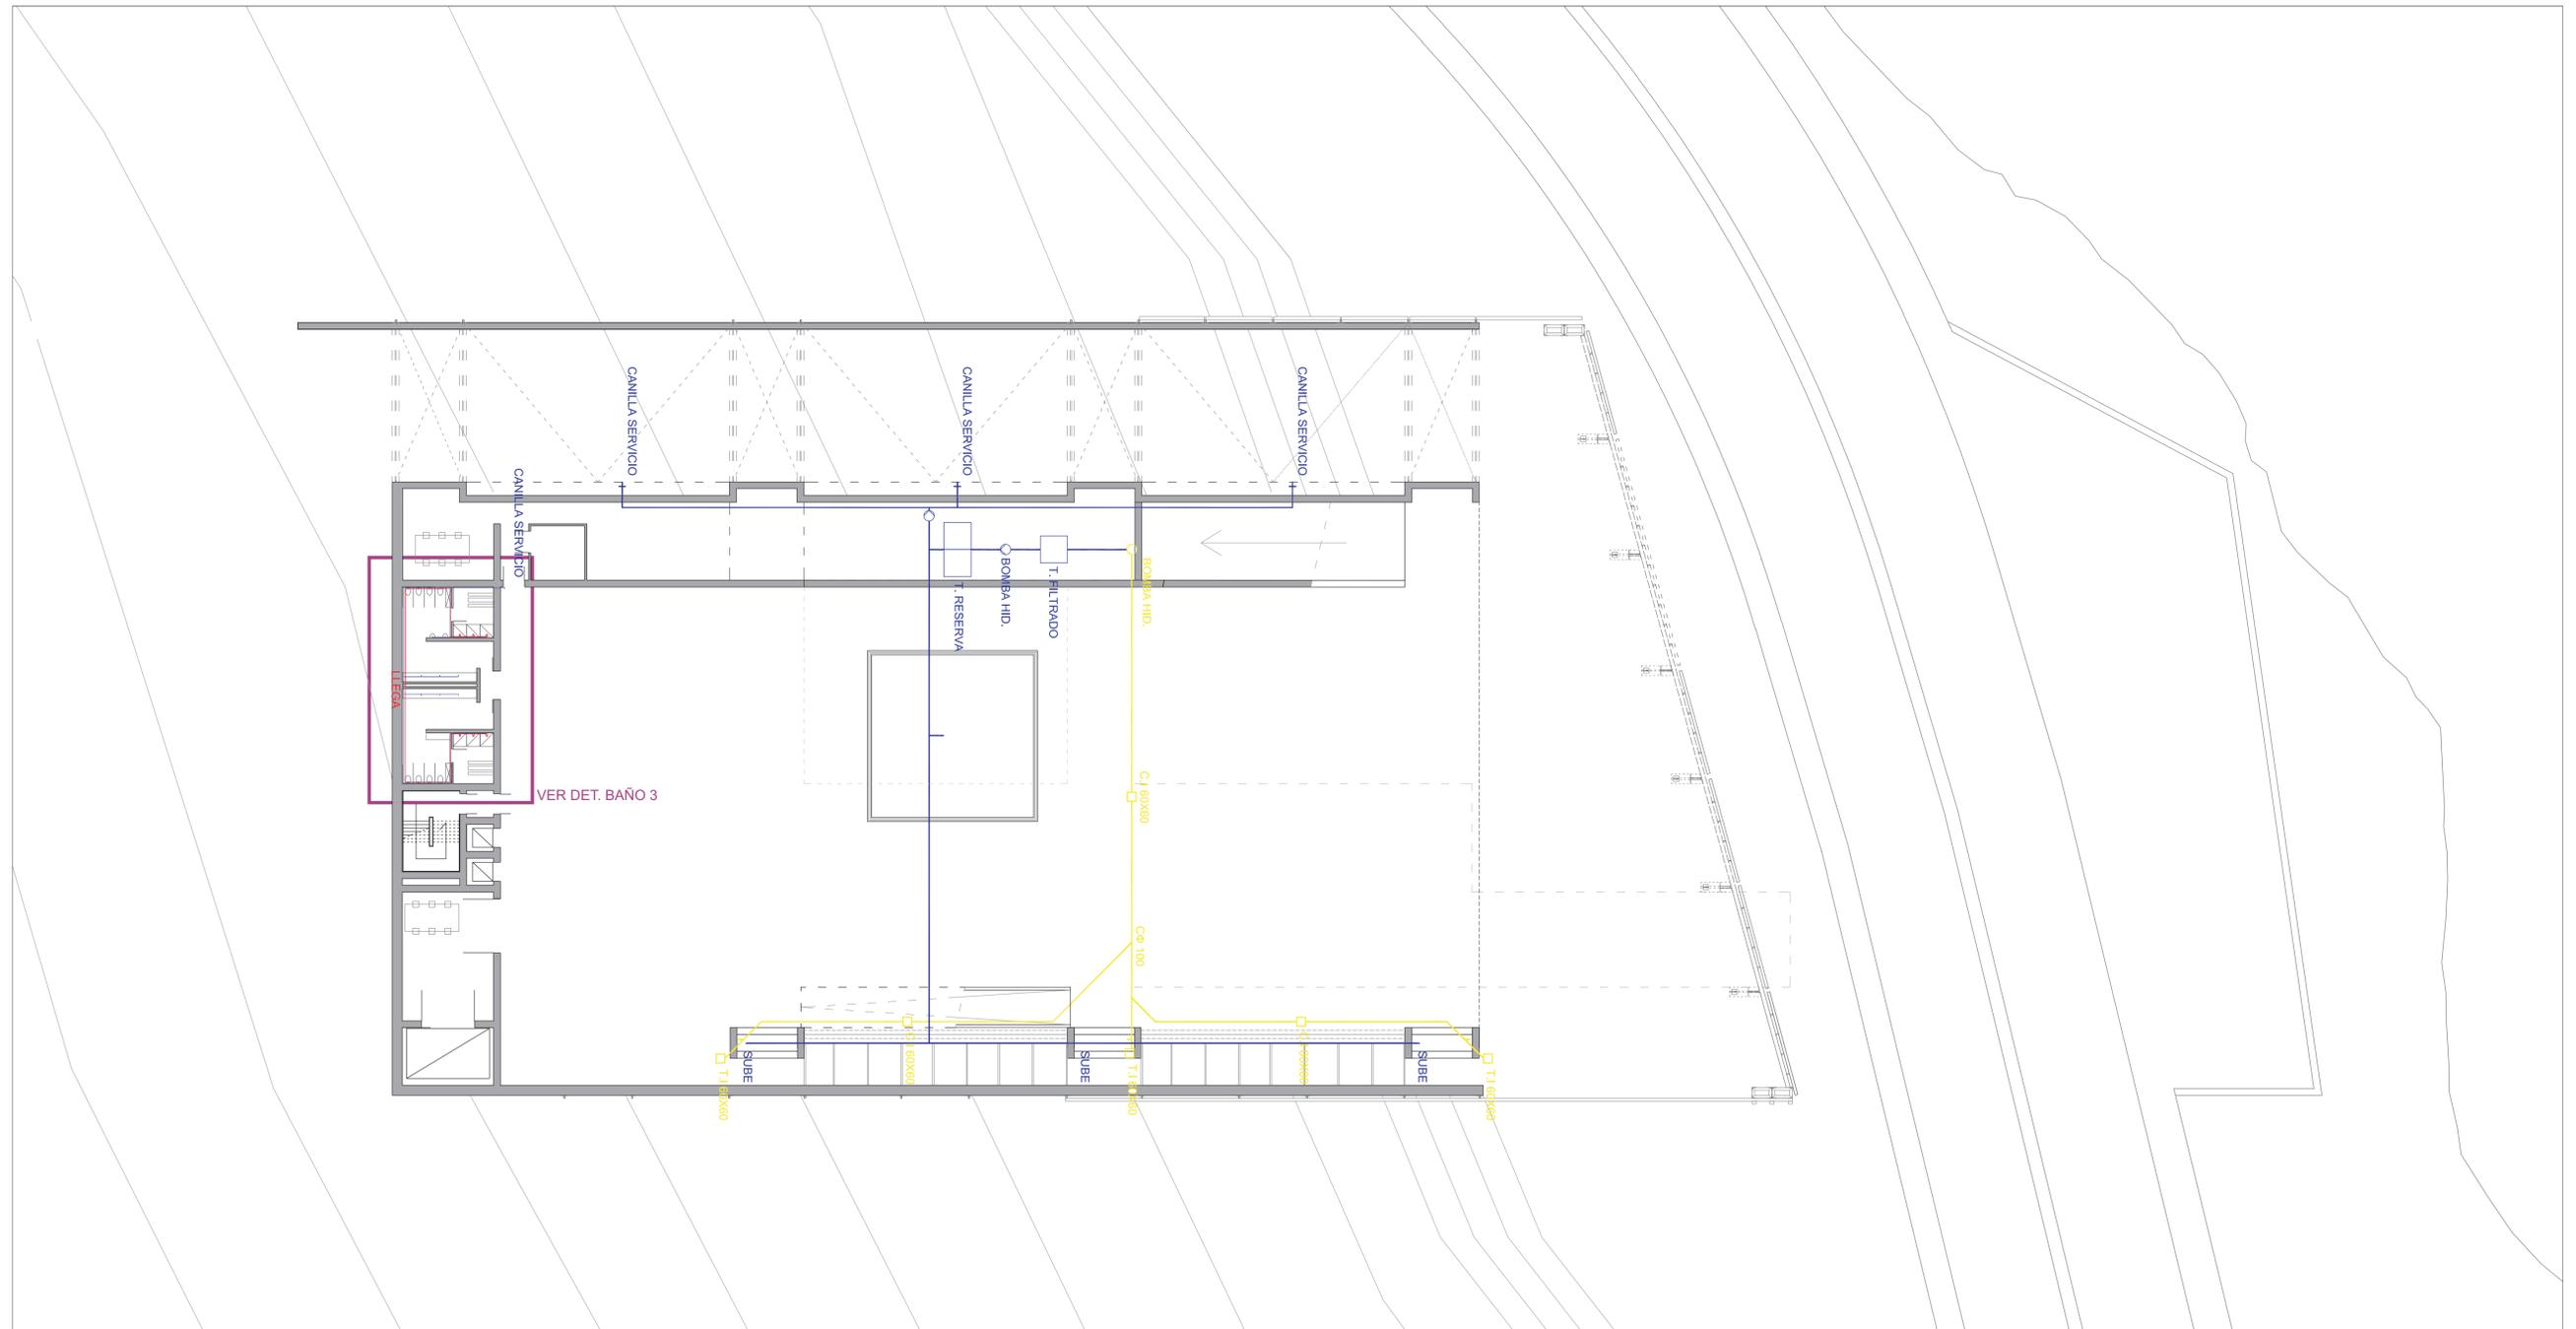

INSTALACIÓN AGUAS PLANTA BAJA ESC. 1:250



UNIVERSIDAD
TORCUATO DI TELLA


TESIS PROYECTUAL - TRANSPARENCIA

PROFS. J. LIERNUR, A. MARIASCH, G. TYSBEROWICZ, B. EMMER, R. SARGIOTTI

ALUMNO: IGNACIO CHIODI

2013

dejar este margen

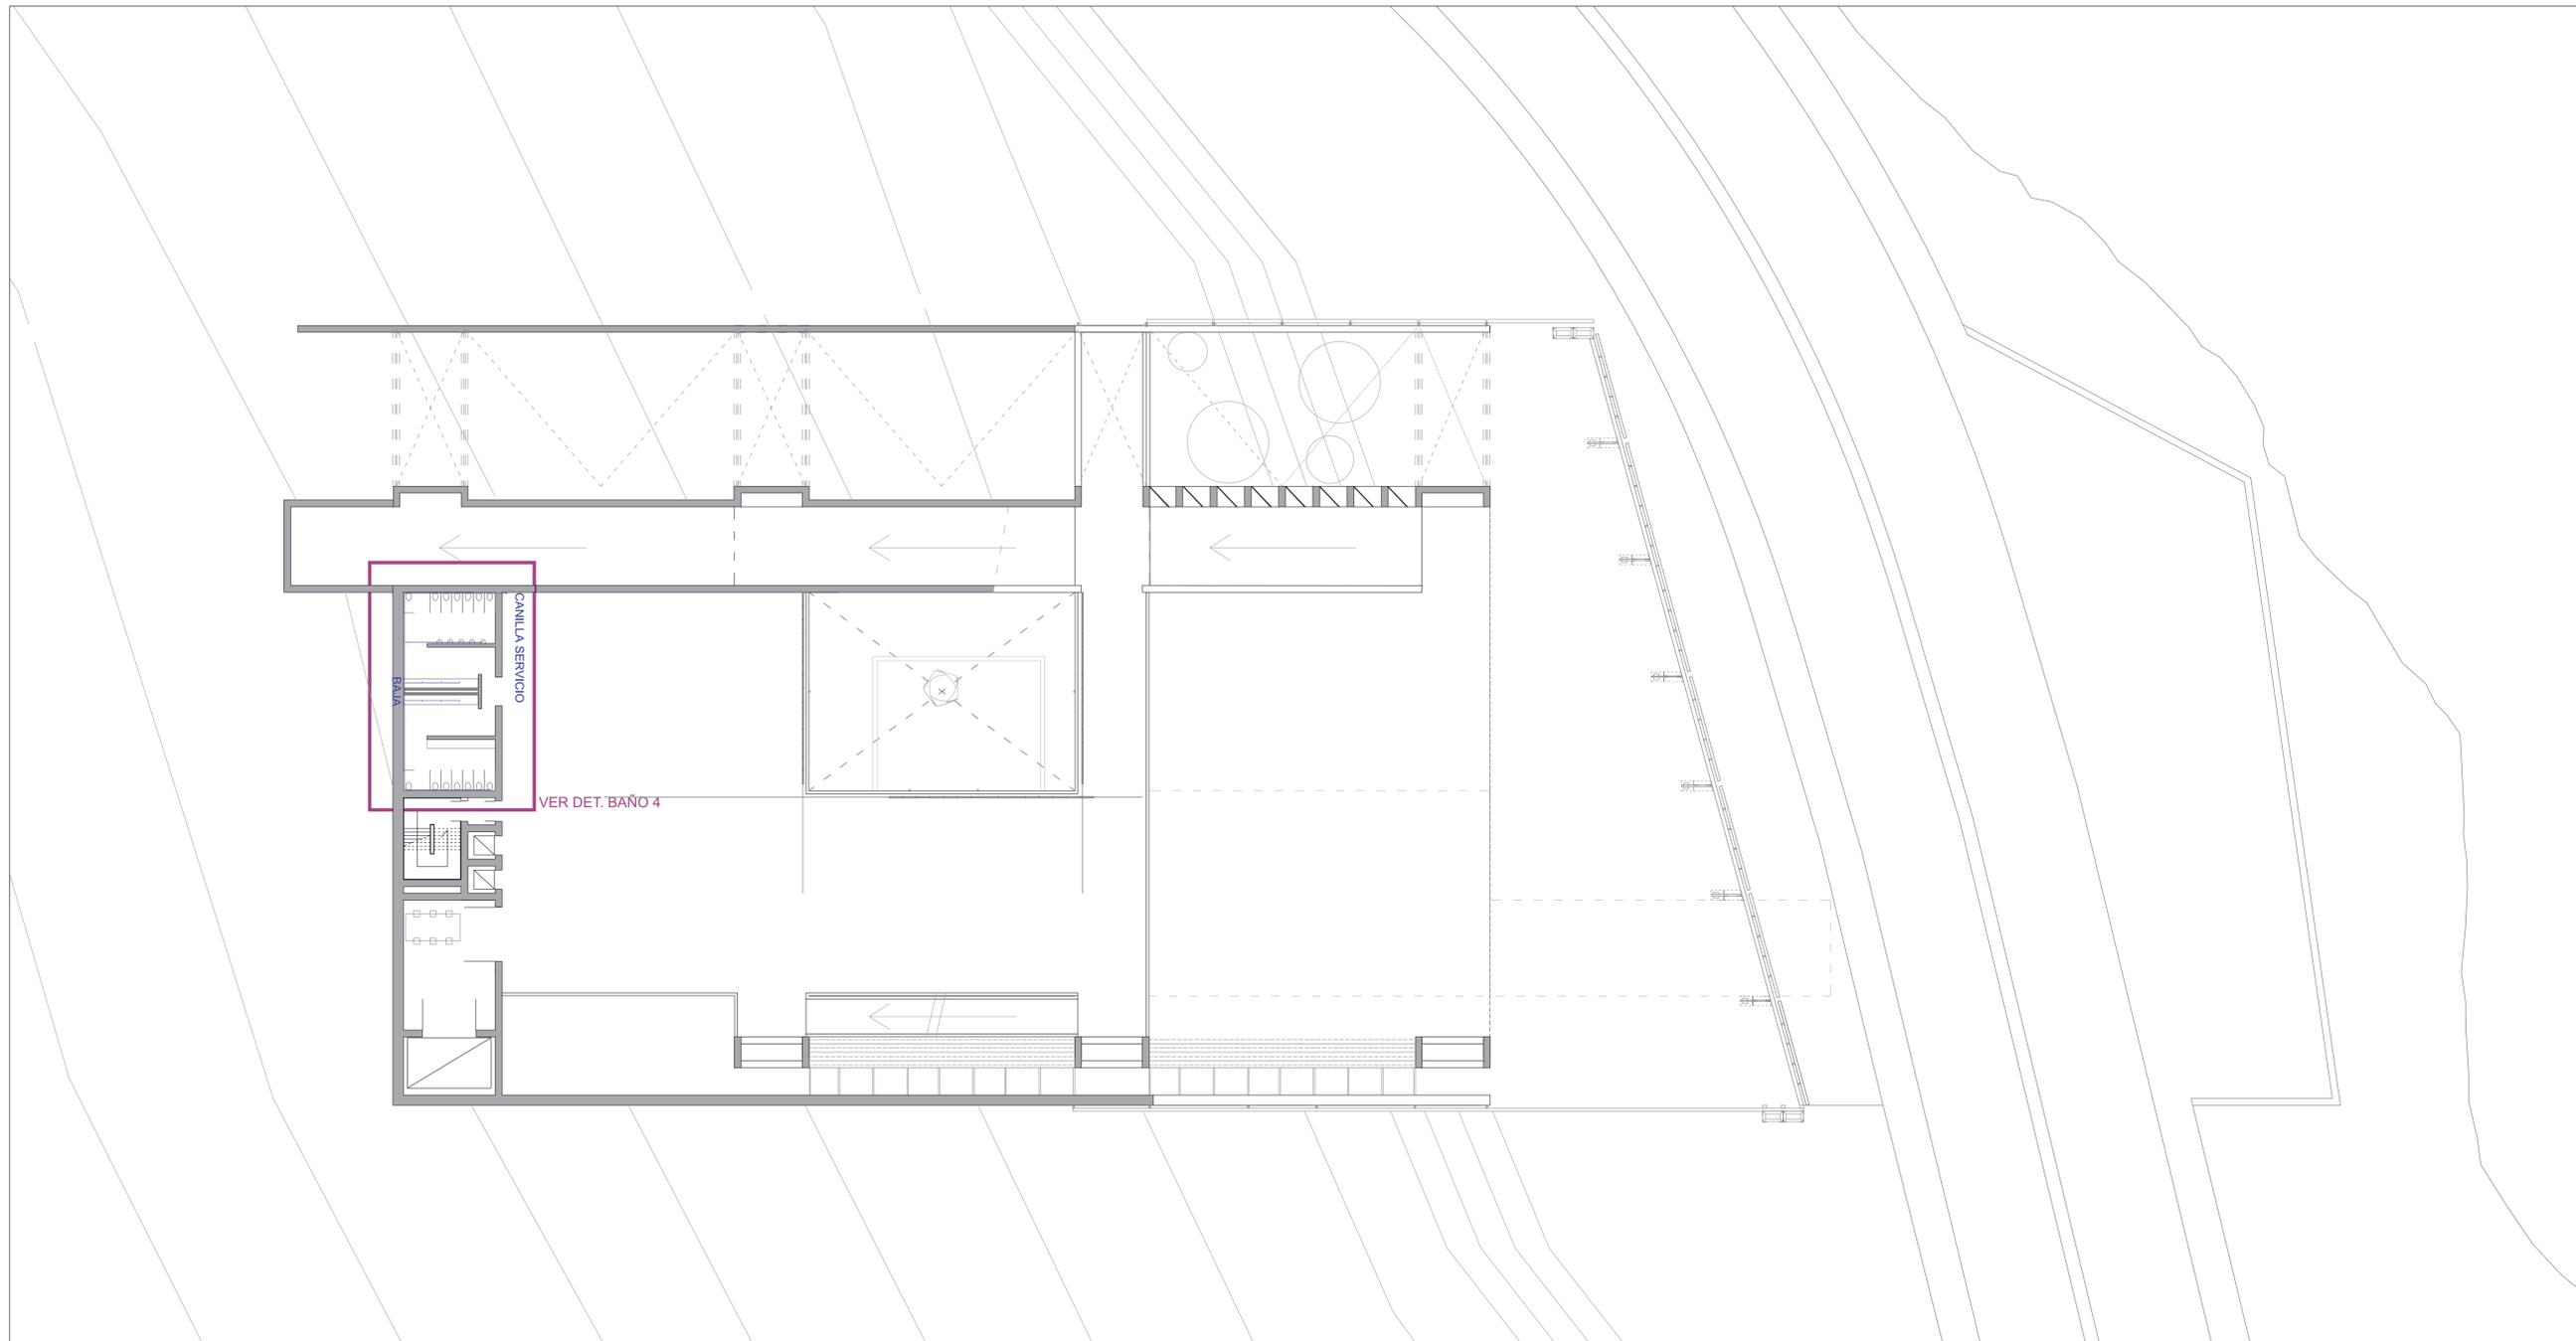

INSTALACIÓN AGUAS NIVEL 1 ESC. 1:250



UNIVERSIDAD
TORCUATO DI TELLA


TESIS PROYECTUAL - TRANSPARENCIA

PROFS . J LIERNUR, A. MARIASCH, G. TYSBEROWICZ, B. EMMER, R. SARGIOTTI

ALUMNO: IGNACIO CHIODI

2013

dejar este margen

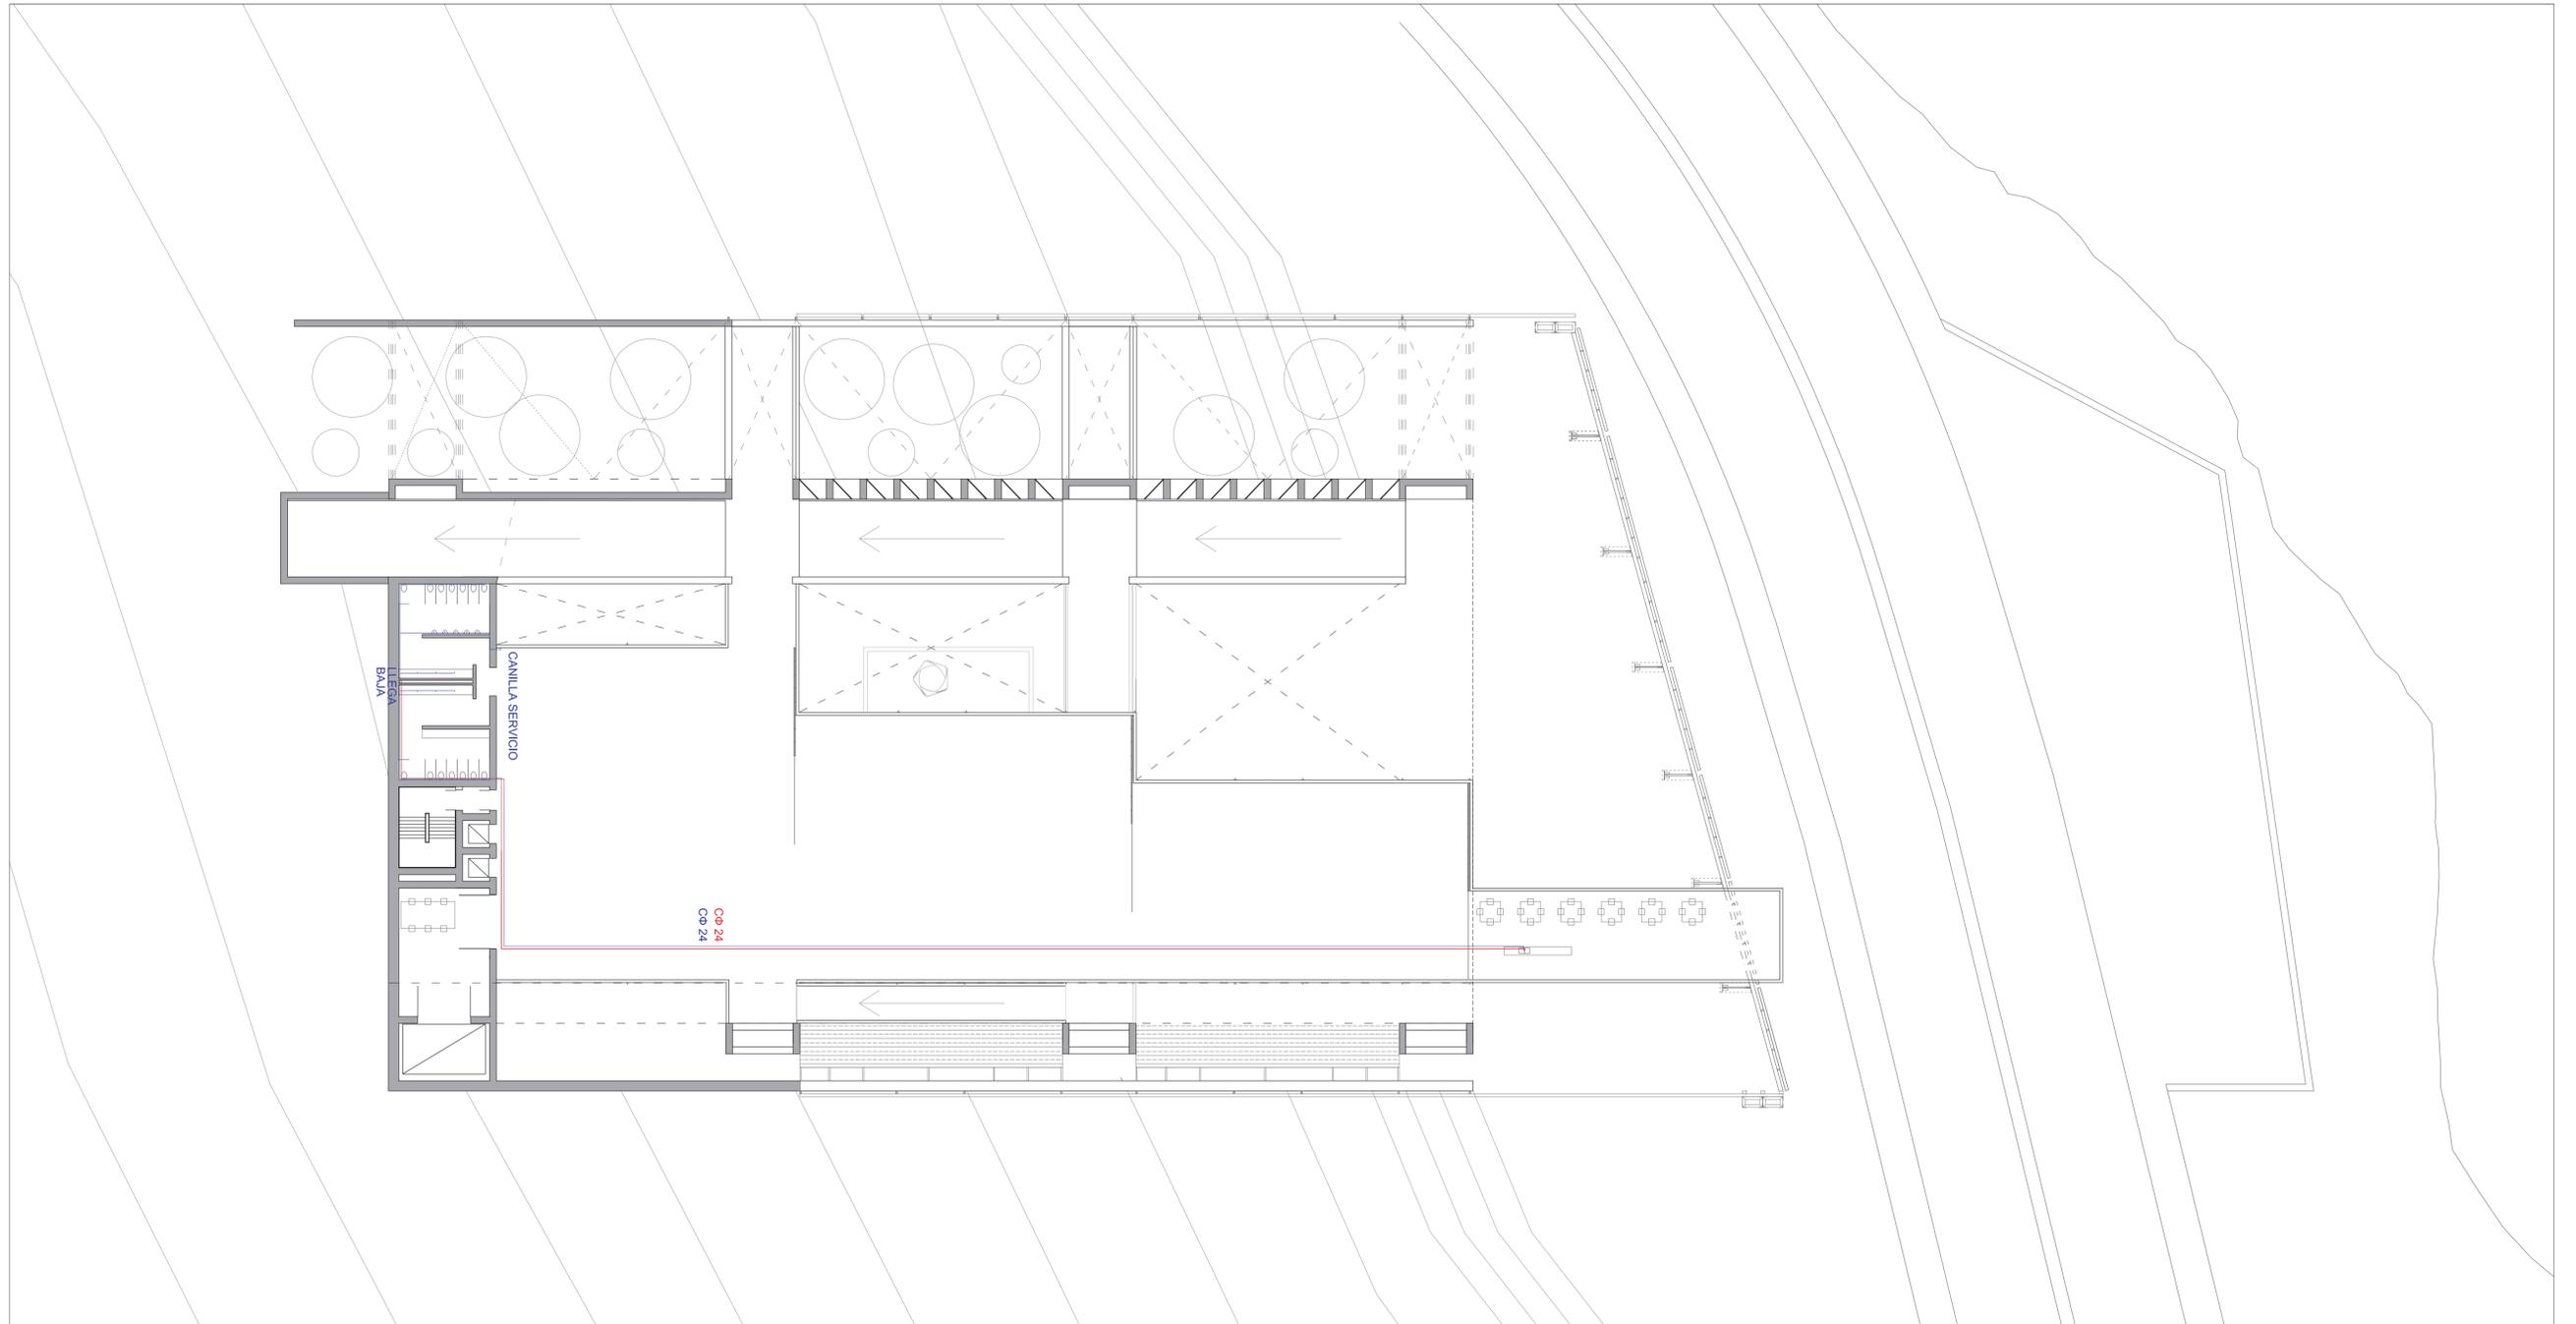

INSTALACIÓN AGUAS NIVEL 2 ESC. 1:250



UNIVERSIDAD
TORCUATO DI TELLA


TESIS PROYECTUAL - TRANSPARENCIA

PROFS . J LIERNUR, A. MARIASCH, G. TYSBEROWICZ, B. EMMER, R. SARGIOTTI

ALUMNO: IGNACIO CHIODI

2013


dejar este margen

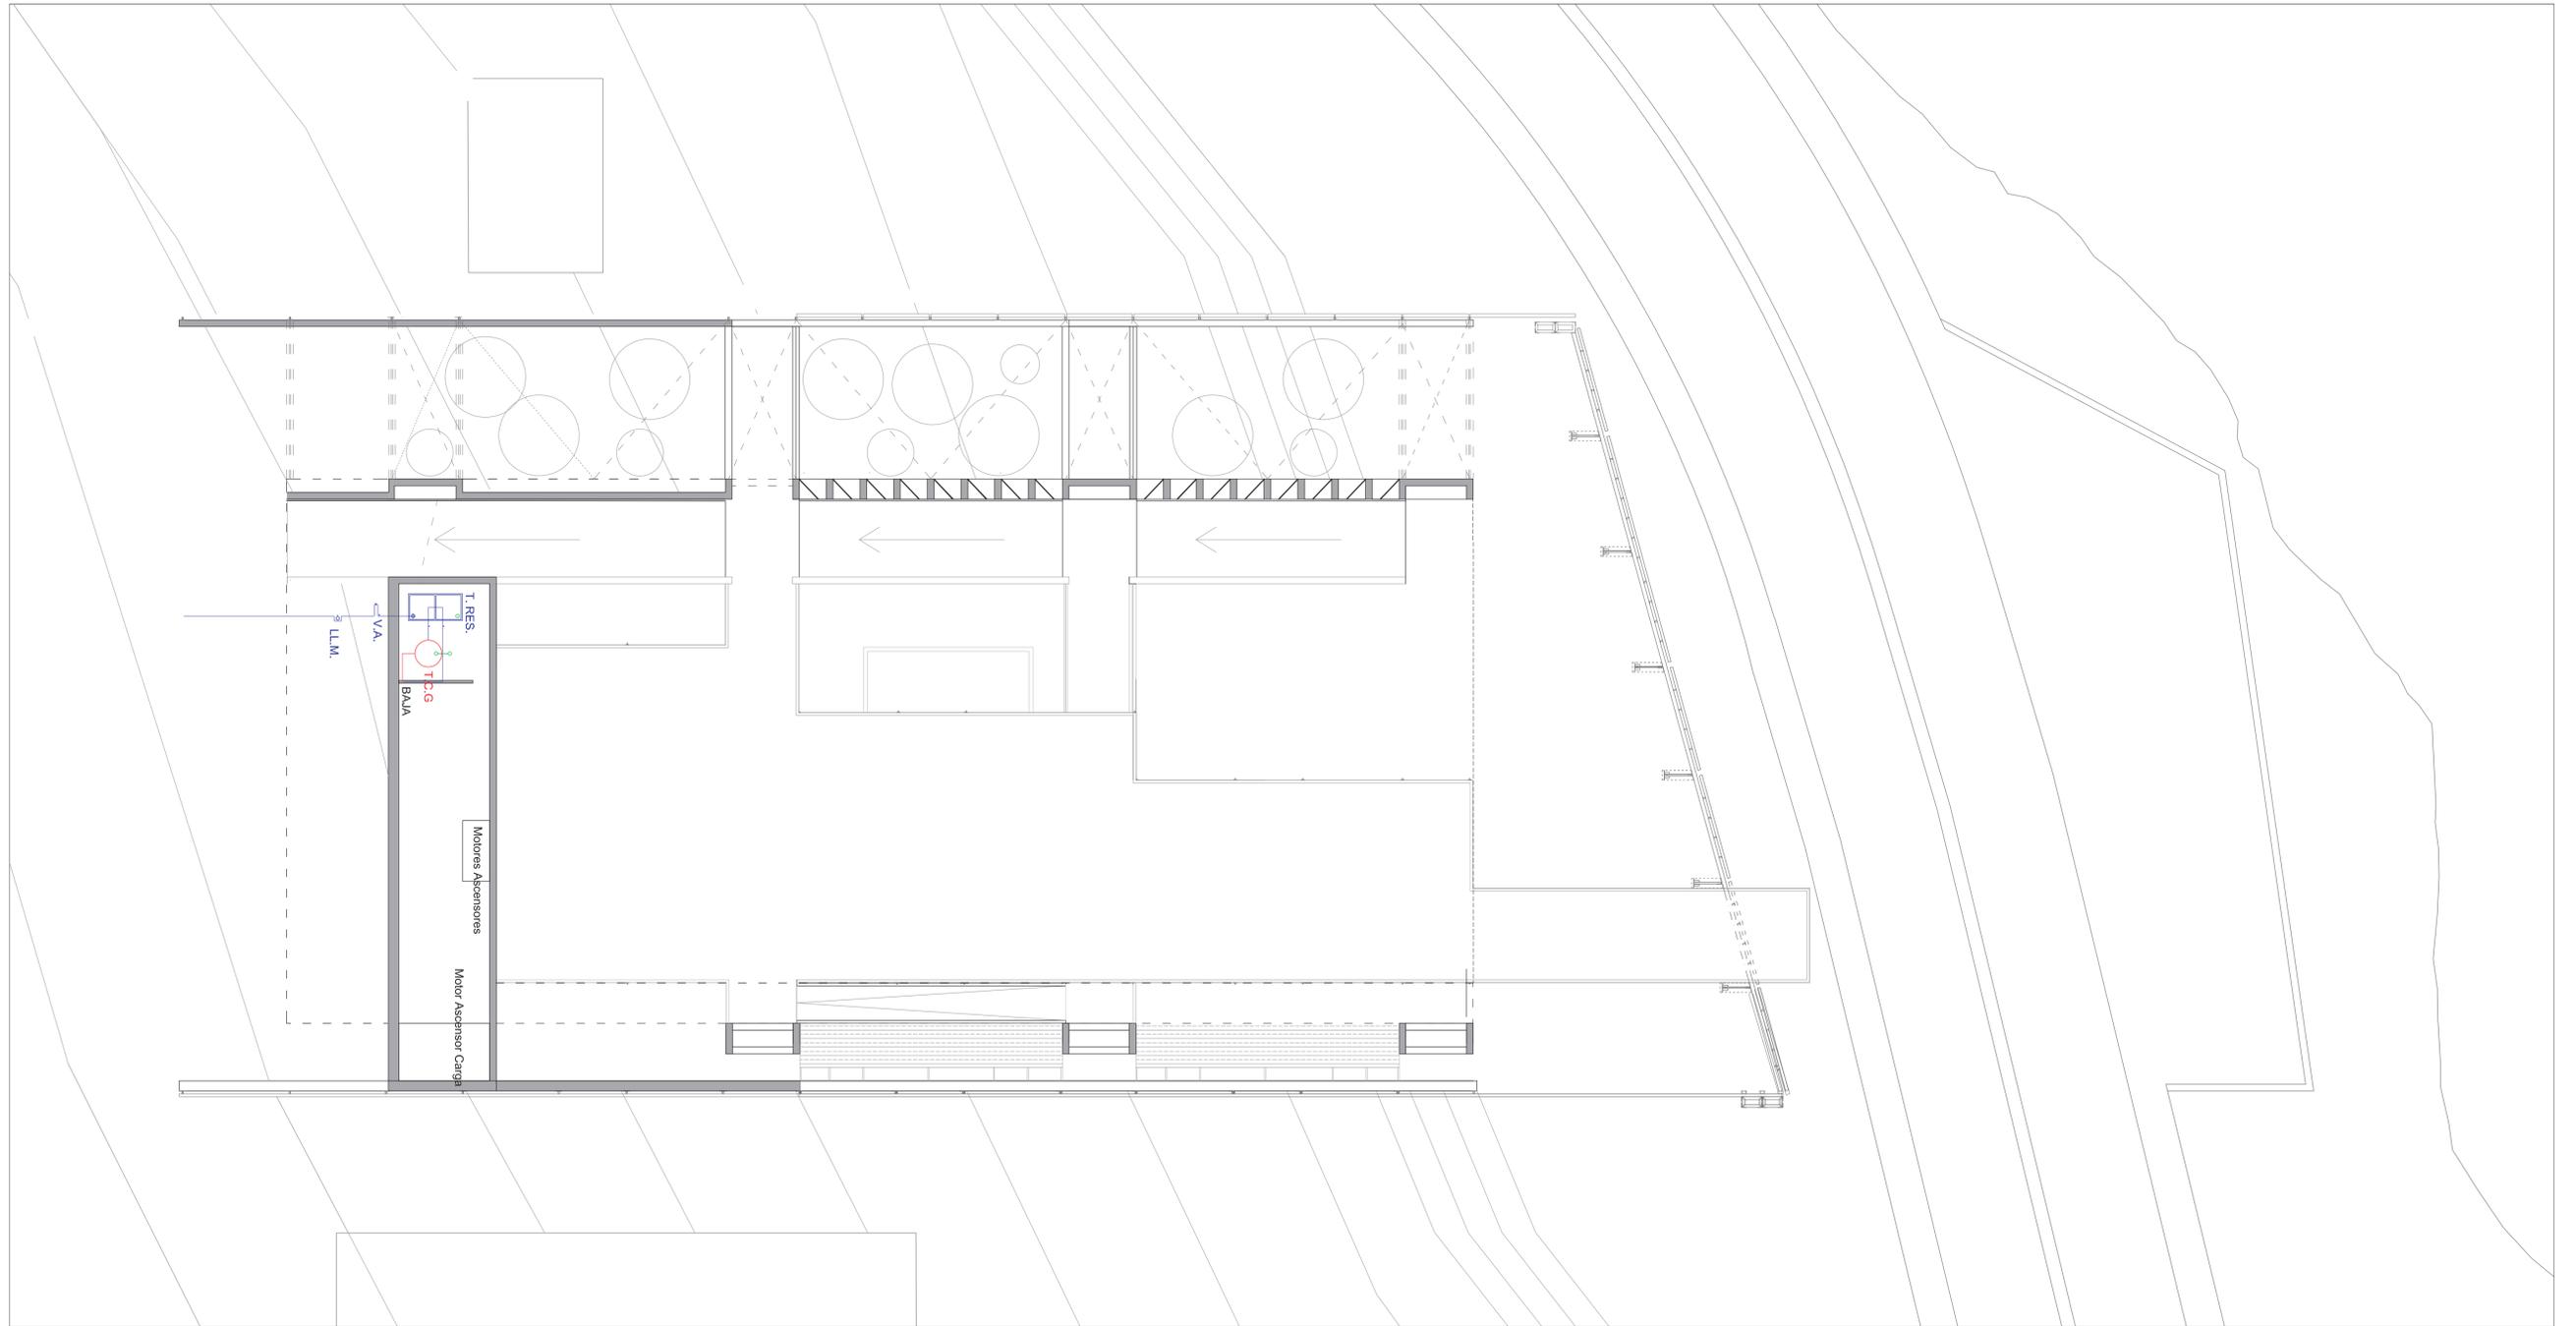

INSTALACIÓN AGUAS SALA DE MAQUINAS / ABASTECIMIENTO ESC. 1:250



dejar este margen

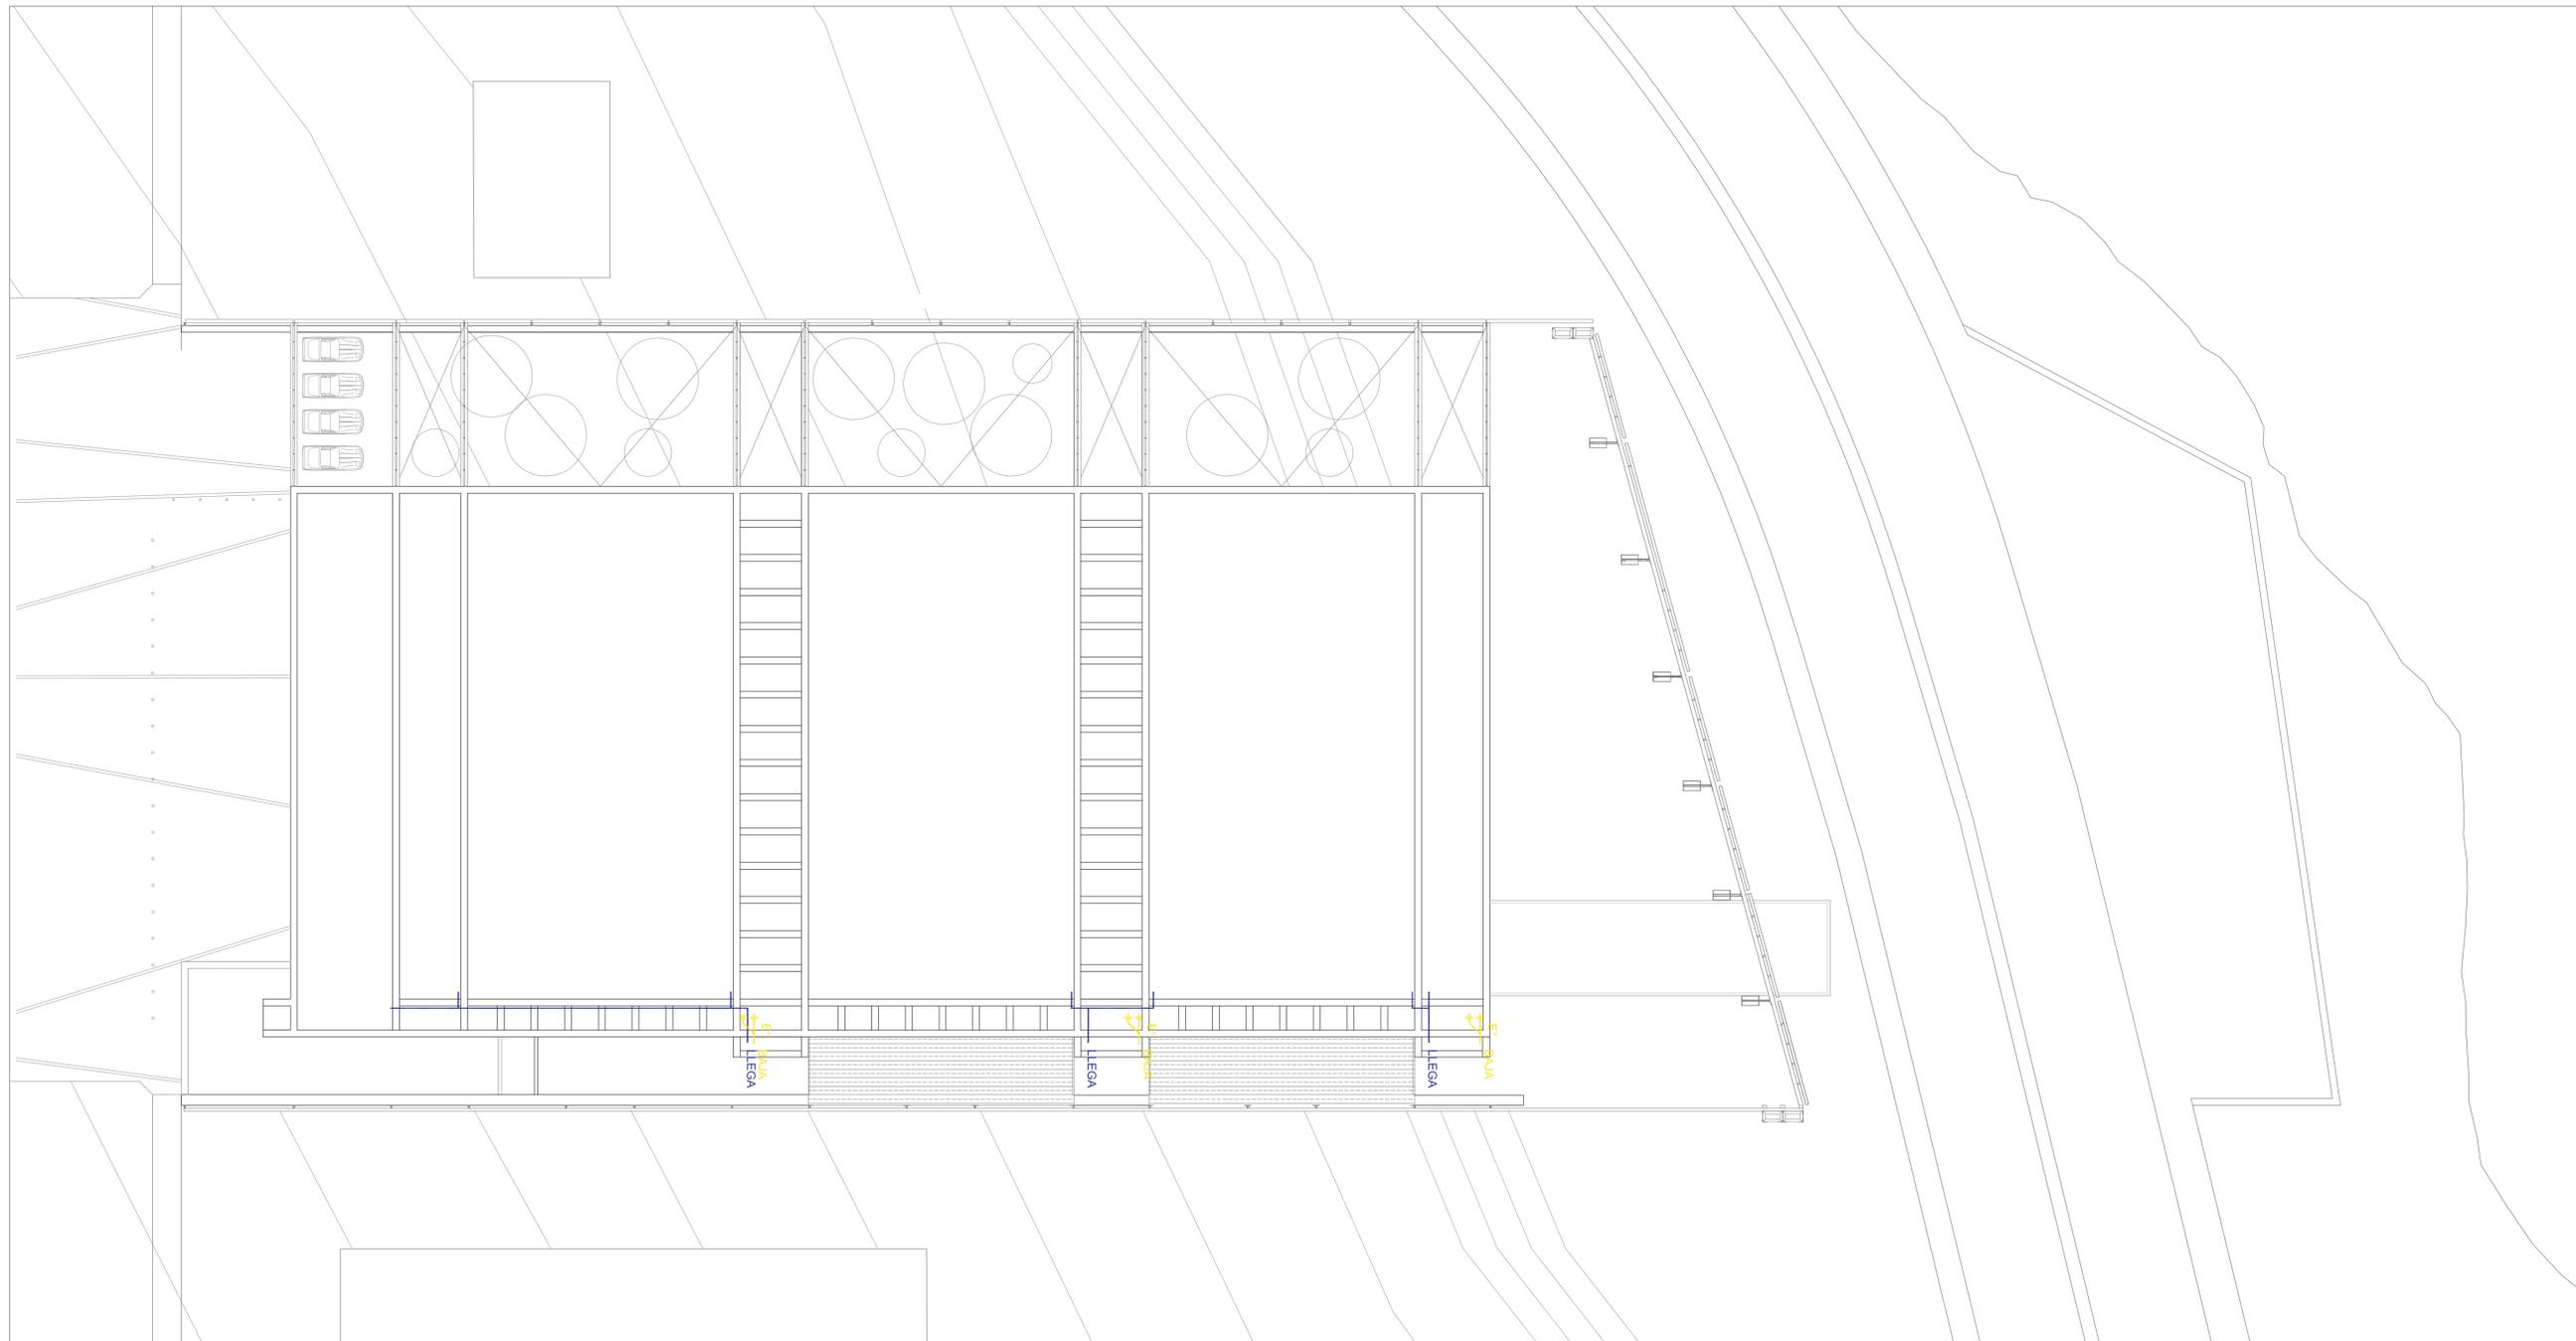

INSTALACIÓN AGUA Y PLUVIAL CUBIERTA ESC. 1:250




dejar este margen




COLUMNA DE ABASTECIMIENTO DE AGUA ESC. 1:50




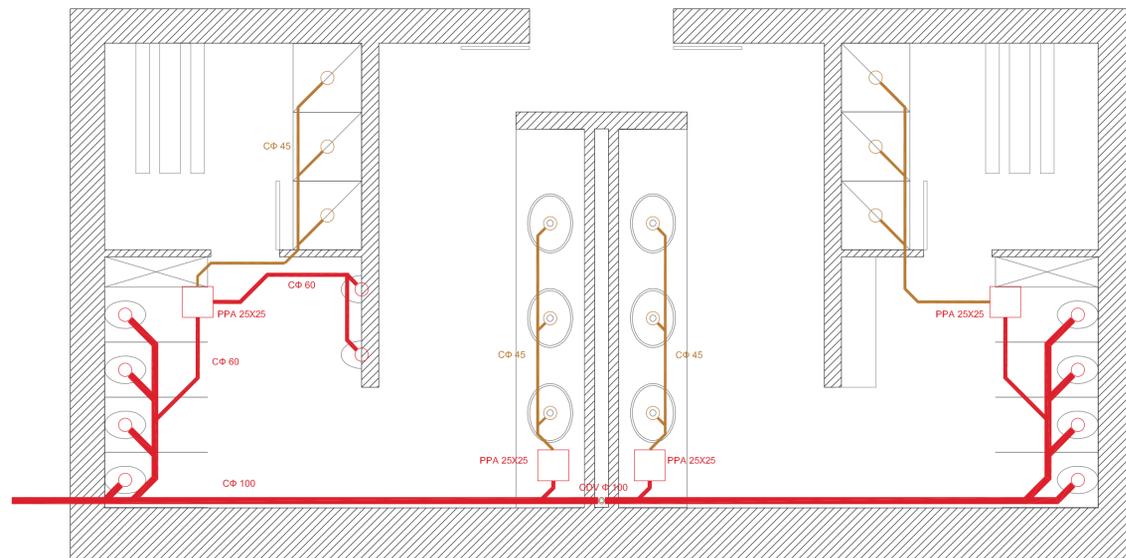


DETALLE 1 ESC. 1:50

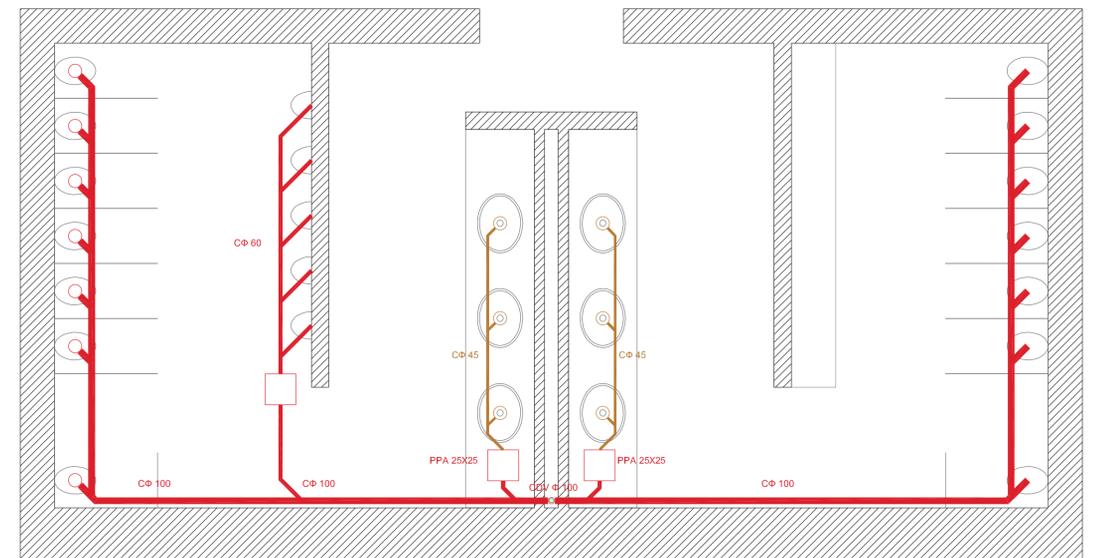

DETALLE 2 ESC. 1:50

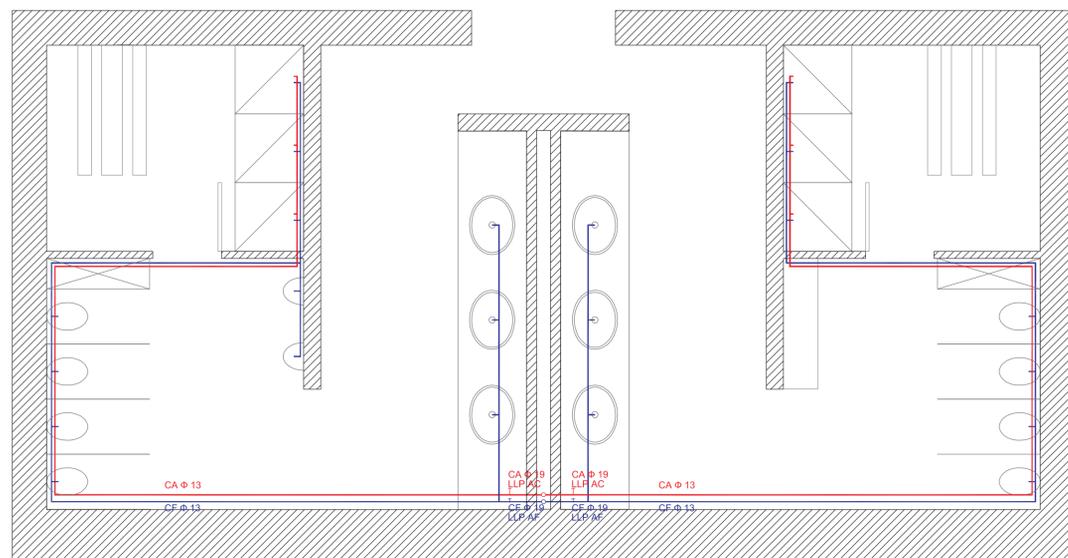

DETALLE 3 ESC. 1:50

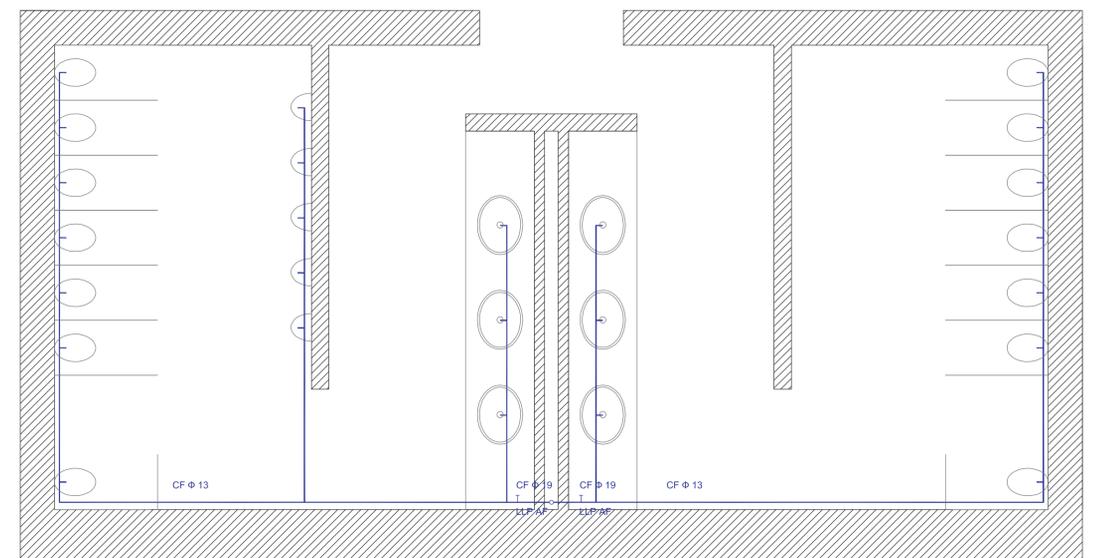


DETALLE 4 ESC. 1:50

DETALLE CANALIZACIÓN EN BAÑOS ESC. 1:50




dejar este margen

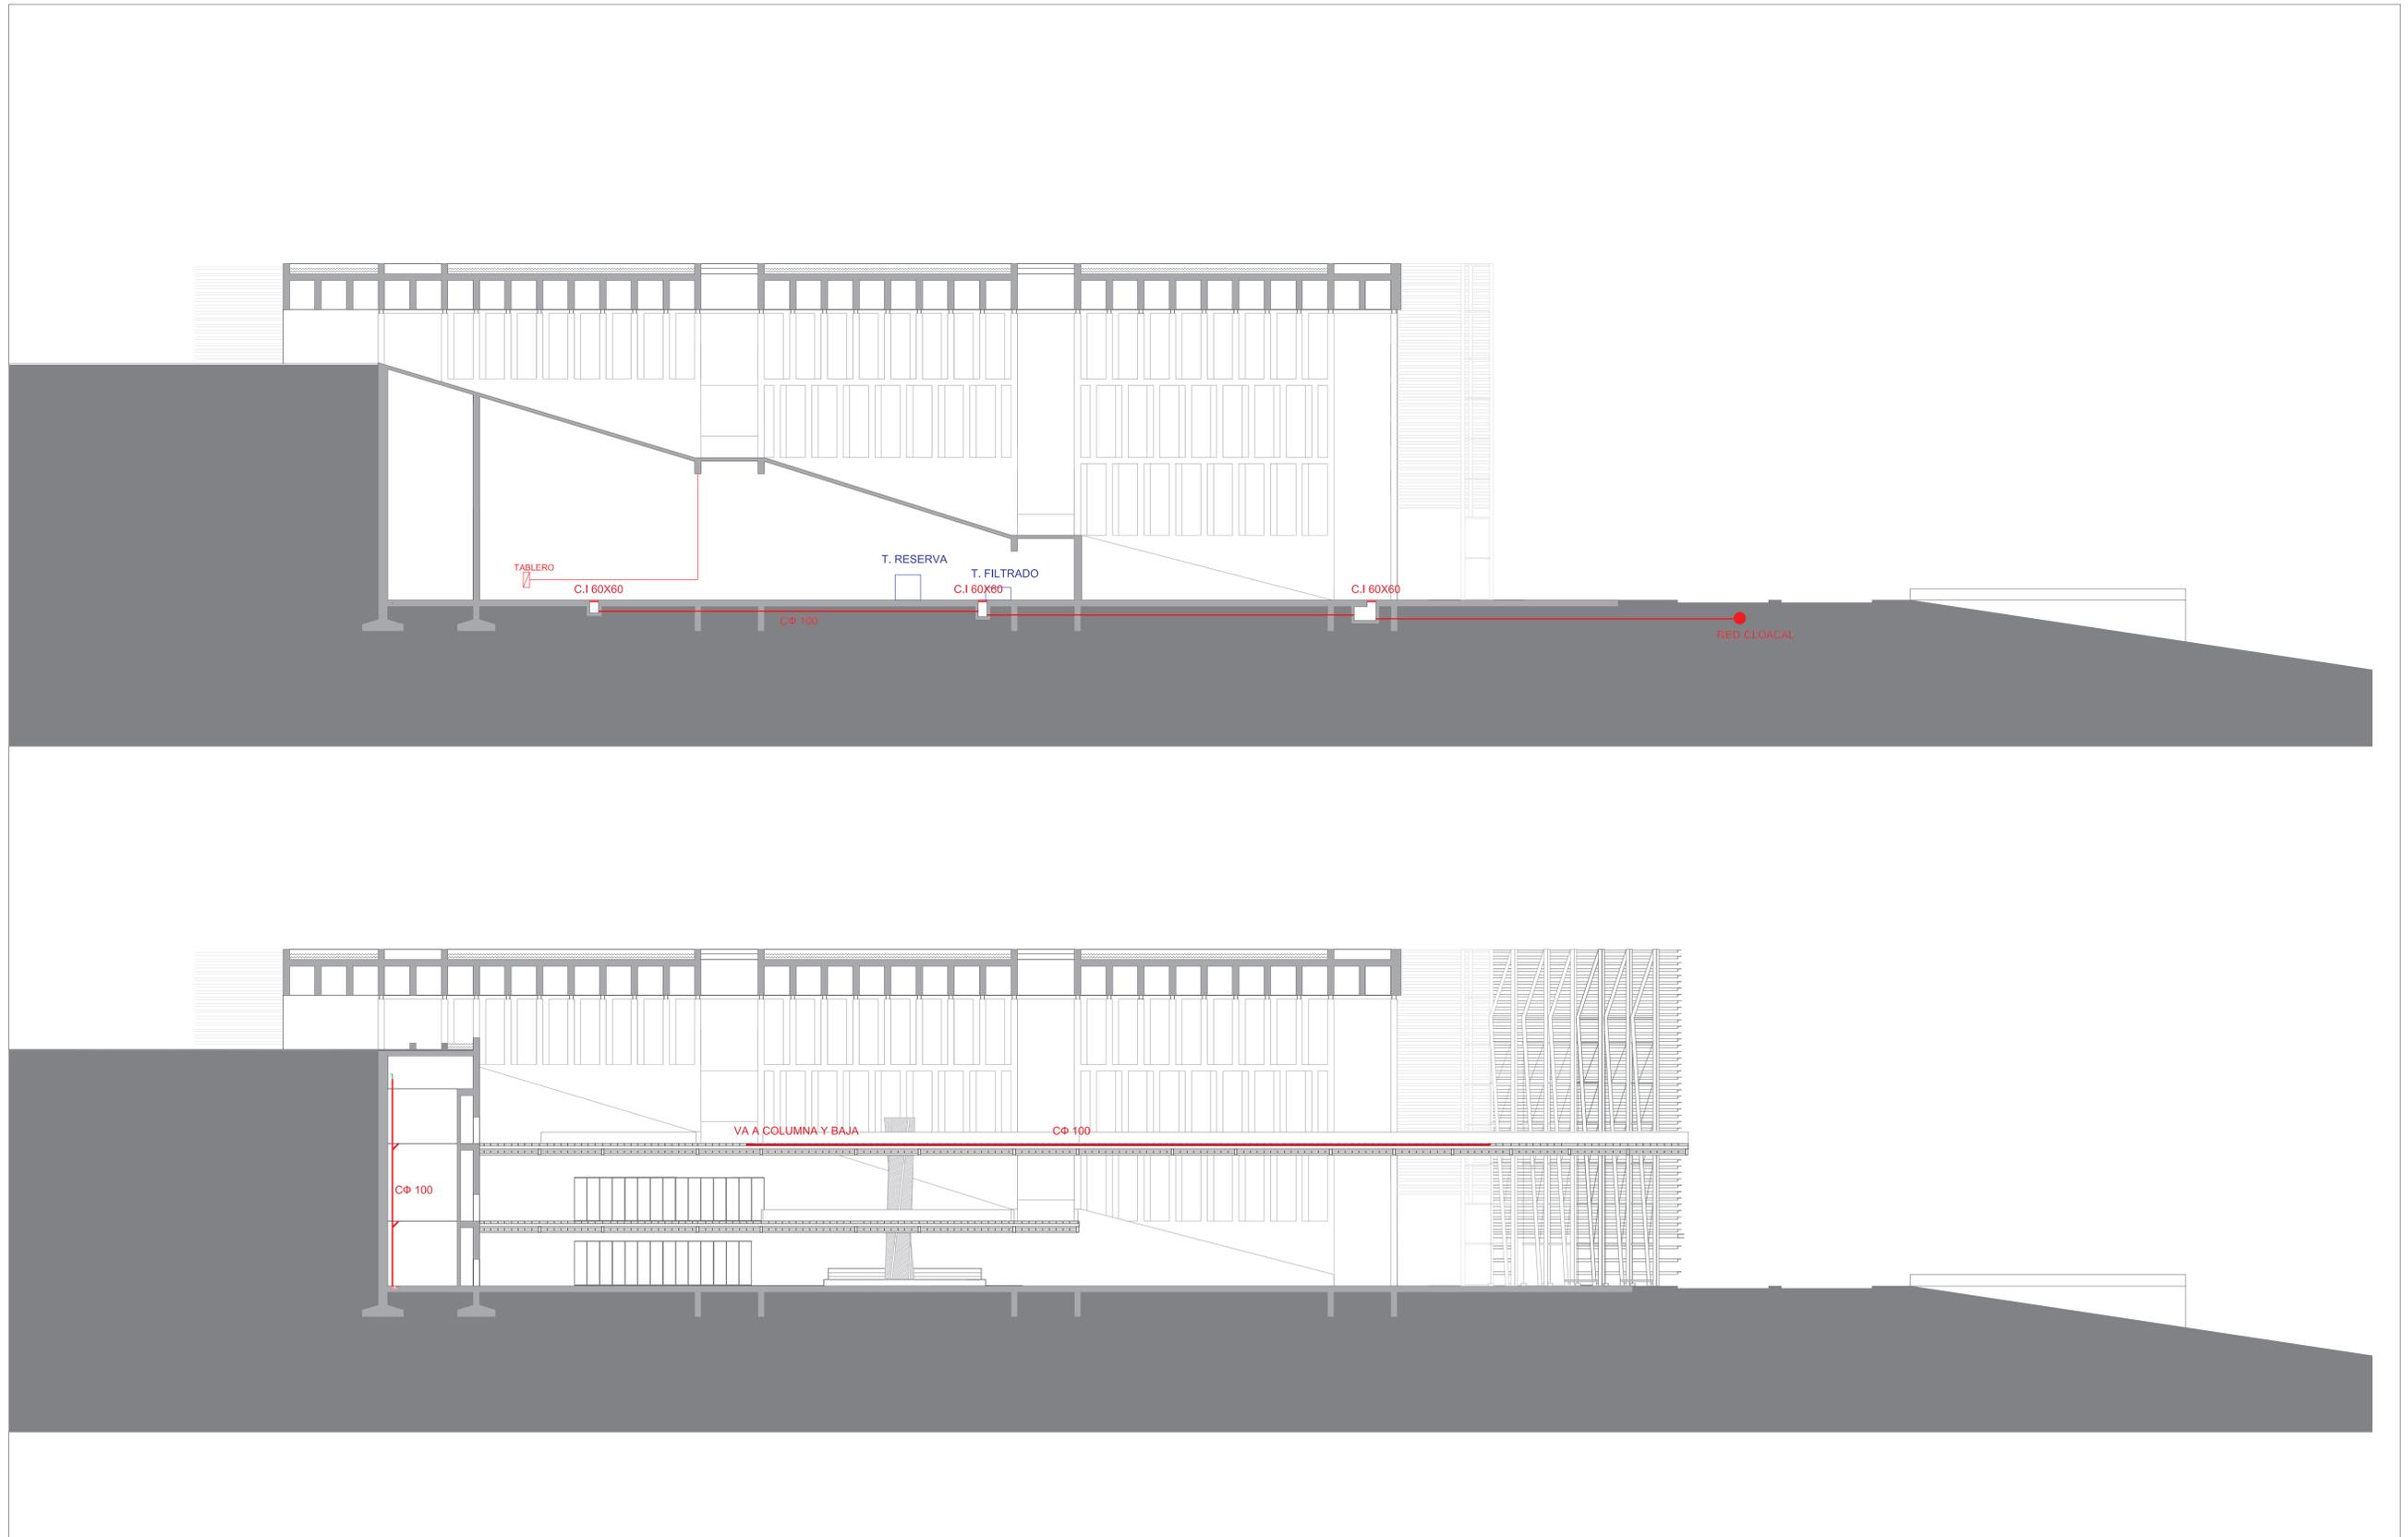

CORTES INSTALACIÓN CLOACAL ESC. 1:250



dejar este margen

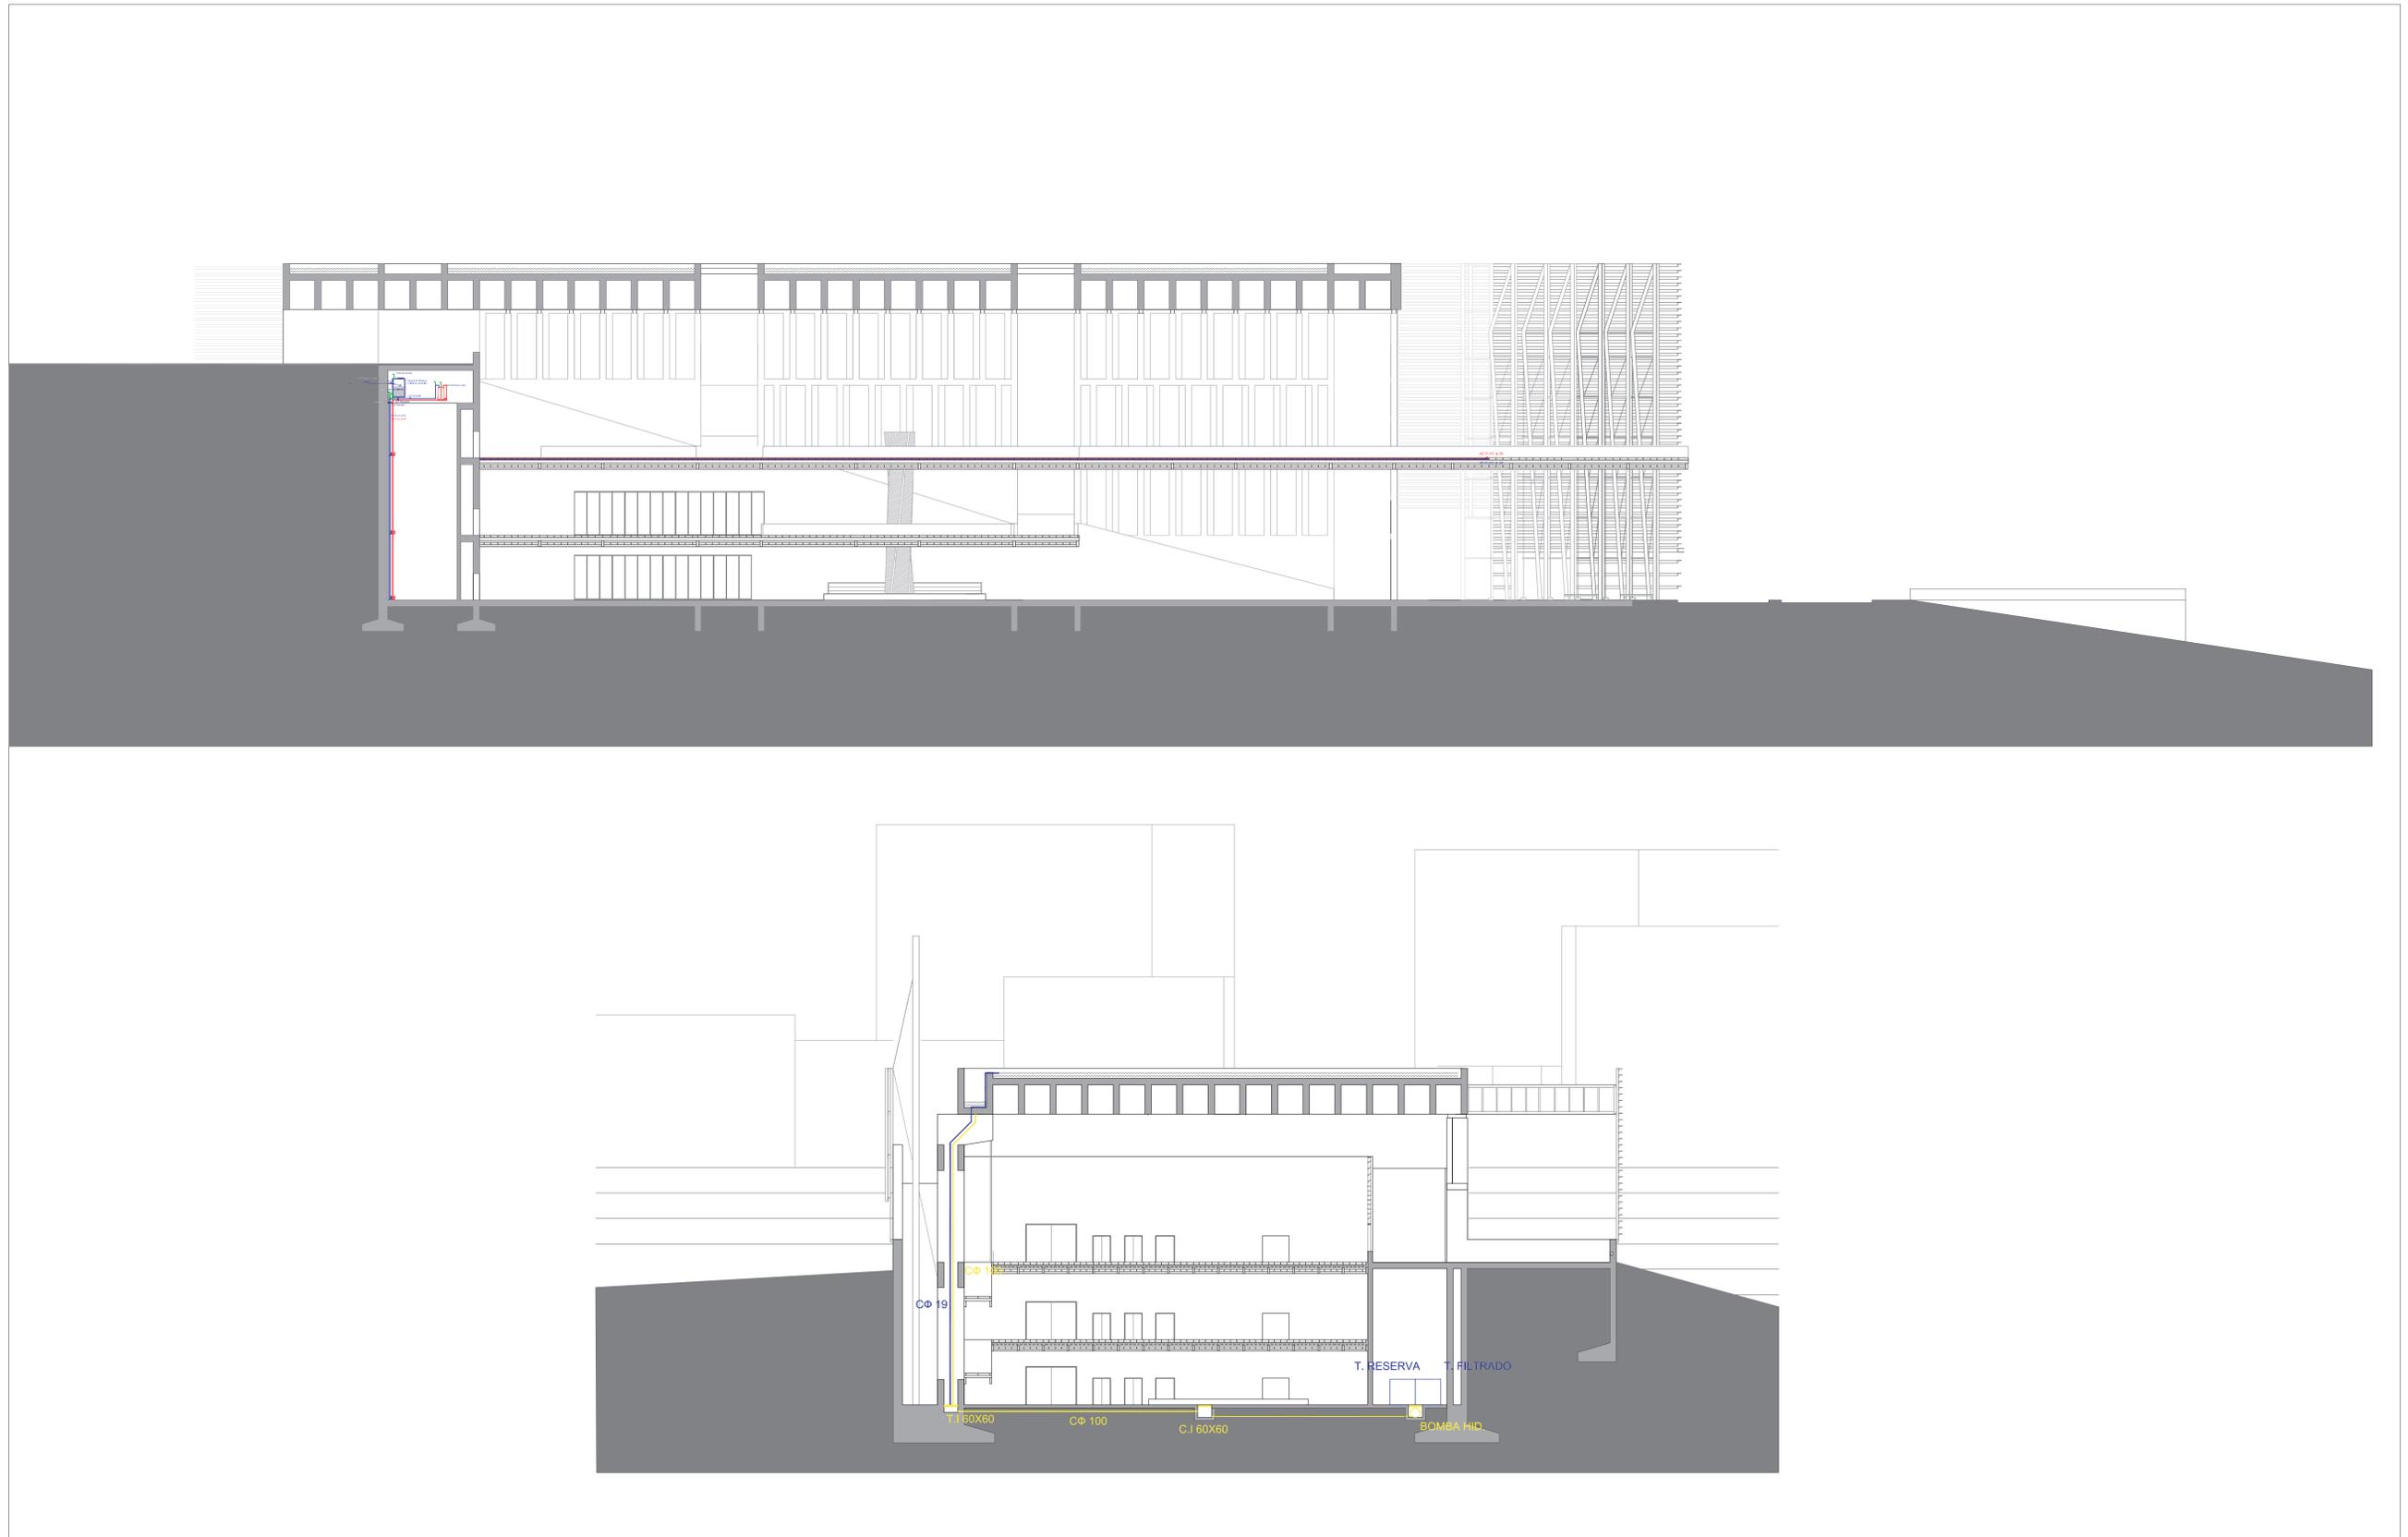

CORTES INSTALACIÓN AGUAS Y PLUVIAL ESC. 1:250

