


ESPECIFICACIONES A CERCA DE LA PLANTA

PLANTA BAJA - NIVEL 00,00
 ACCESO GENERAL - SALA DE CONFERENCIAS
 CON CAPACIDAD PARA 800 PERSONAS


1. CUBIERTA DEL EDIFICIO DE ACCESO PRESIDENCIA
2. VANO PARA LLEGADA DE ASCENSOR
3. ESTRUCTURA PORTANTE FRONTAL
4. TERRAZA GALERIA MIRADOR- PARA "COFFEE BREAKS"
5. ACCESO LATERA A SALA DE CONFERENCIAS
6. AREA PANELISTAS
7. PASILLOS HACIA PRIMER SUBSUELO
8. AUDIENCIA
9. LOBBY - PLANTA BAJA TRIPE ALTURA
10. ESCALERA A PISO 1
11. ESCALERA A SUBSUELO 1
12. ACCESO
13. ACCESO OFICIAL
14. ACCESO A ESTACIONAMIENTO / SERVICIOS
15. ACCESO GENERAL

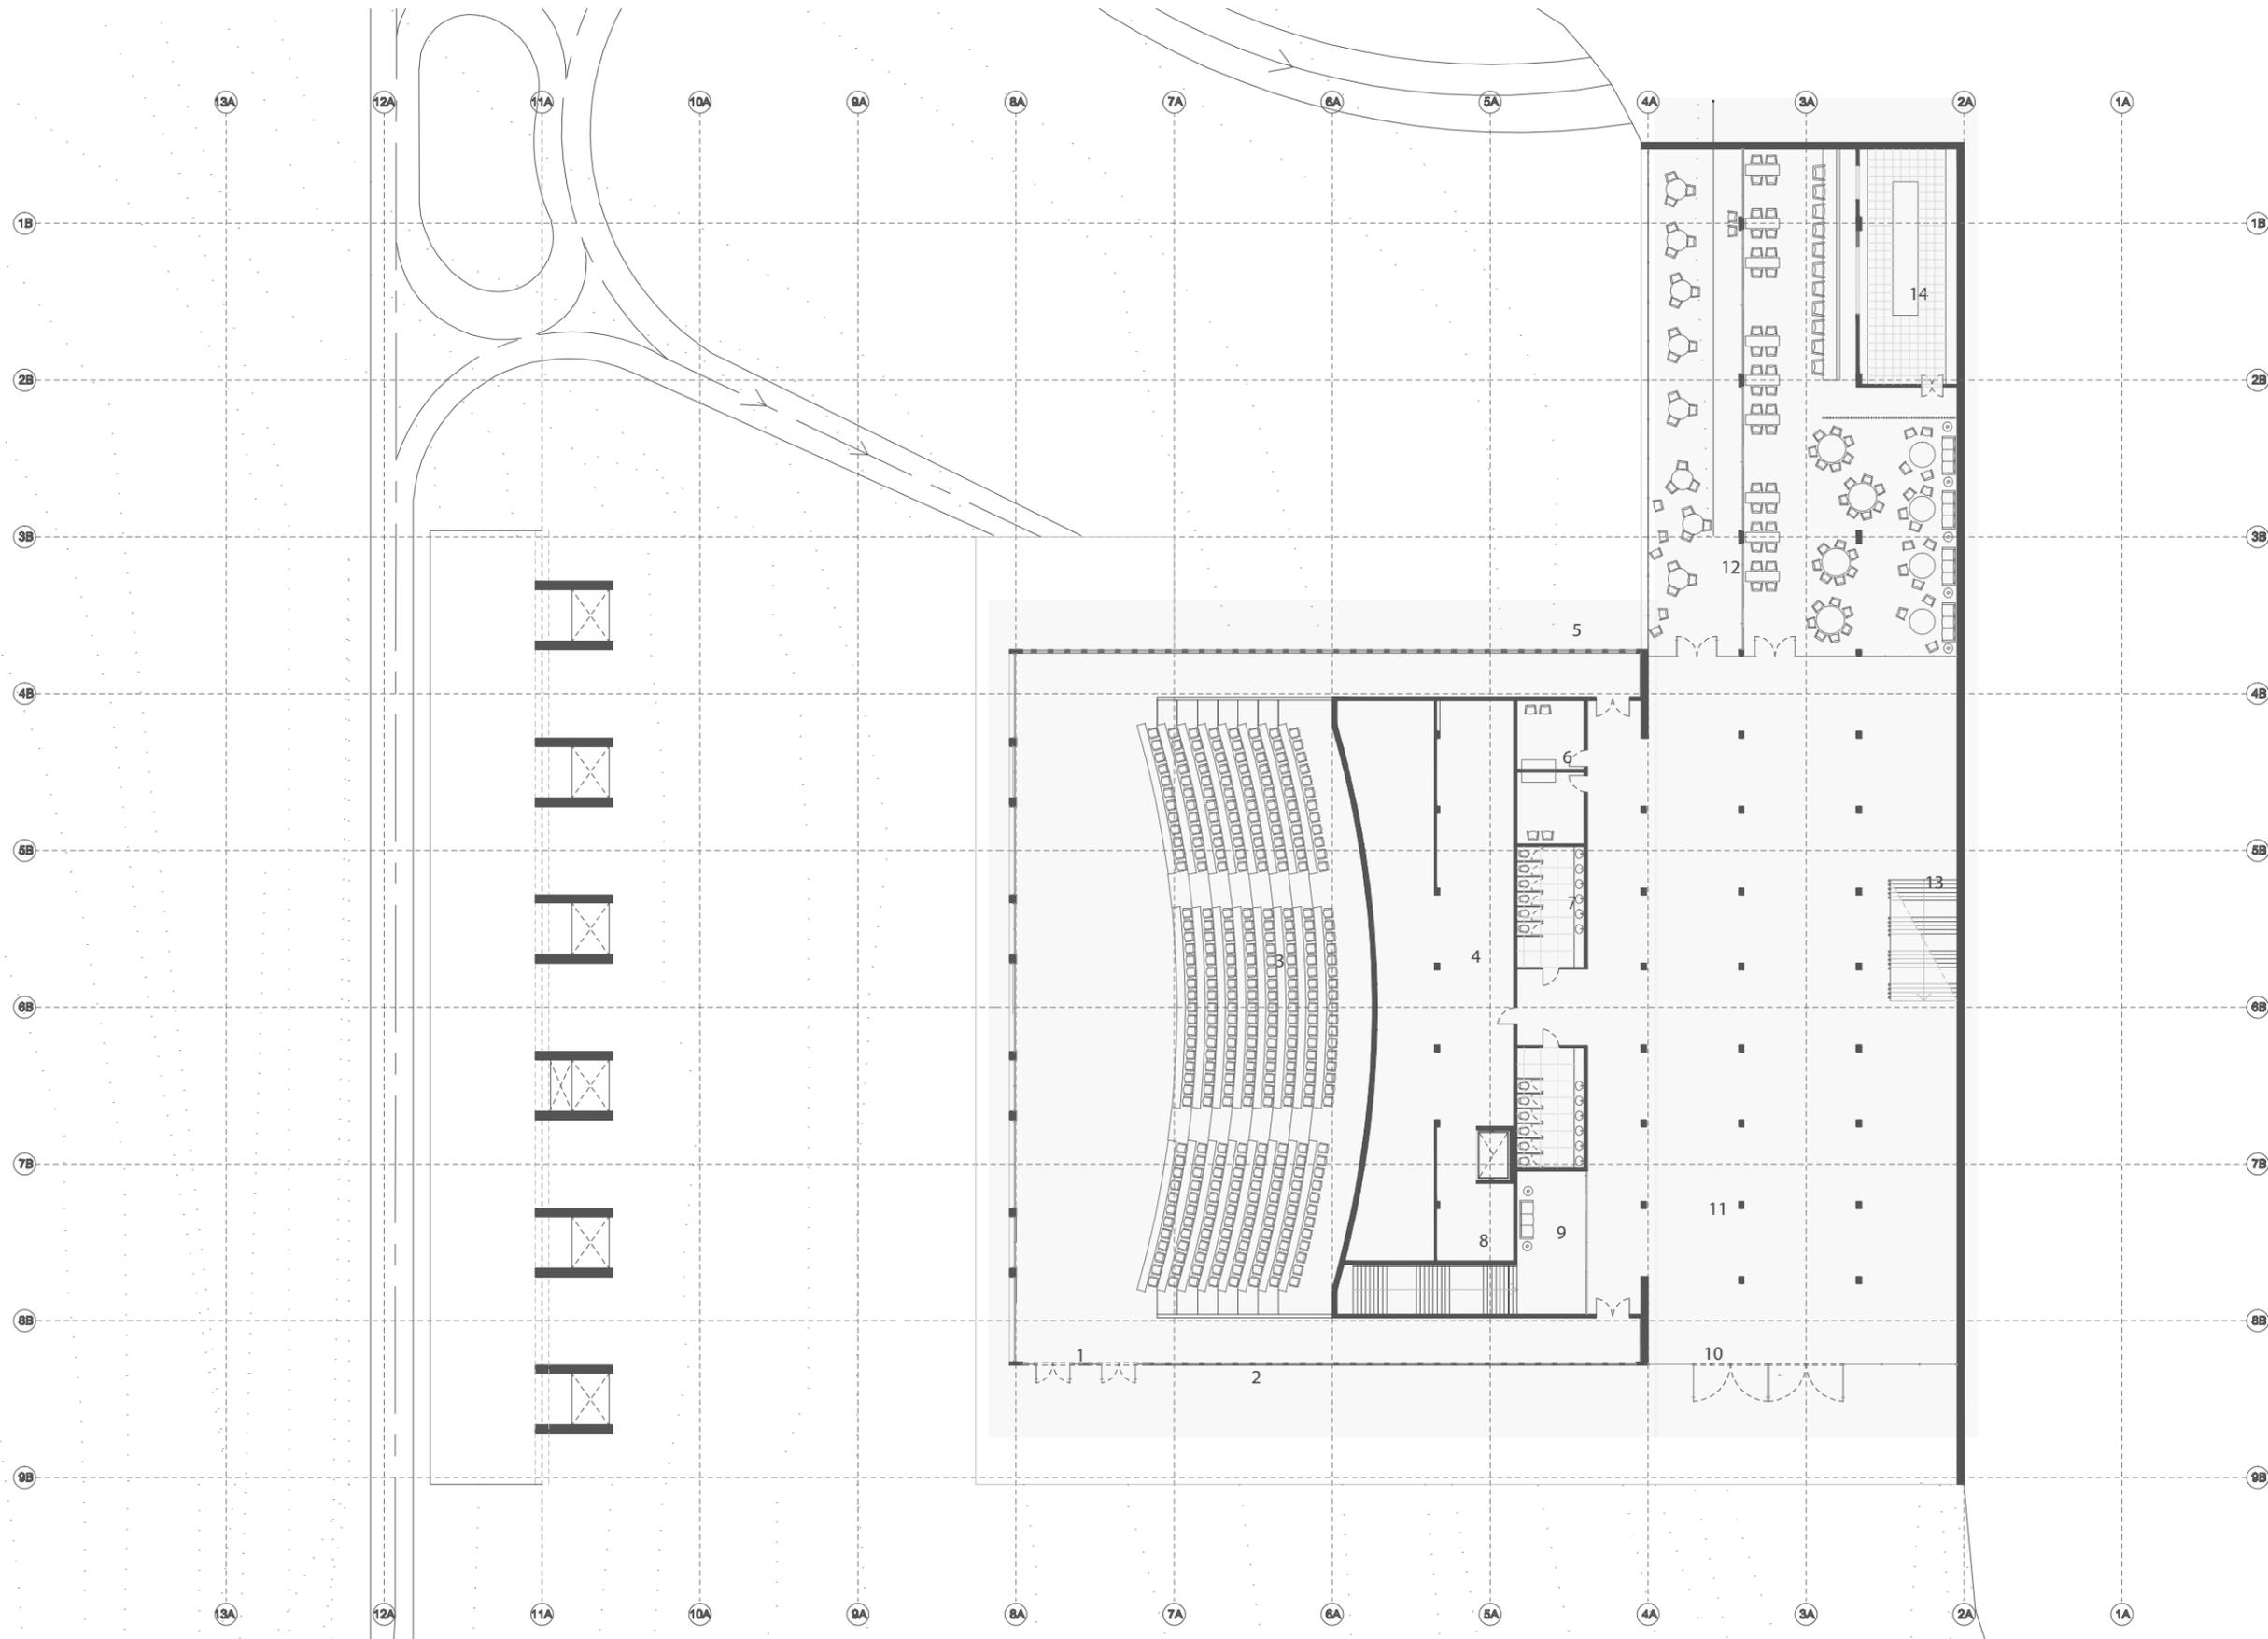

ESPECIFICACIONES

PRIMER SUBSUELO
 SALA DE CONFERENCIAS / SALAS DE APOYO
 (CAMERINOS, LAVABOS, DEPOSITOS)
 RESTAURANTE MIRADOR
 SALON DE EXPOSICIONES

1. SALIDA DE SALA DE CONFERENCIAS A LA GALERIA MIRADOR
2. GALERIA MIRADOR
3. AUDIENCIA
4. ESPACIO BAJO GRADERIAS - DEPOSITO
5. PASILLO CONECTOR
6. CAMERINOS
7. LAVABOS
8. ESCALERA AL SEGUNDO SUBSUELO
9. LOBBY
10. CONEXION ENTRE LA SALA DE EXPOSICIONES Y LA GALERIA MIRADOR
11. ESPACIO PARA EXPOSICIONES Y OTROS EVENTOS
12. RESTAURANTE MIRADOR - EXTERIOR
13. ESCALERA A PLANTA BAJA
14. COCINA RESTAURANTE

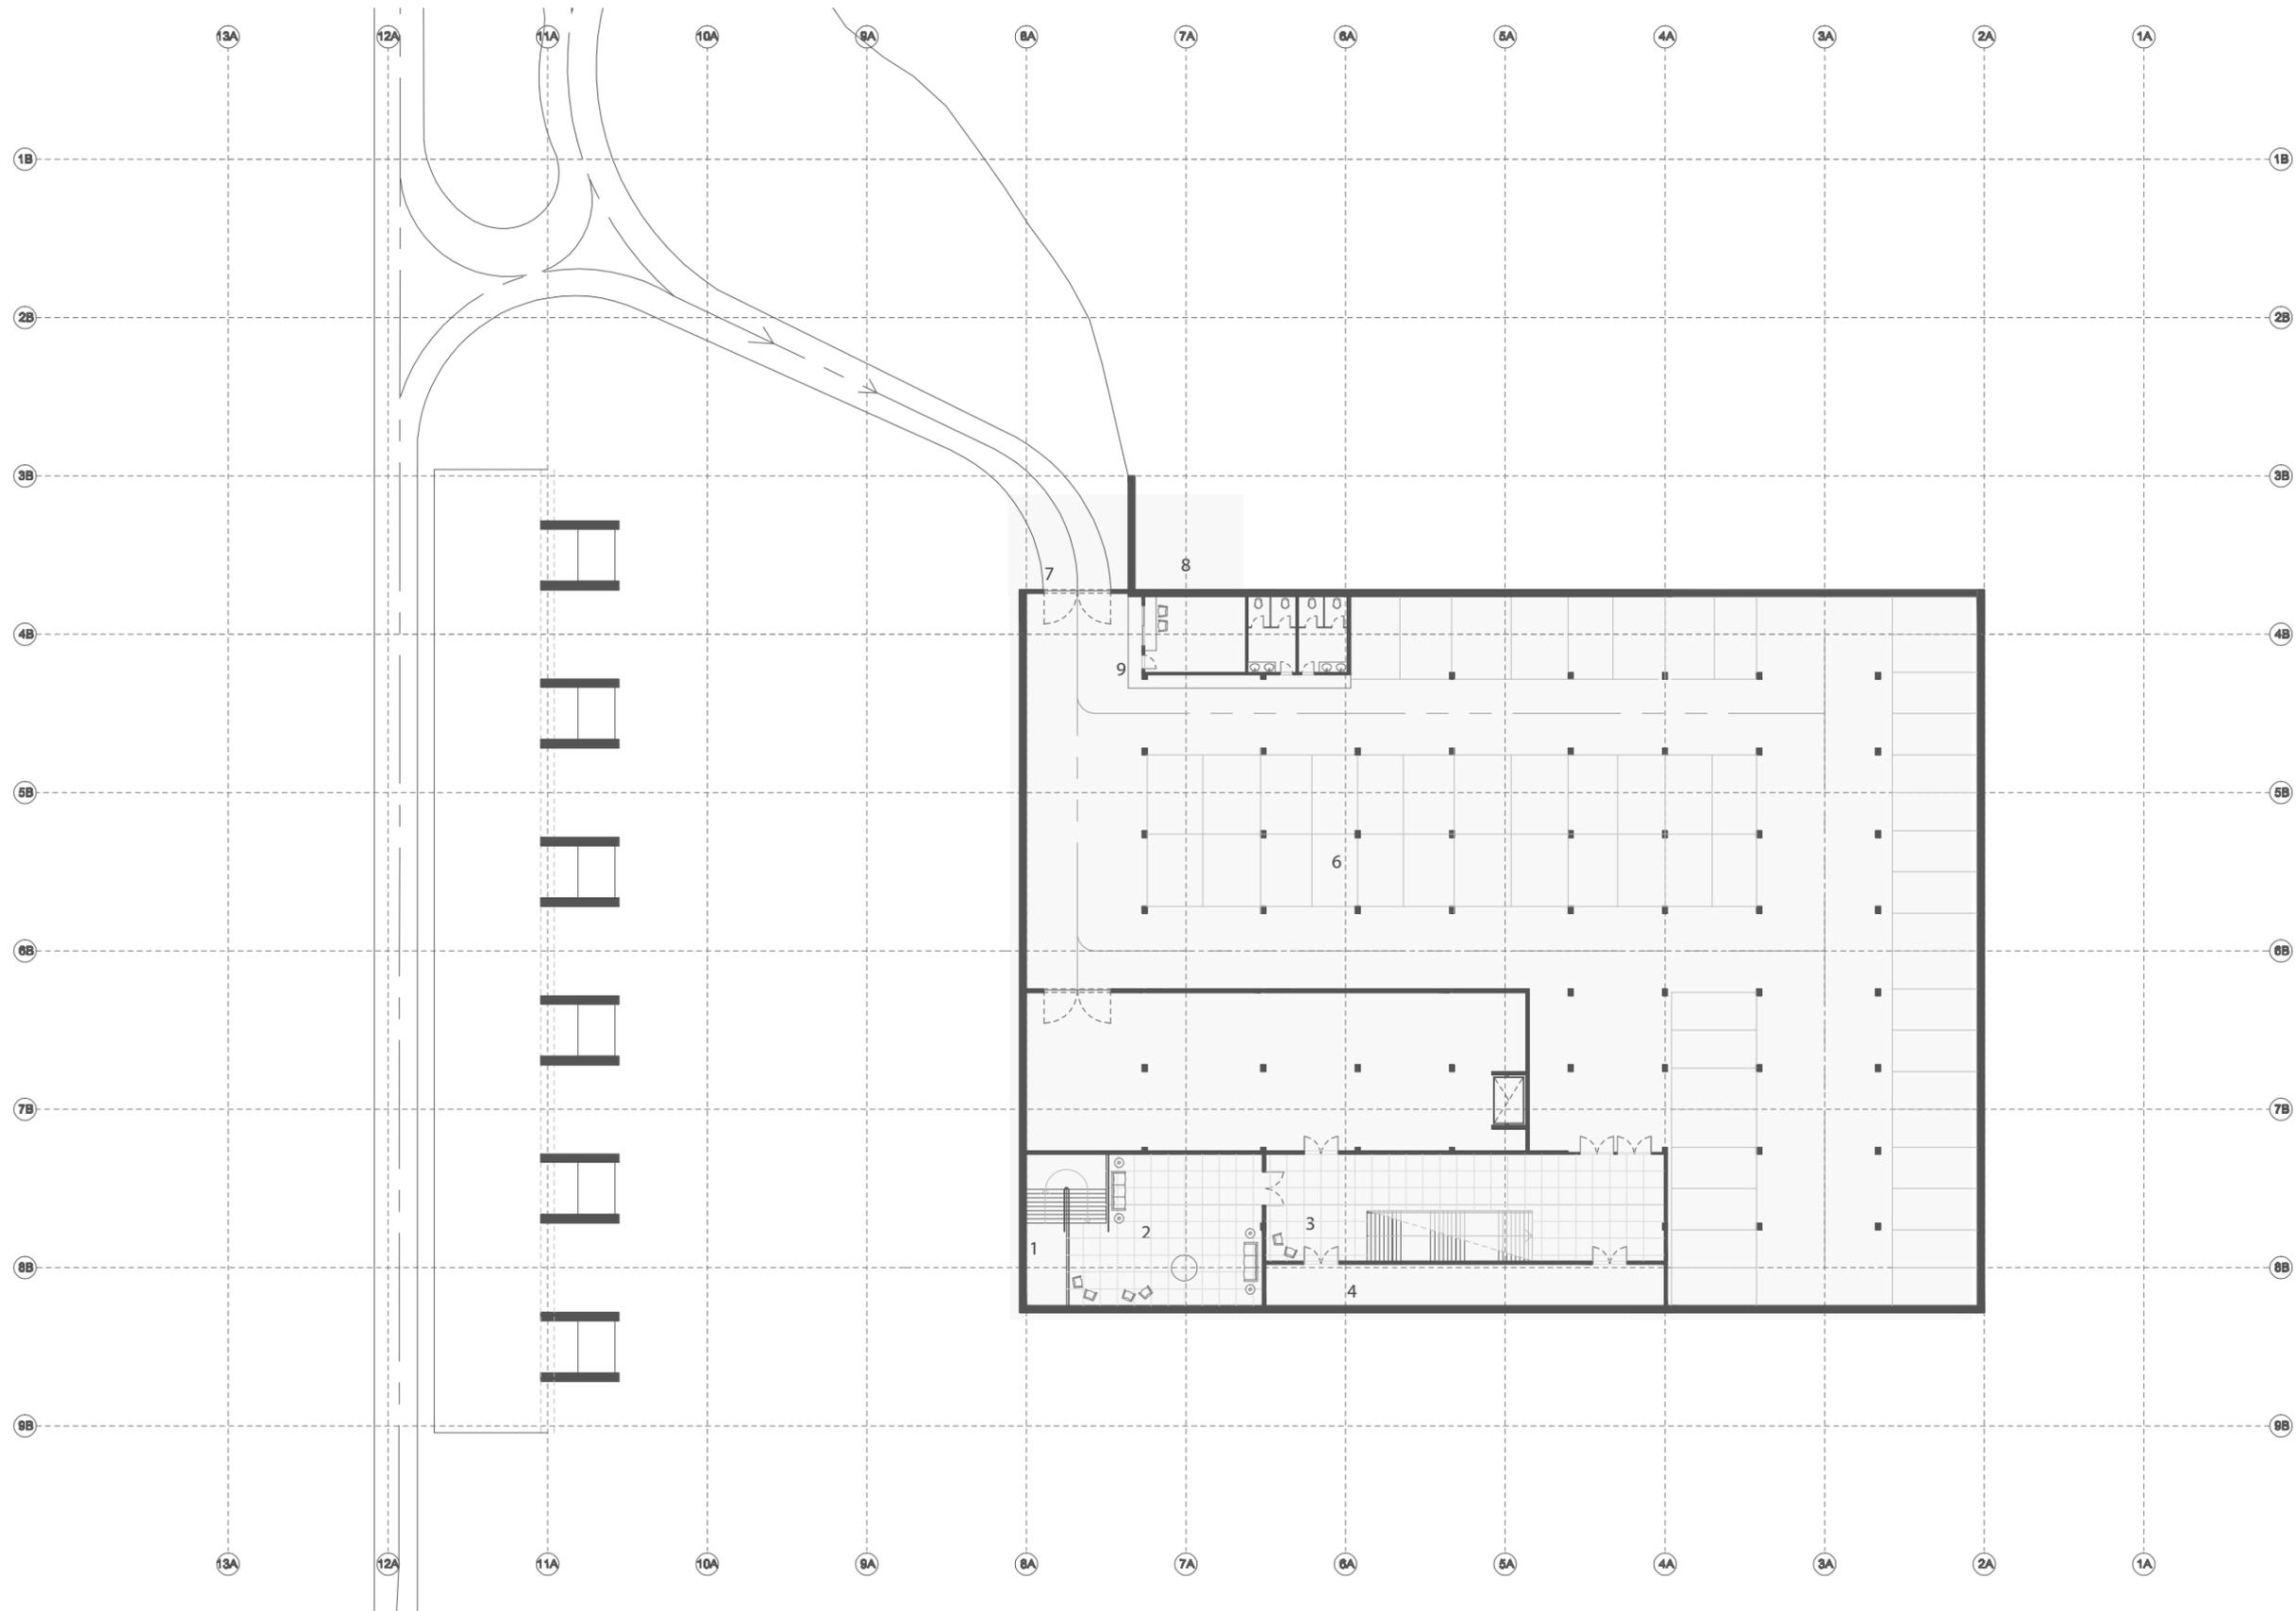

ESPECIFICACIONES

SEGUNDO SUBSUELO
 ESTACIONAMIENTO CON CAPACIDAD PARA
 60 VEHICULOS
 CARGA Y DESCARGA ABASTOS
 SERVICIOS
 CONEXION POR PASILLO SUBTERRANEO
 ENTRE NUCLEOS PRESIDENCIALES Y SALA DE
 CONFERENCIAS

1. ESCALERAS EXCLUSIVAS A PASILLO
 CONECTOR OFICIAL
2. SALON OFICIAL DE INTERCONEXION -
 ACCESO RESTRINGIDO
3. LOBBY ESTACIONAMIENTO - ESCALERA A
 PRIMER SUBSUELO
4. SALA DE MAQUINARIAS - GRUPO
 ELECTROGENO - MOTOR AIRE ACONDICIO-
 NADO - TANQUE DE RESERVA
5. ESTACIONAMIENTO
6. SOLO PERSONAL - ZONA DE CARGA Y
 DESCARGA ABASTO
7. ACCESO A ESTACIONAMIENTO
8. ACCESO DE PERSONAL
9. CONTROL DE SEGURIDAD