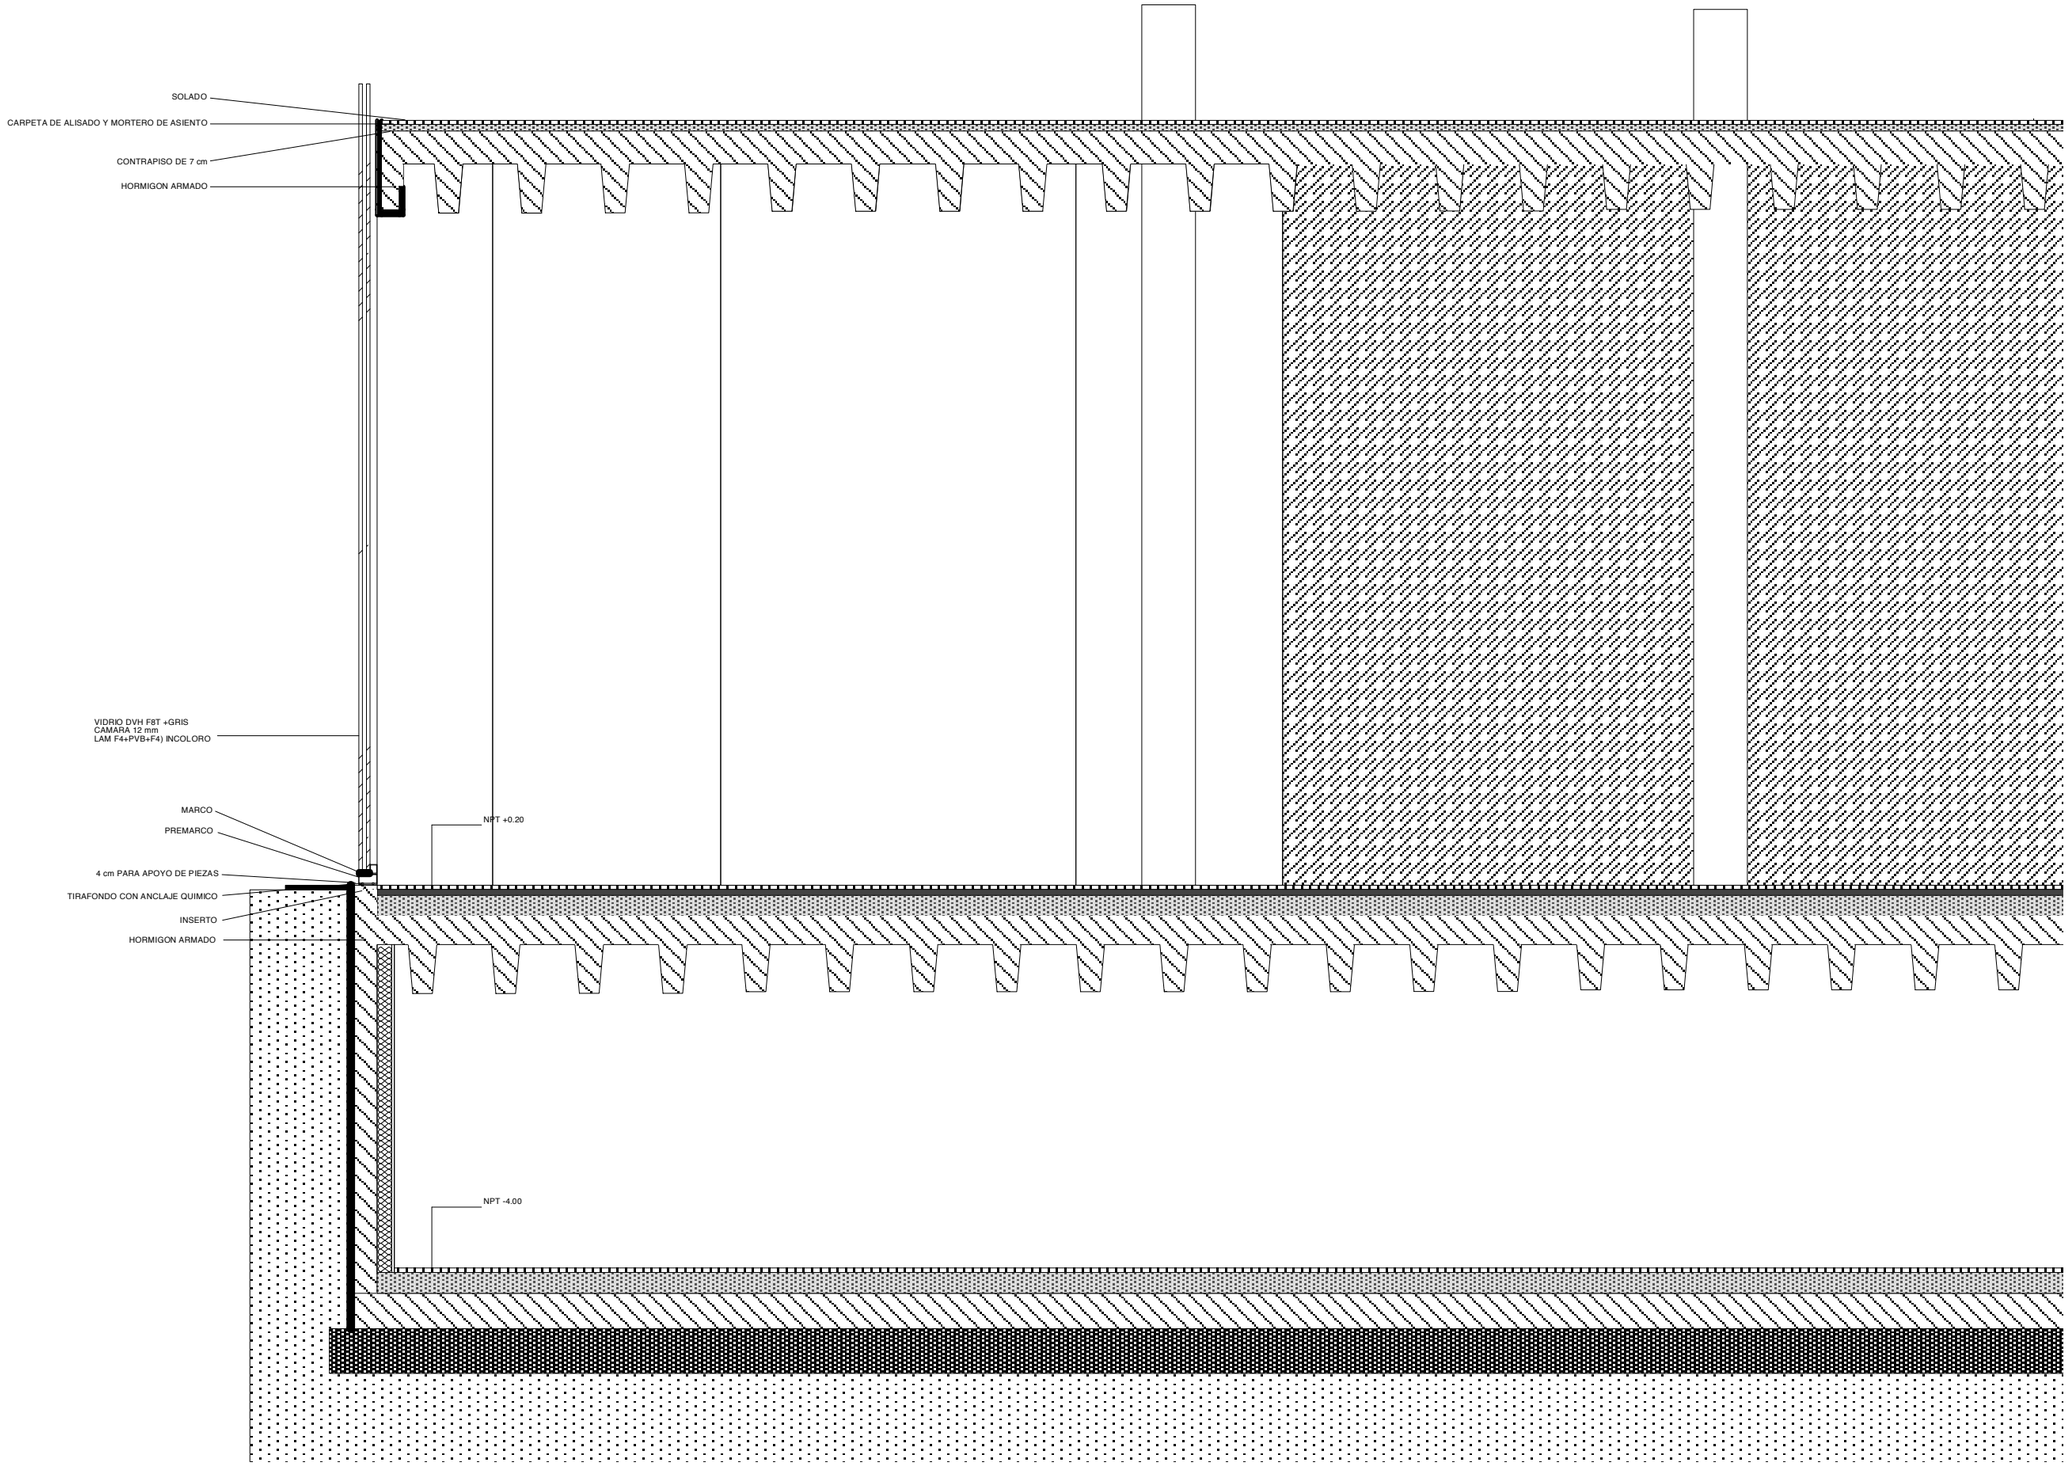

TESIS PROYECTUAL - LA DIAGONAL

CORTE SECTOR 1.50
MARIA LUZ CANOSA