
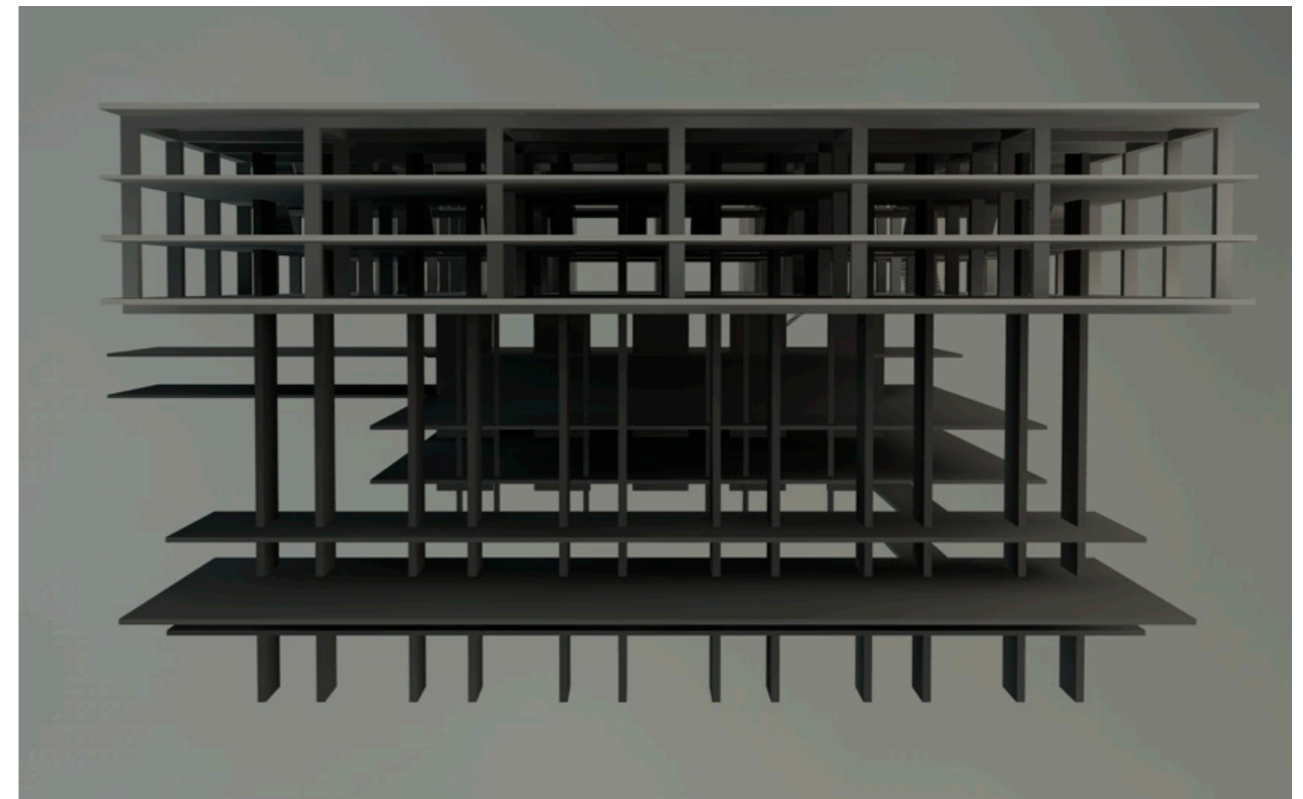



TABIQUES ESTRUCTURALES PRINCIPALES FRONTALES
 TABIQUES ESTRUCTURALES PRINCIPALES POSTERIORES

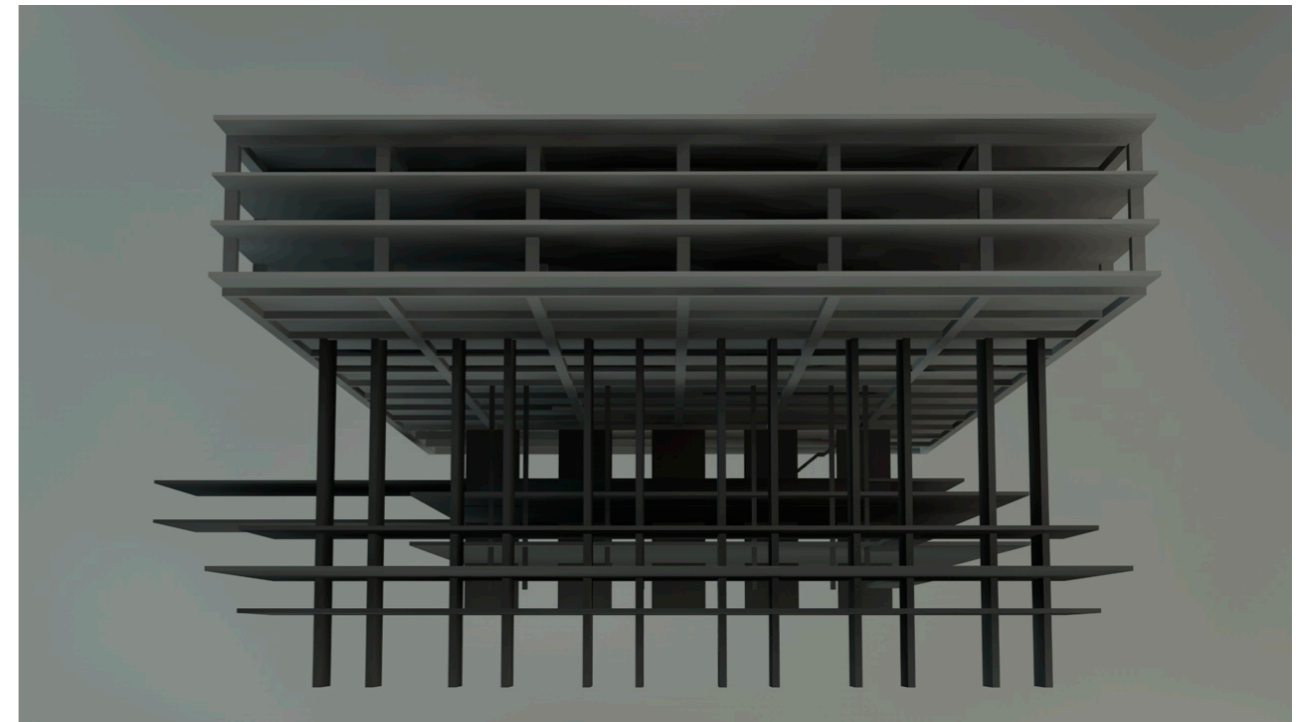


TABIQUES ESTRUCTURALES Y COLUMNAS DE H¹A*

DETALLE 1:50


COLUMNAS UBICACION : SUBSUELOS

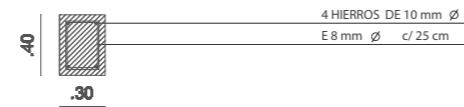

TABIQUES ESTRUCTURALES, SOPORTE PRINCIPAL VERTICAL
 UBICACION: POSTERIORES
 ALTURA: 16 mts

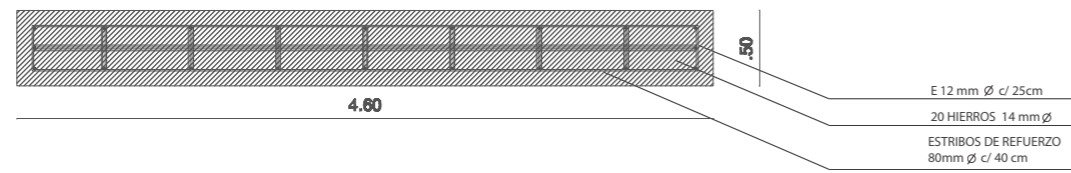


TABIQUES ESTRUCTURALES, SOPORTE PRINCIPAL VERTICAL
 UBICACION: FRONTALES
 ESTRUCTURA DE SOPORTE PARA LAS GUIAS DE ASCENSORES
 ALTURA: 27 mts

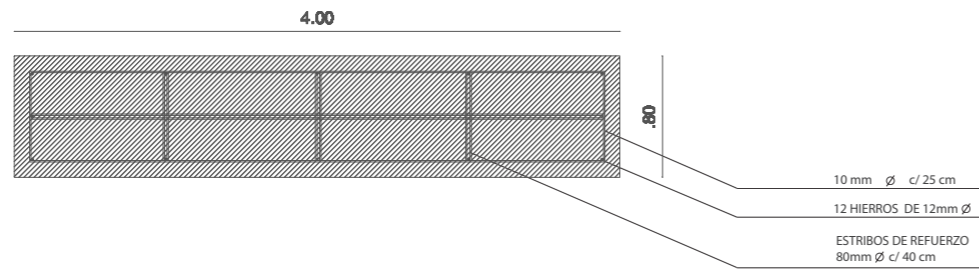


DETALLE - SOLADO SOBRE TRAGALUZ FRONTAL


SECTOR EN PLANTA

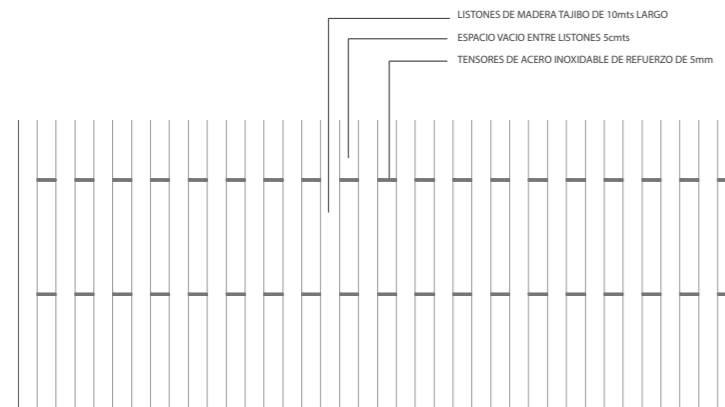

SECTOR EN CORTE

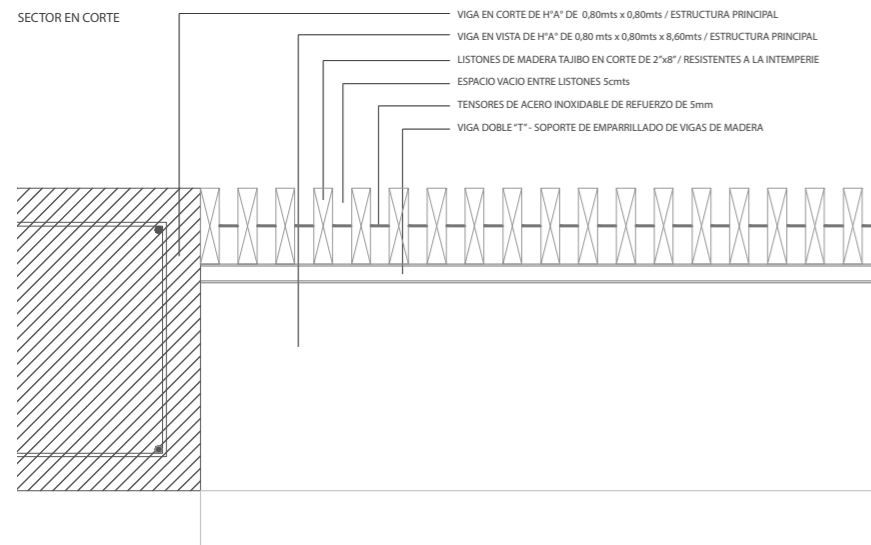


PLANTA CUBIERTA
1:100

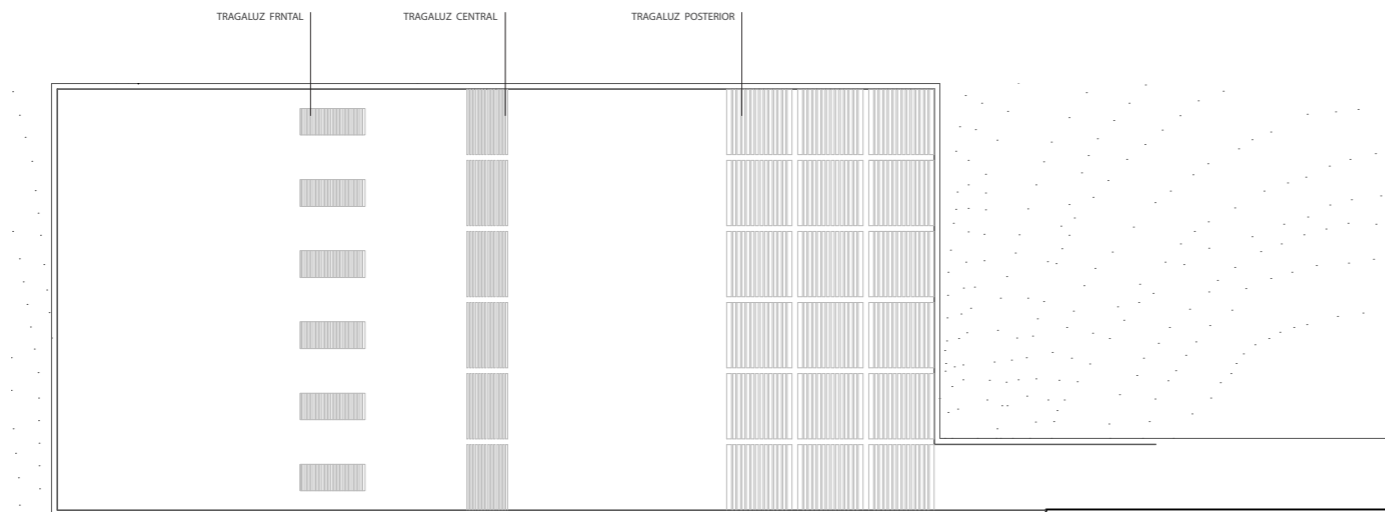

SEDE DE LA CONFEDERACION DE NACIONES SUDAMERICANAS


DETALLE - SOLADO SOBRE TRAGALUZ FRONTAL


SECTOR EN PLANTA

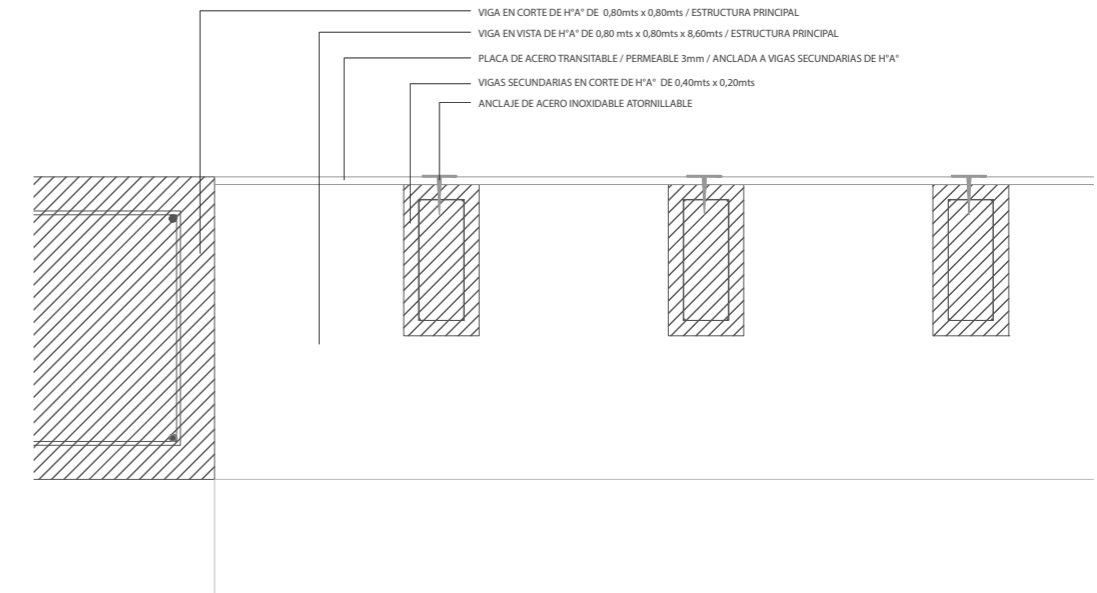

DETALLE - SOLADO SOBRE TRAGALUZ POSTERIOR

SECTOR EN PLANTA

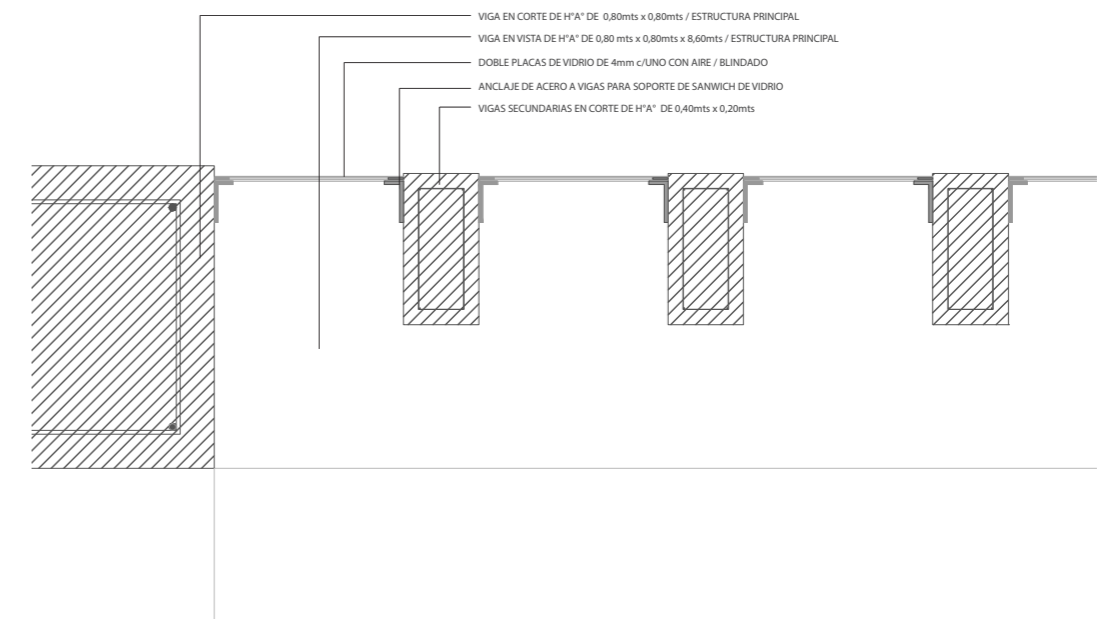

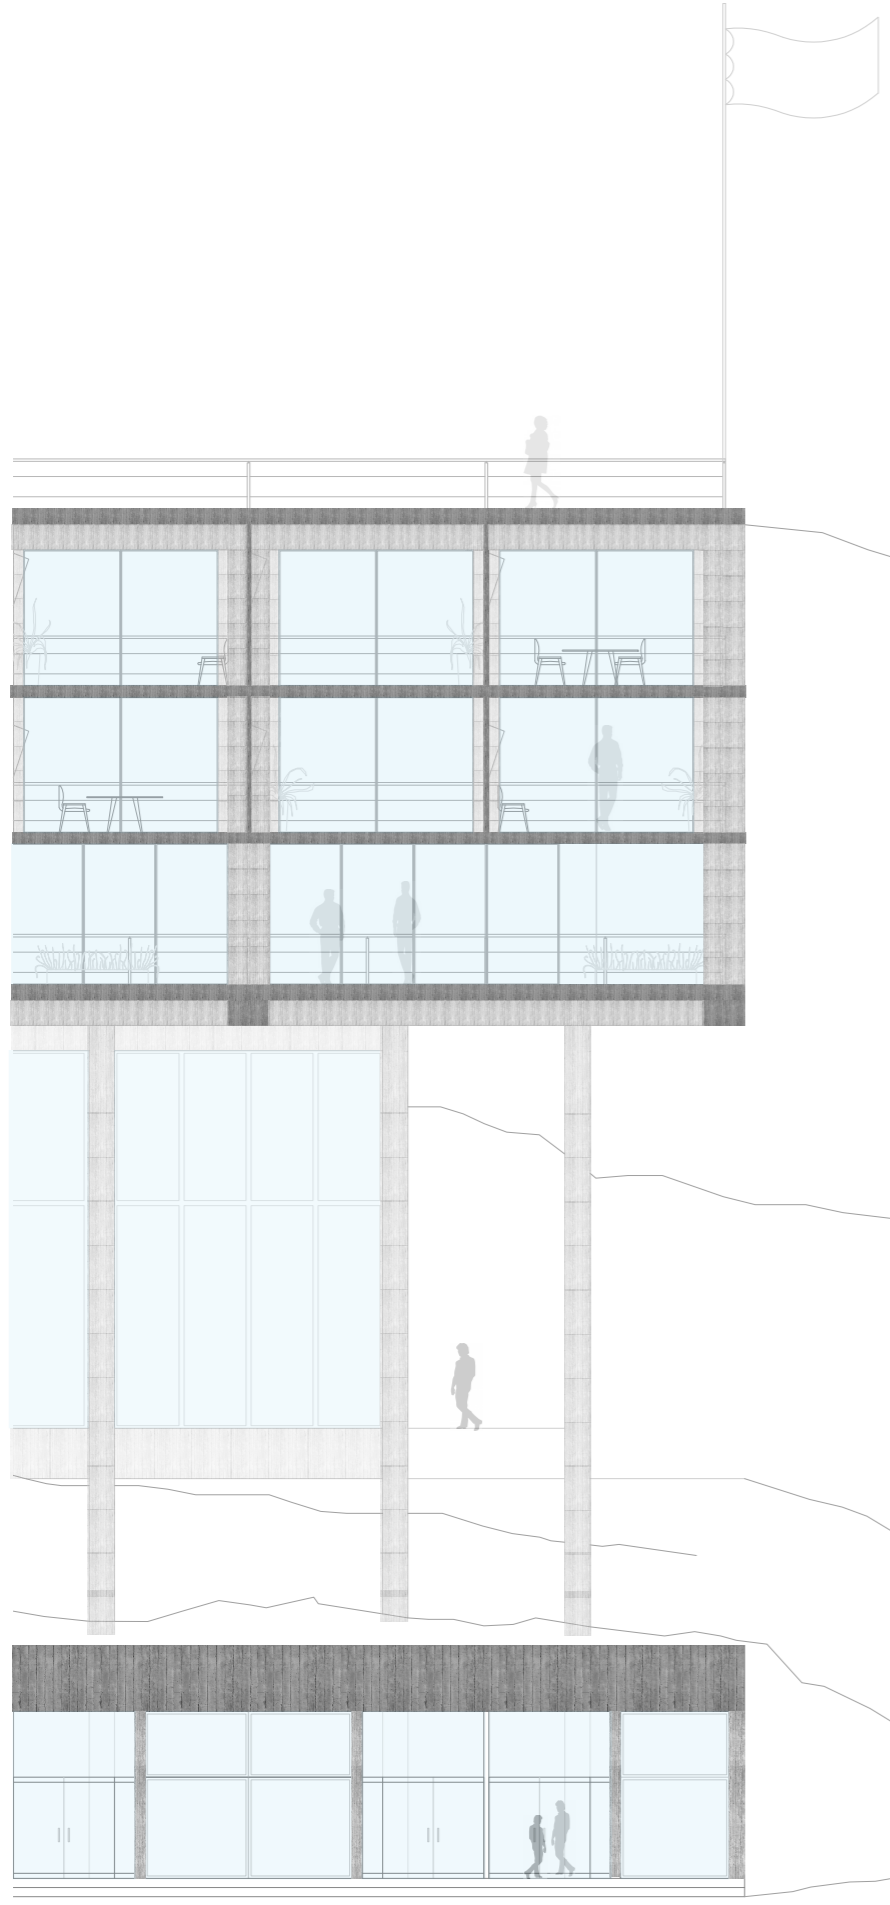

HORMIGON VISTO EN BRUTO

PLAZA CIVICA

PISO 3 - HABITACIONES PRESIDENCIALES

PISO 2 - HABITACIONES VICEPRESIDENCIALES

PISO 1 - PLANTA CONGREGACION

SALON DE CONFERENCIAS - TERRAZA

TABIQUES ESTRUCTURALES - GUIAS DE ASCENSORES

CUBIERTA VERDE

EDIFICIO DE ACCESO PRESIDENCIAL